

תכנית מדידה של התחנה 2015

שטח מתחם הטגארט: 5.640 דונם




מתחם הטגארט:

- בנין א'-
- א-1: מבנה שרות, קומה אחת
- א-2: מבנה רשמי+מגורים, שתי קומות
- א-3: חדר אוכל
- א-4: אורות (מ-1926)
- א-5: מוסך
- א-6: שירותים
- בנין ב'-
- מועדון / יחידת הבינוי
- בנין ג'-
- מגורי המפקדים / משטרת התנועה
- מגדלונים
- צמחיה ותיקה
- חומה

-  בנין היסטורי
-  בנין לשימור

מתחם הטגארט - שטחי המבנים:

- בנין א'-
- א-1: 382 מ"ר
- א-2: 1467 מ"ר בשתי קומות
- א-3: 376 מ"ר
- א-4: 214 מ"ר
- א-5: 158 מ"ר
- א-6: 41 מ"ר
- בנין ב'- 40 מ"ר
- בנין ג'- 270 מ"ר בשתי קומות
- סה"כ: 2,948 מ"ר

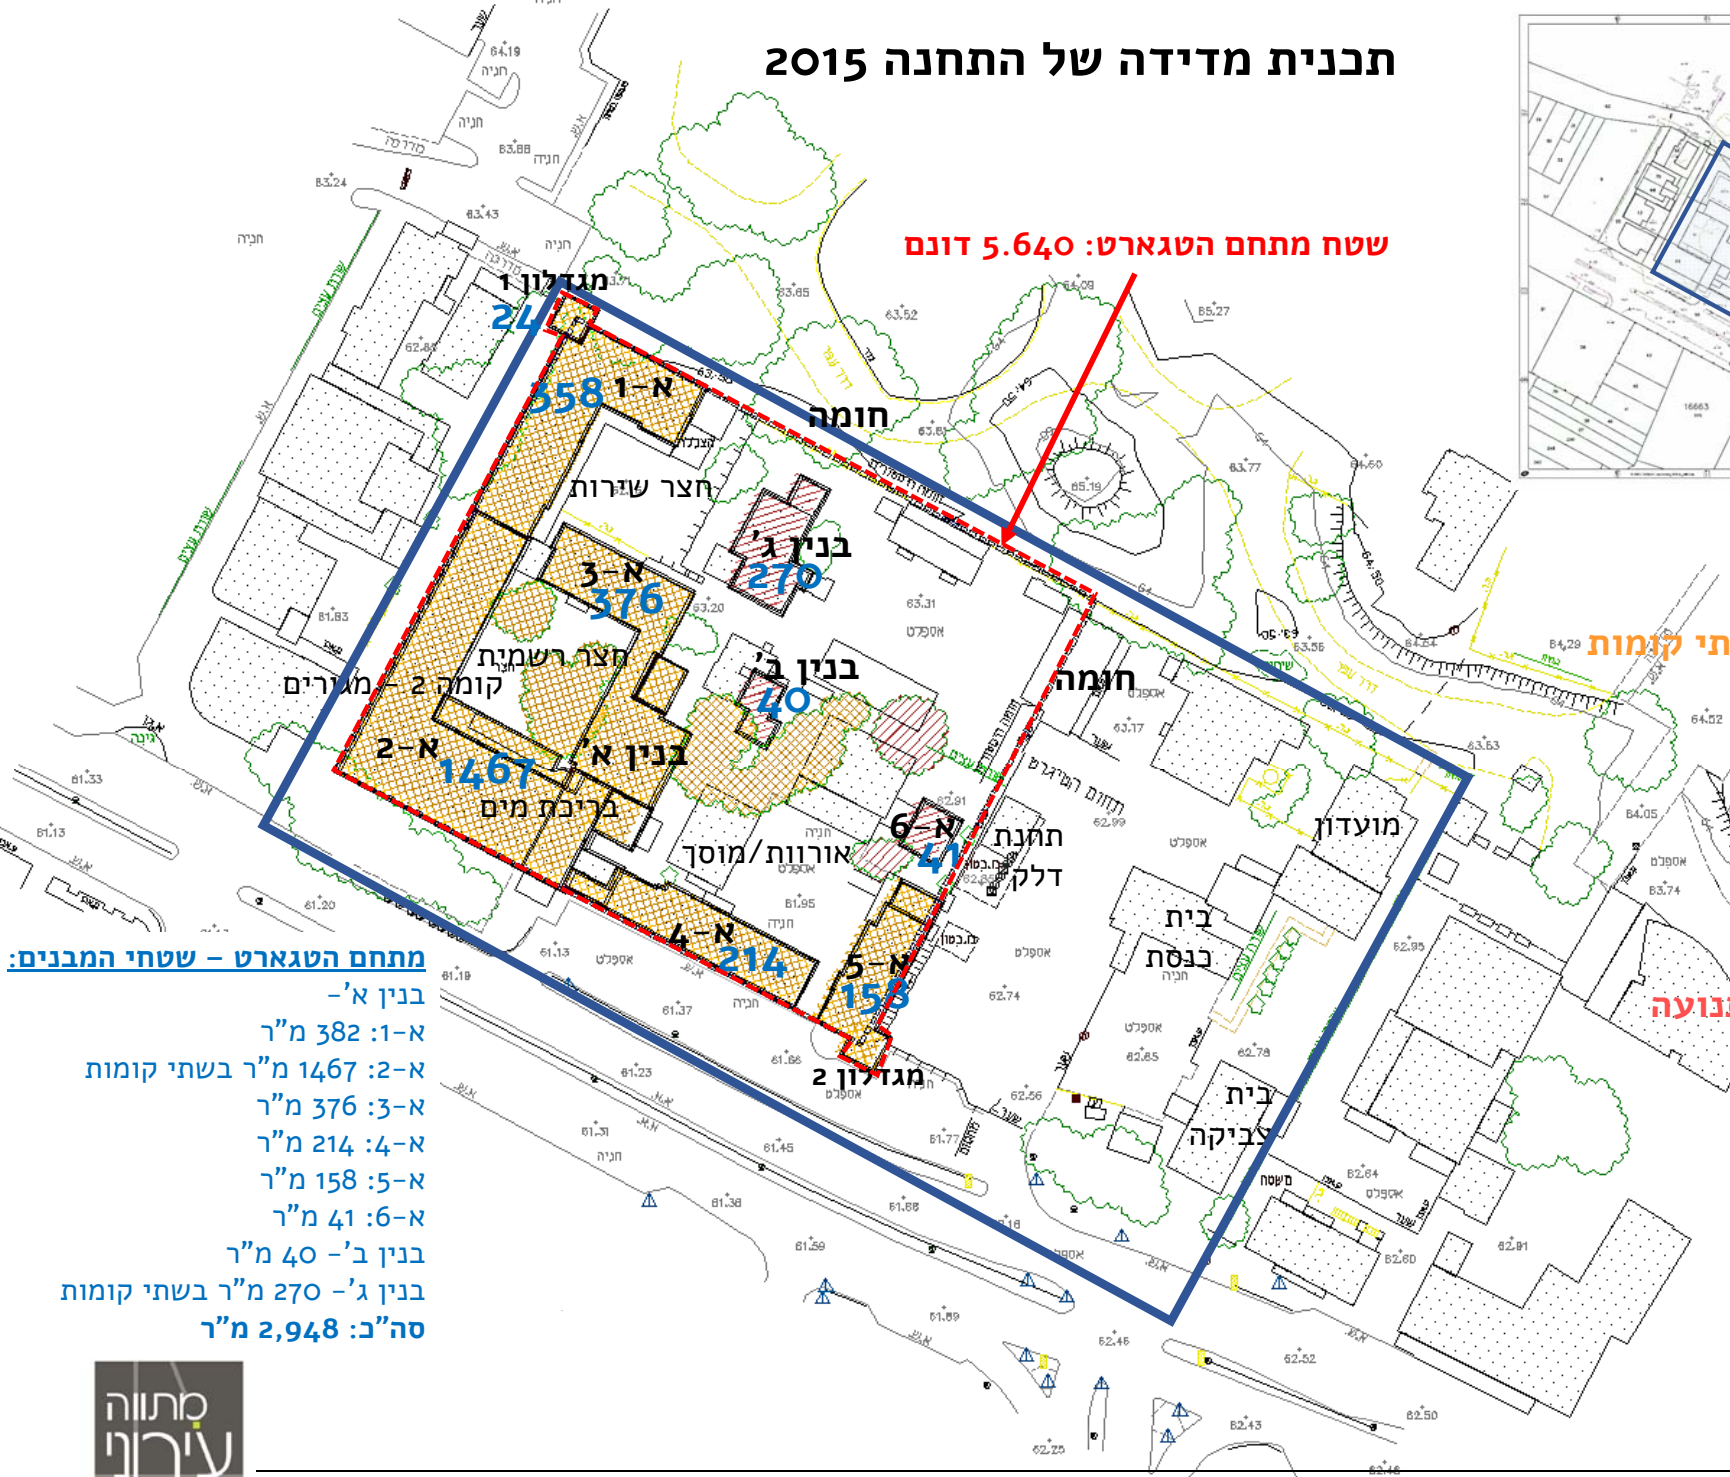

יעל סיון-גייסט

משטרת עפולה