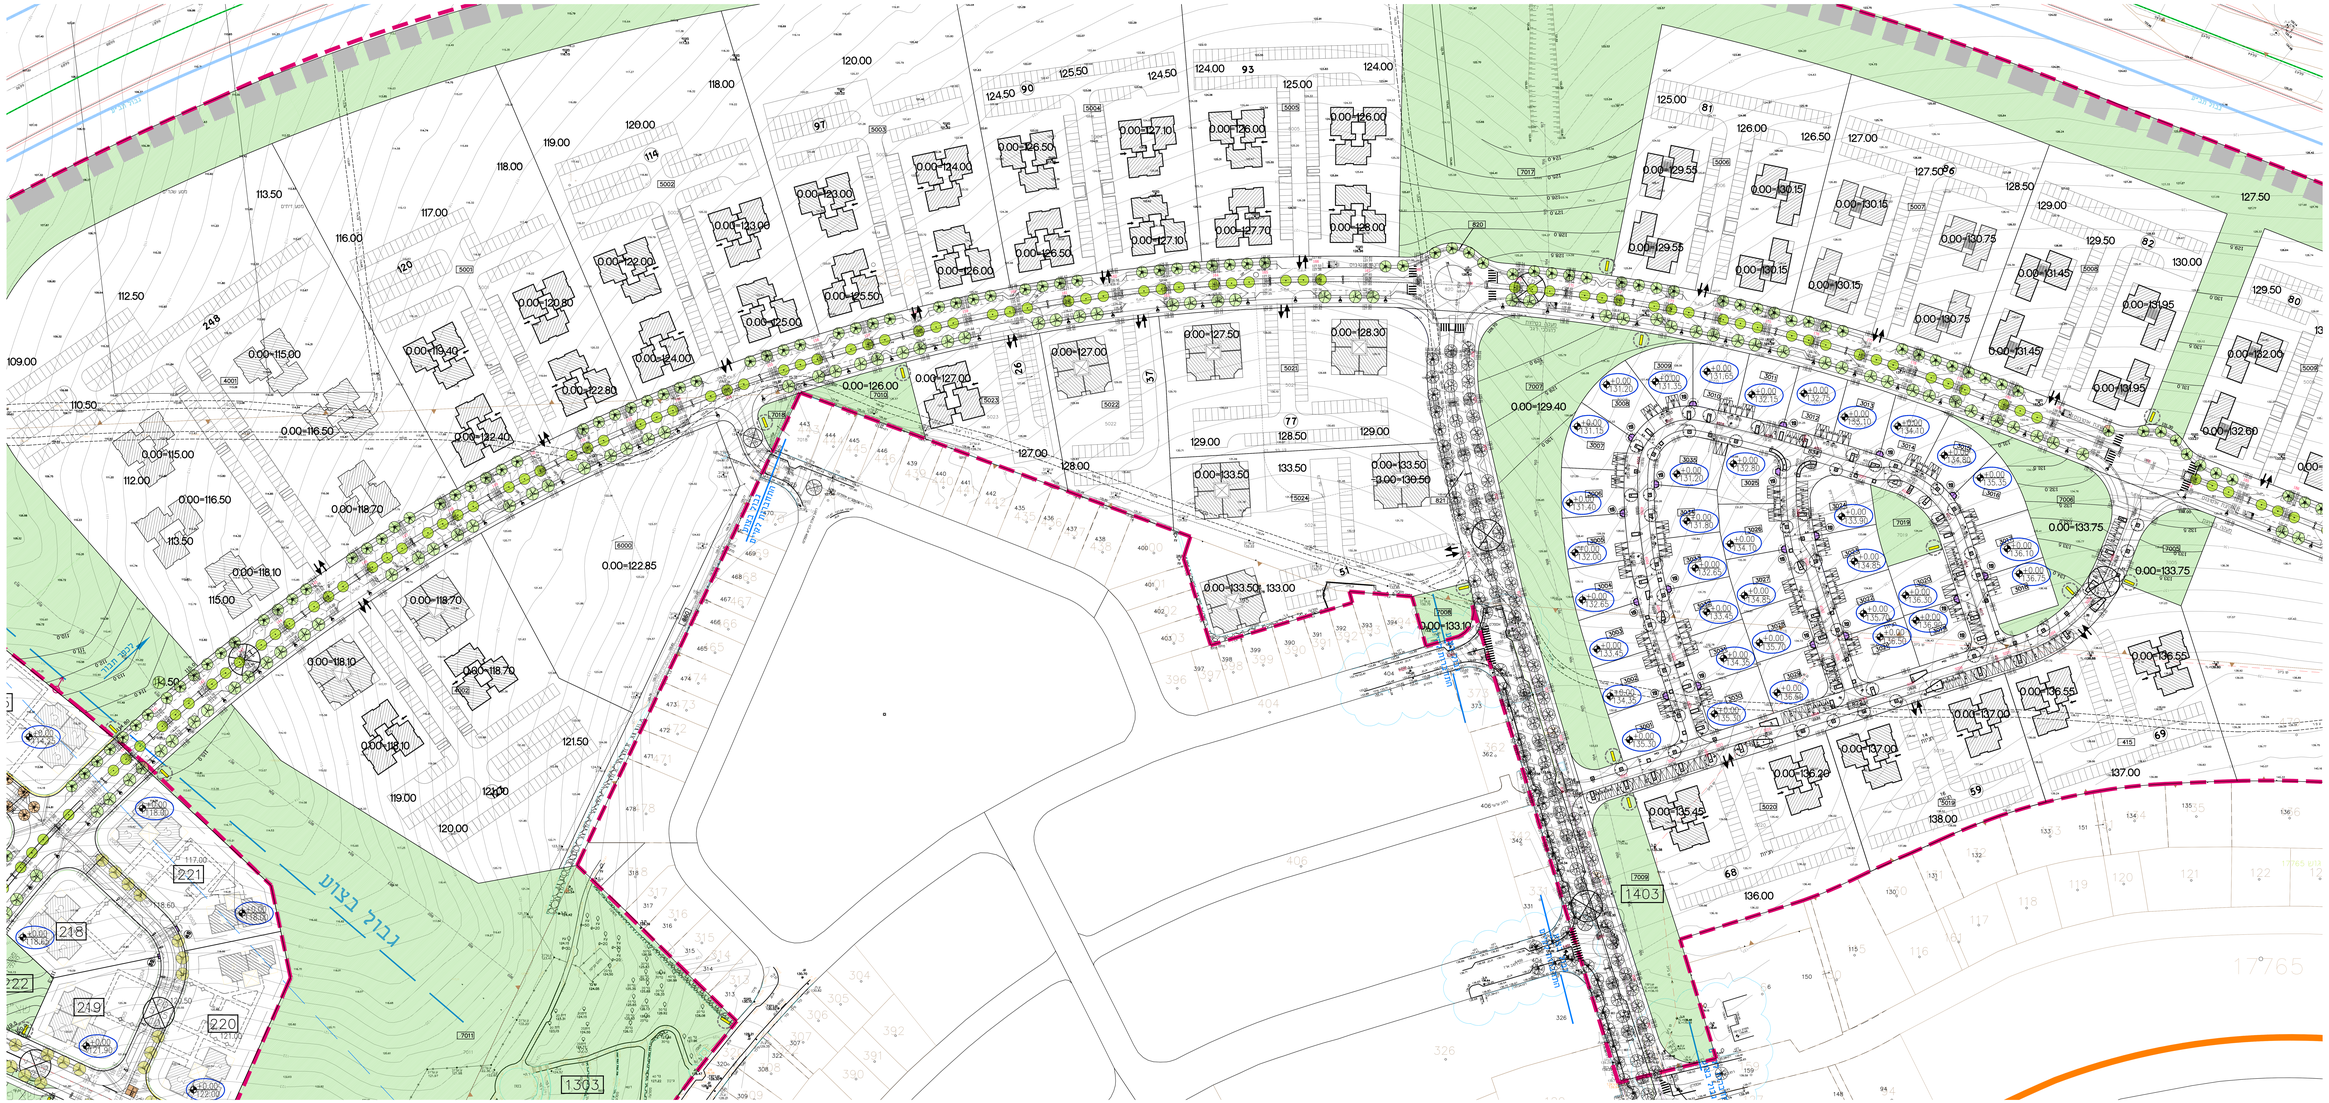

מקרא:

- גבול שלב ב'
- קו גובה קיים
- קו גובה מתוכנן
- חיבור תשתיות לשב"פ
- פילר פיפוסי
- מיכלי אשפה ומיחזור
- פח אשפה מוסמן
- עמוד תאורה מתוכנן
- אזור שצ"פים
- פחות עץ מתוכנן
- מפלס 0.00 מוצע
- יציאה ביוב
- חדר סרפו
- תעלת ניקוז