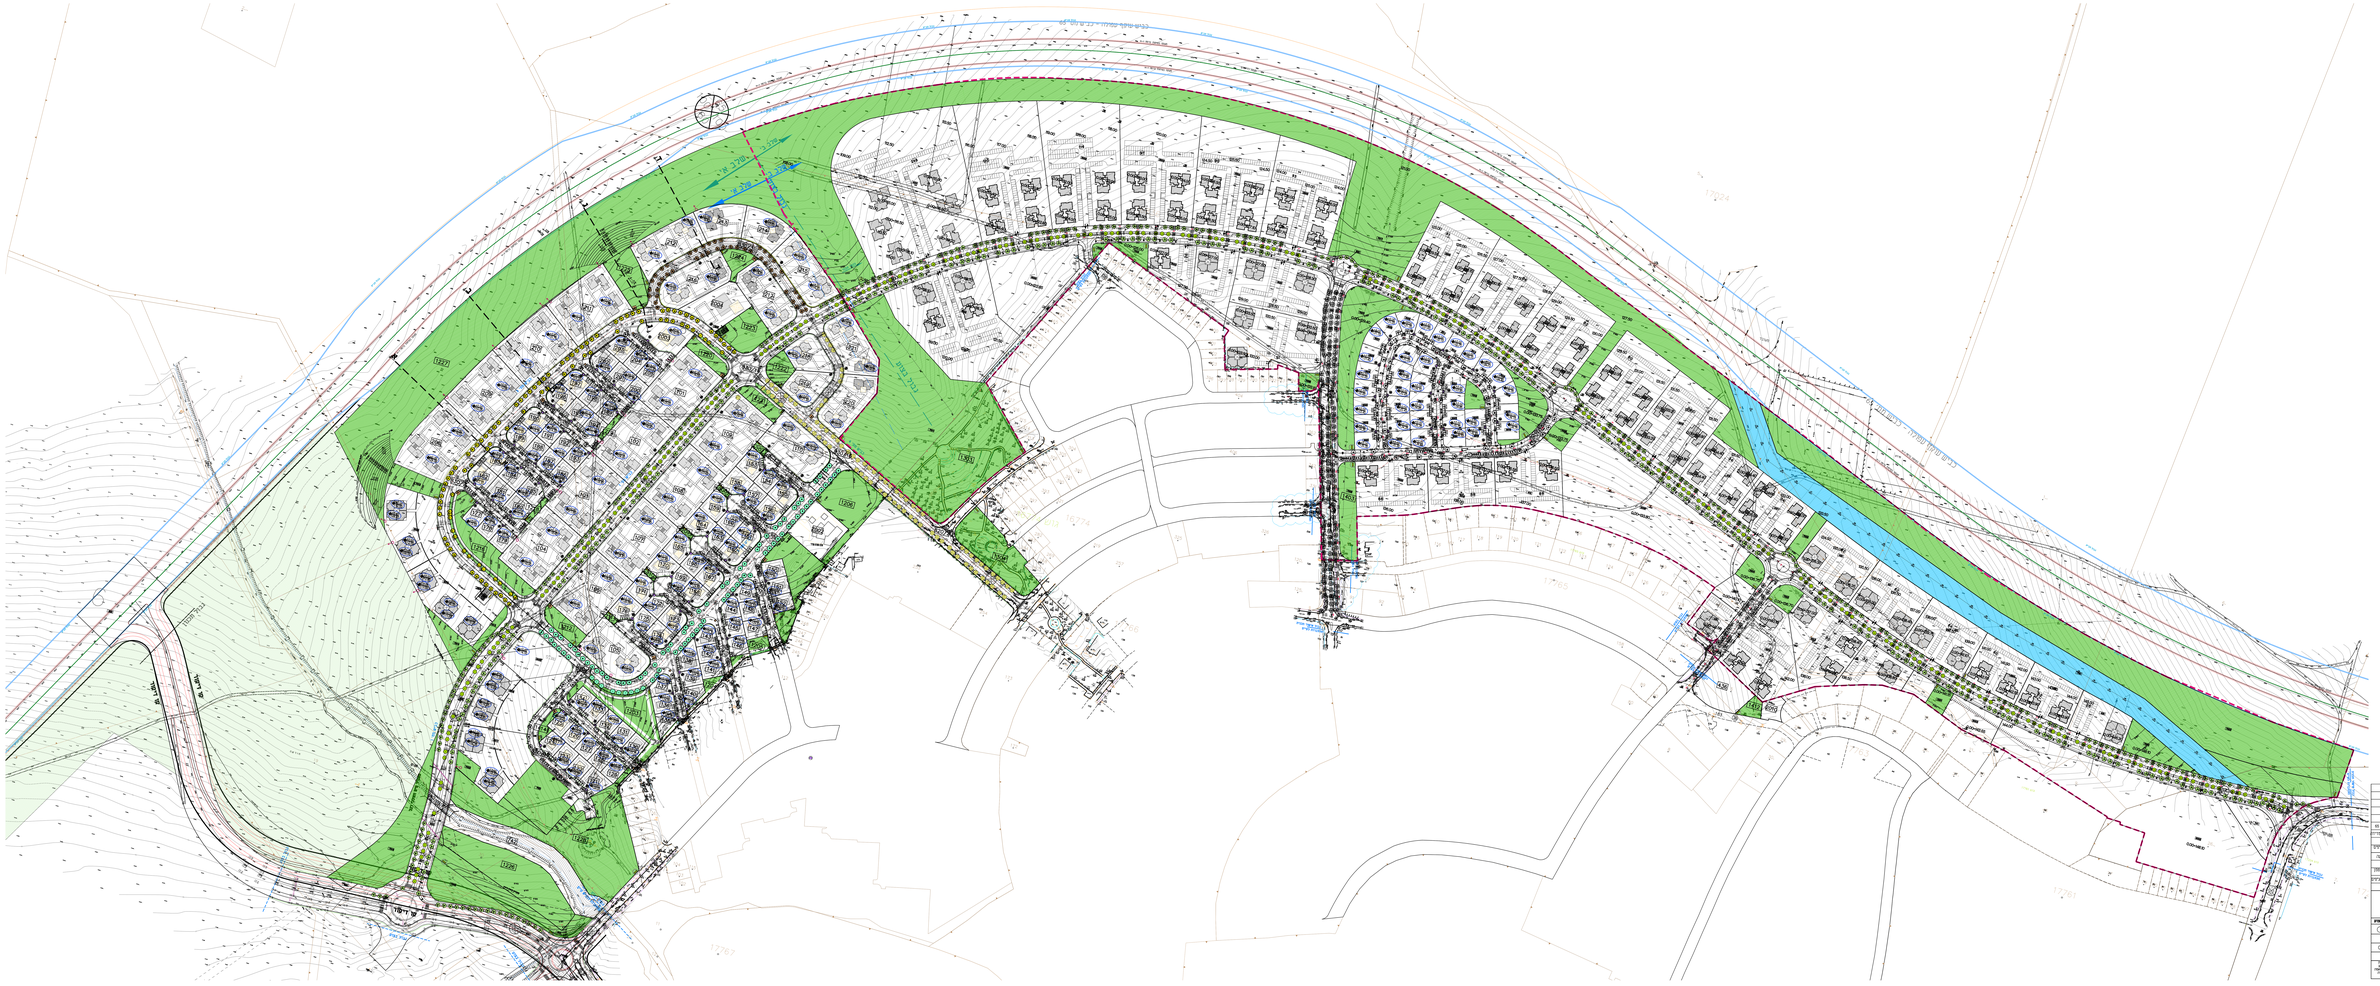

- קו גובה קיים
- קו גובה מתוכנן
- חיבור השתיות לשצ"פ
- גילה פיסוסי
- מיכלי אספה ומיזוגר
- פח אספה מוסמן
- עמוד תאורה מתוכנן
- אזור שצ"פים
- חפלס 0.00 מוצע
- יציאה ביוב
- פתח פיץ מתוכנן
- חדר מרפו
- תעלת ניקוז

| | | |