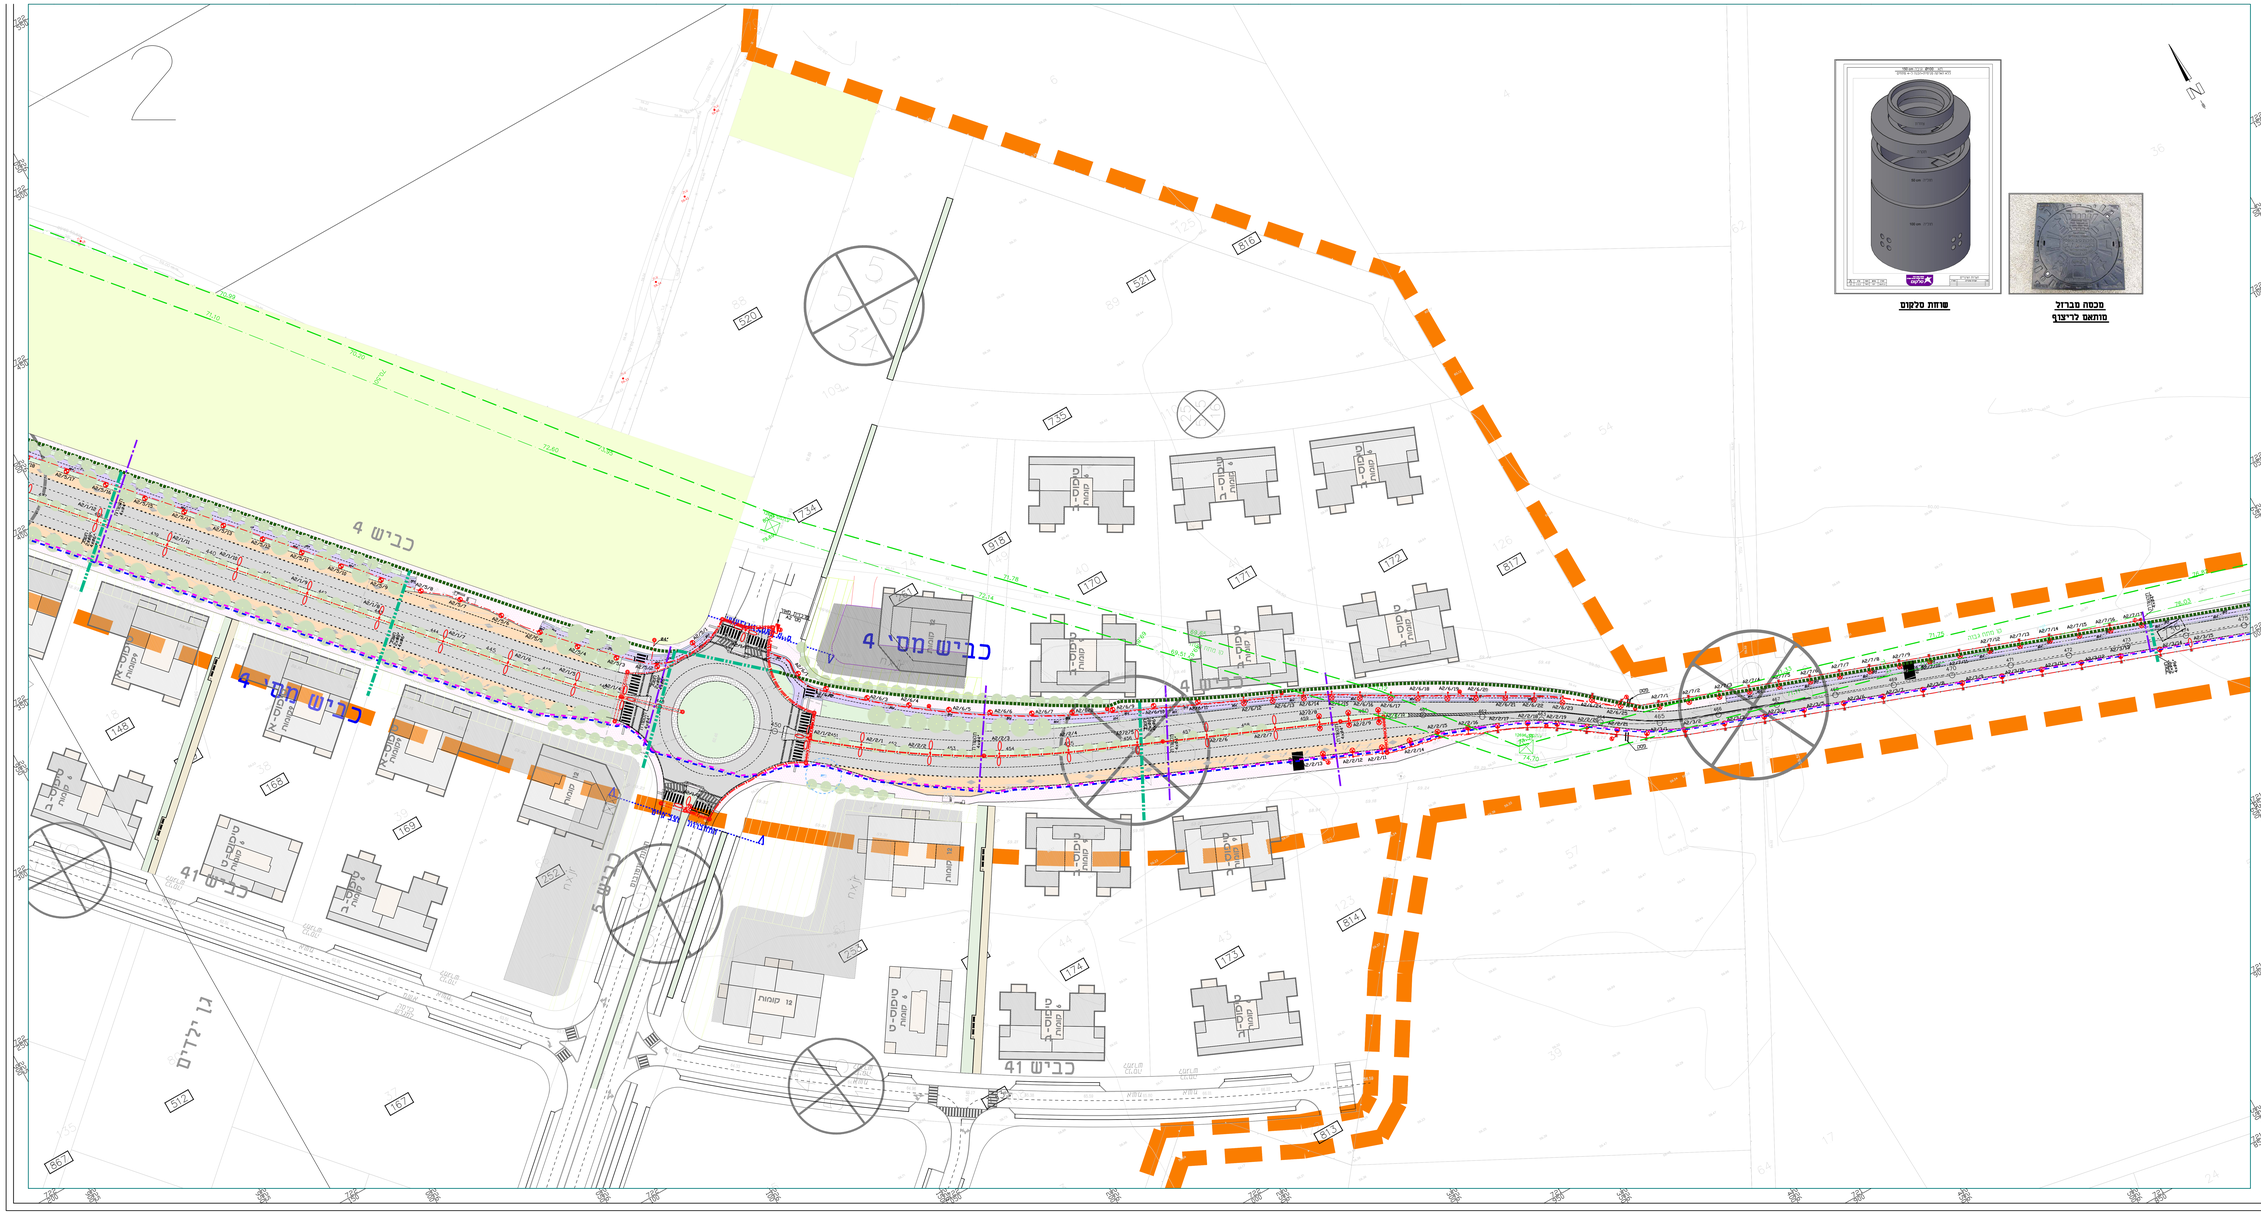

שרוול סלקום

מכסה מברזל
מותאם לריצוף

מס'	תאור השינוי	תאריך	שרטט	מאשר
17	עדכונים עפ" תכנית יועץ בכישים חדשה	19.05.2025	אינה	סער
16	עדכונים עפ" תכנית יועץ בכישים חדשה	25.10.2023	אינה	סער
15	עדכונים עפ" דרישות שב חברת בזק	16.08.2023	אינה	סער
14	עדכונים בכביש 4	01.08.2023	אינה	סער
13	הזזת עמודי האלומה+הזזה בכביש 4	26.07.2023	אינה	סער
12	הזזת עמודי הארה בכביש 4	11.06.2023	אינה	סער
11	עדכונים	29.05.2023	אינה	סער
10	למכרז	17.05.2023	אינה	סער
9	עדכונים עפ" תכנית אדריכלית חדשה	14.05.2023	אינה	סער
8	עדכונים עפ" תכנית אדריכלית חדשה	04.05.2023	אינה	סער
7	תוספת בו מרשם סיים	22.12.2022	אינה	סער
6	עדכונים בכביש 15	22.11.2022	אינה	סער
5	עדכון מדידה	15.11.2022	אינה	סער
4	עדכונים עפ" תכנית אדריכלית חדשה	07.09.2022	אינה	סער
3	עדכונים עפ" תכנית אדריכלית חדשה	28.07.2022	אינה	סער
2	עדכון	28.06.2022	אינה	סער
1	עדכון בכביש 15	13.06.2022	אינה	סער

מקרא

מדבקיים מאור נמלה עמוס פיאה (100x50x50)
עמוד המארה קטר בגובה 10 מ"ר
כולל מגן 15 MSW – 16000 לומן
צבע אור 3000
כבל טלר 2 מגיר רד
כבל טלר 2 מגיר רד
עמוד המארה סיים
עמוד המארה מחוך קטר עגול בגובה 4 מ"ר
כולל מגן 15 MSW (4000 לומן)
עמוד המארה בגובה 3 מ"ר
כולל מגן דגם TECEO 5 5W 24L-40K
עמוד המארה בגובה 2 מ"ר
כולל מגן דגם TECEO 5 5W 24L-40K
עמוד המארה בגובה 2 מ"ר
כולל מגן דגם TECEO 5 5W 24L-40K
עמוד המארה בגובה 4 מ"ר
עמוד המארה בגובה 10 מ"ר
מסמר מרכזה
מסמר מאוד
מסמר עמוד בעמוד
תוואי כבלי תאורת הלה הלק
בעומק 500 מ"מ
(עומק מסך לפי חתך טיפוסי-תאום מערכות)
תוואי כבלי בזק הלק
בעומק 500 מ"מ
(עומק מסך לפי חתך טיפוסי-תאום מערכות)
תוואי כבלי מ"ר הלק
בעומק 500 מ"מ
(עומק מסך לפי חתך טיפוסי-תאום מערכות)
תוואי כבלי הארה הלק
בעומק 500 מ"מ
(עומק מסך לפי חתך טיפוסי-תאום מערכות)
תוואי כבלי הארה הלק
בעומק 500-600 מ"מ
(עומק מסך לפי חתך טיפוסי-תאום מערכות)
תוואי כבלי הארה הלק
בעומק 500-600 מ"מ
(עומק מסך לפי חתך טיפוסי-תאום מערכות)
תעלה עבור חיל בעומק 500 מ"מ
4x4x4
תעלה עבור תאורת בעומק 500 מ"מ
4x4x4
ברכת בזק דגם A1
שוחת זמם #500
אכסנרת ארוכה בשוחה #65 מ"מ
כיסוי מכסה חסכ' לאחרה עירית עמק"ר

מקרא

לעיון	○
לפסרי	●
לביצוע	○

שם המזמין:
עיריית עפולה

שם הפרויקט: **א.ת. מבואות נלבוע חת"ל 1058 שמנה**	מס' עבודה: 4728
שם התוכנית: **פיתוח שטח**	מס' תוכנית: 01-2
תוכנית מערך תאורה, חשמל ותקשורת	קנ"מ: 1:500
נלבין 2 מתוך 10	תאריך: 25.05.2022
שם קובץ במחשב: 4728-P.dwg	

אישר	תכנן	שרטט	שינוי
סער	סער	אינה	

סער מהנדסים
רוצי חשמל ותקשורת בע"מ
רח' המעשיה 25, ת.ד. 2400336 יבנה 44485 ☎ 08-6996679 פקס 08-6996679
Email: saar@saar-eng.com

שרטוט זה הינו רכוש בלעדי של סער מהנדסים ובעלי. אין לשכפלו ולהעבירו לאחרים אלא לשימוש
בו למטרה בלבד אשר בגלל אישור בכתב מאת הנהלה

p:\9=swng\4728\ass1\4728-p.dwg