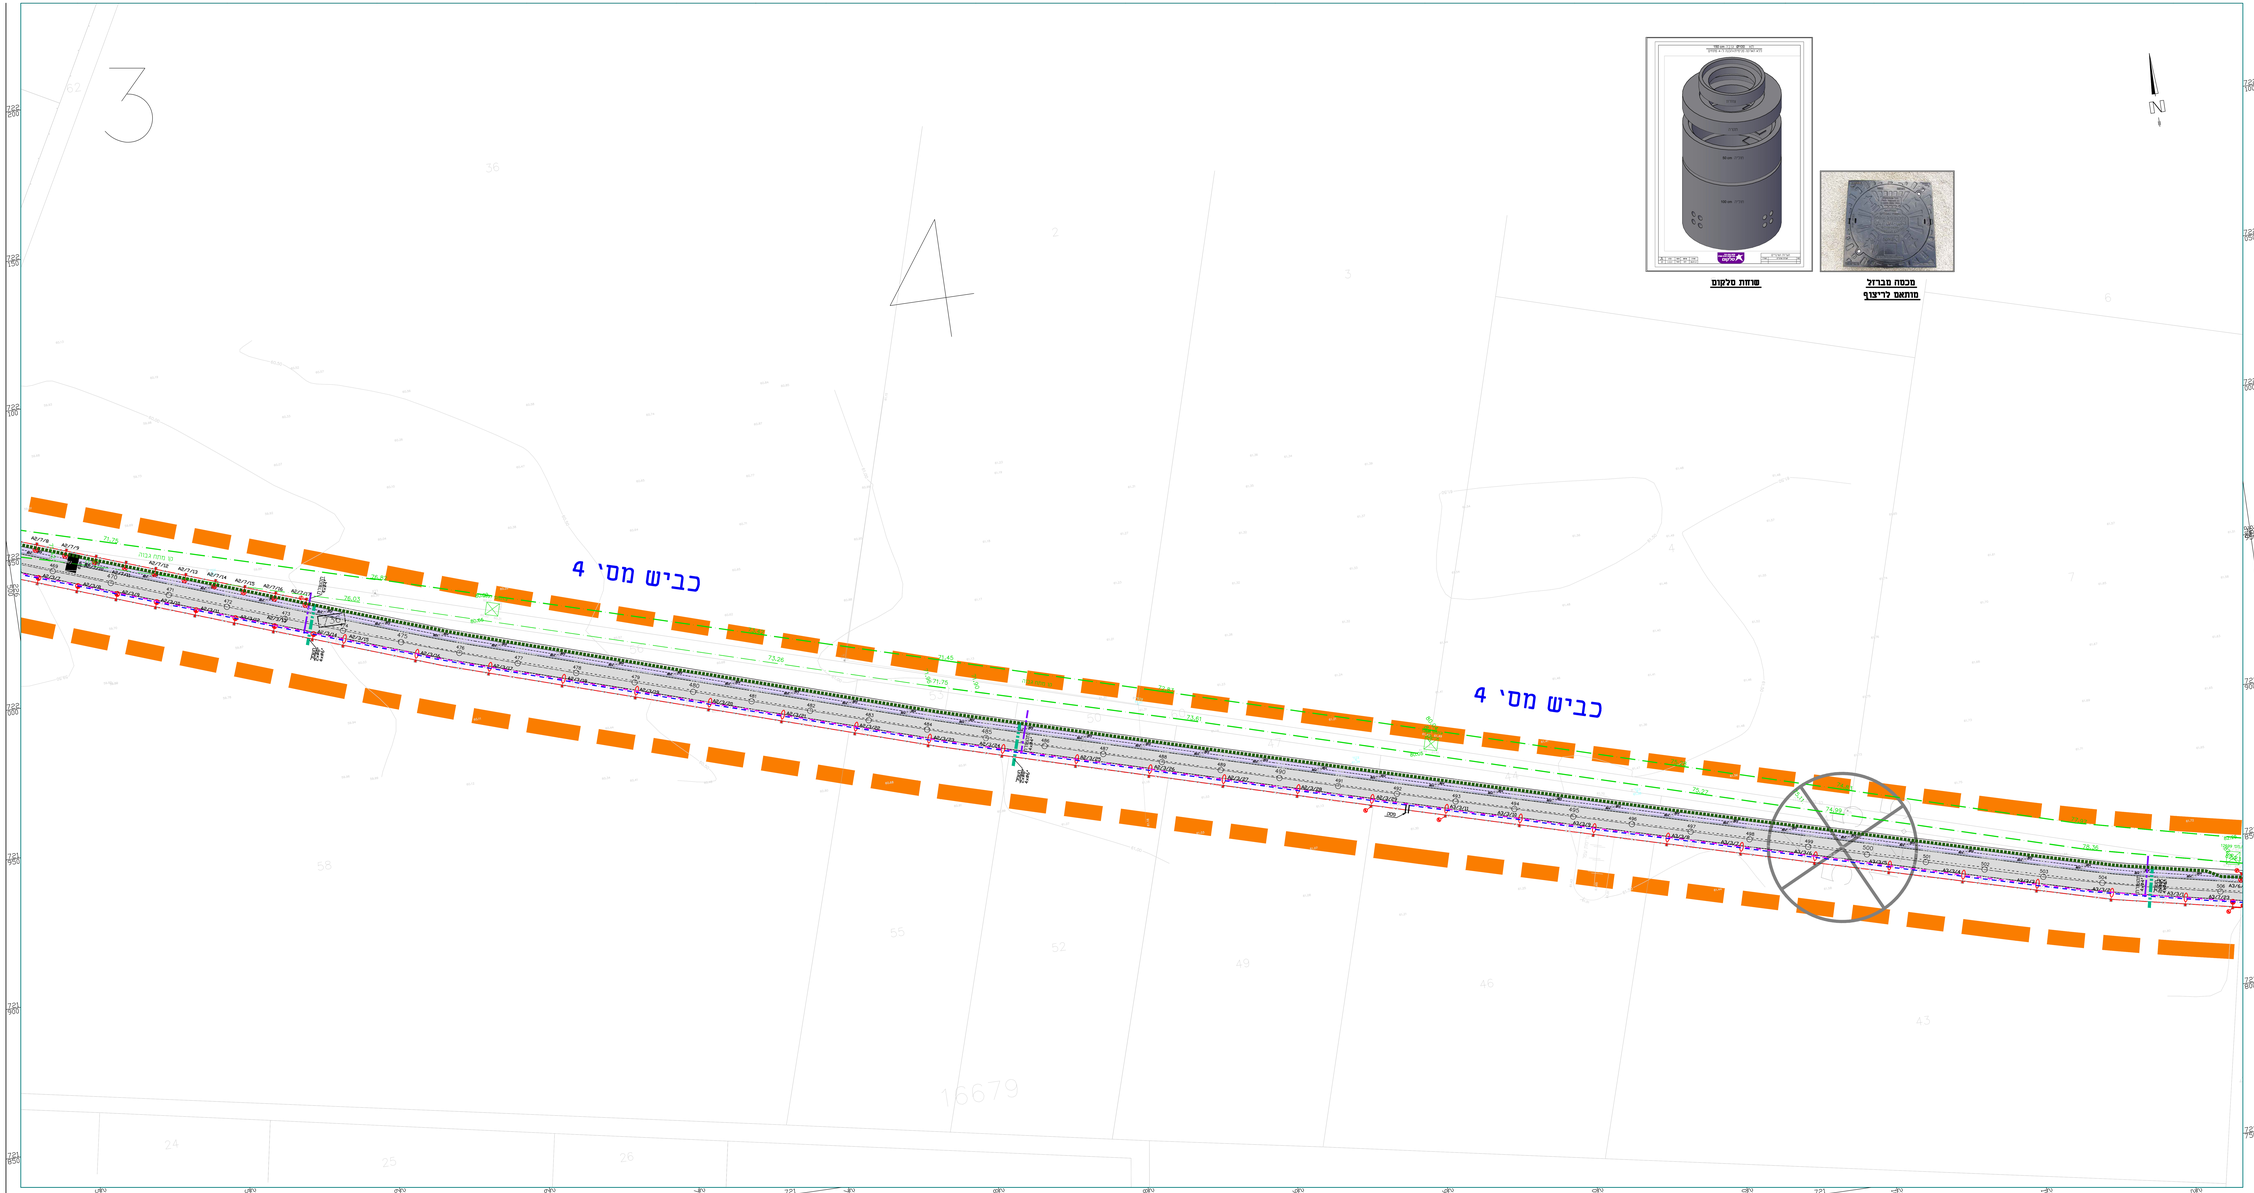

מס'	תאר השינוי	תאריך	שרטט	מאשר
17	עדכונים עפ"י חכנית יועץ כבישים חדשה	19.05.2025	אינה	סער
16	עדכונים עפ"י חכנית יועץ כבישים חדשה	25.10.2023	אינה	סער
15	עדכונים עפ"י דרישות של חברת בזק	16.08.2023	אינה	סער
14	עדכונים בכביש 4	01.08.2023	אינה	סער
13	הוחת עמודי האורה+ה האורה בכביש 4	26.07.2023	אינה	סער
12	הוחת עמודי האורה בכביש 4	11.06.2023	אינה	סער
11	עדכונים	29.05.2023	אינה	סער
10	למכרז	17.05.2023	אינה	סער
9	עדכונים עפ"י חכנית אורינכחת חדשה	14.05.2023	אינה	סער
8	עדכונים עפ"י חכנית אורינכחת חדשה	04.05.2023	אינה	סער
7	חוספת סו סרטום ניים	22.12.2022	אינה	סער
6	עדכונים בכביש 65	22.11.2022	אינה	סער
5	עדכון מדידה	15.11.2022	אינה	סער
4	עדכונים עפ"י חכנית אורינכחת חדשה	07.09.2022	אינה	סער
3	עדכונים עפ"י חכנית אורינכחת חדשה	28.07.2022	אינה	סער
2	עדכון	28.06.2022	אינה	סער
1	עדכון בכביש 65	13.06.2022	אינה	סער

לציון ○ למסרי ● לביצוע ○

שם המזמין:
עיריית עפולה

שם הפרויקט: **את. מבואות נלבבים חמיל 5056 עפולה**

מס' עבודה: 4728

שם התוכנית: **פיתוח מפח**

מס' תוכנית: 01-3

תוכנית מערך האורה, חשמל ותקשורת

נליון 3 מחוך 10

קנ"מ: 1:500

תאריך: 25.05.2022

שם קובץ במחשב: 4728-P.dwg

אישר	חכנו	שרטט	שינוי
סער	סער	אינה	17

סער מהנדסים
יועצי חשמל ותקשורת בע"מ
רח' התעשיה 25 ת.ד. 3456300 אור יהודה 60448 טל' 04-6999679 פקס 04-6999678
Email: saar@saar-eng.com

שרטוט זה הינו רכוש בלעדי בלעדי של סער מהנדסים ושעבוד אין לעשותו או להשתמש בו כמסמך כלשהי בלא אישור בכתב מאת הנדס.

P:\פרויקטים\4728\לביצוע\4728-P.dwg