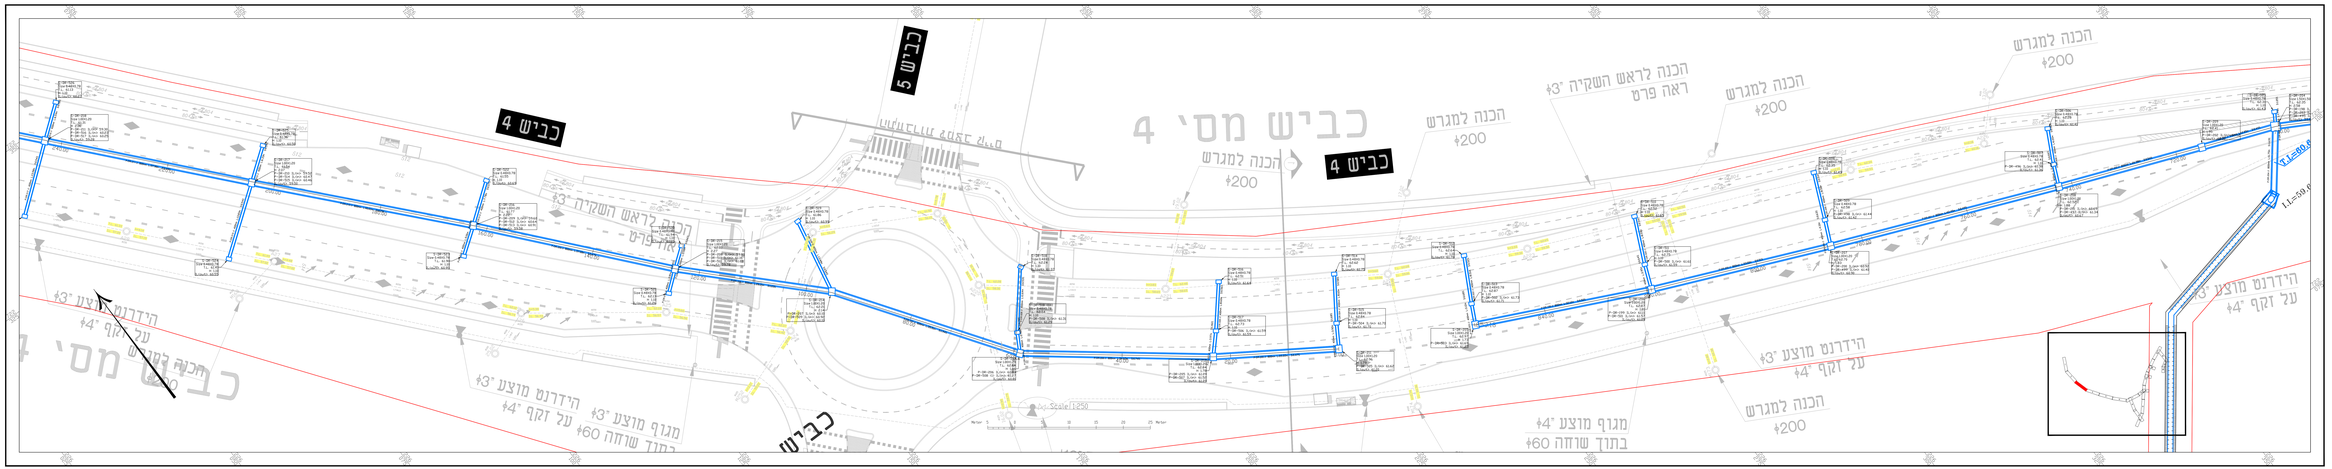

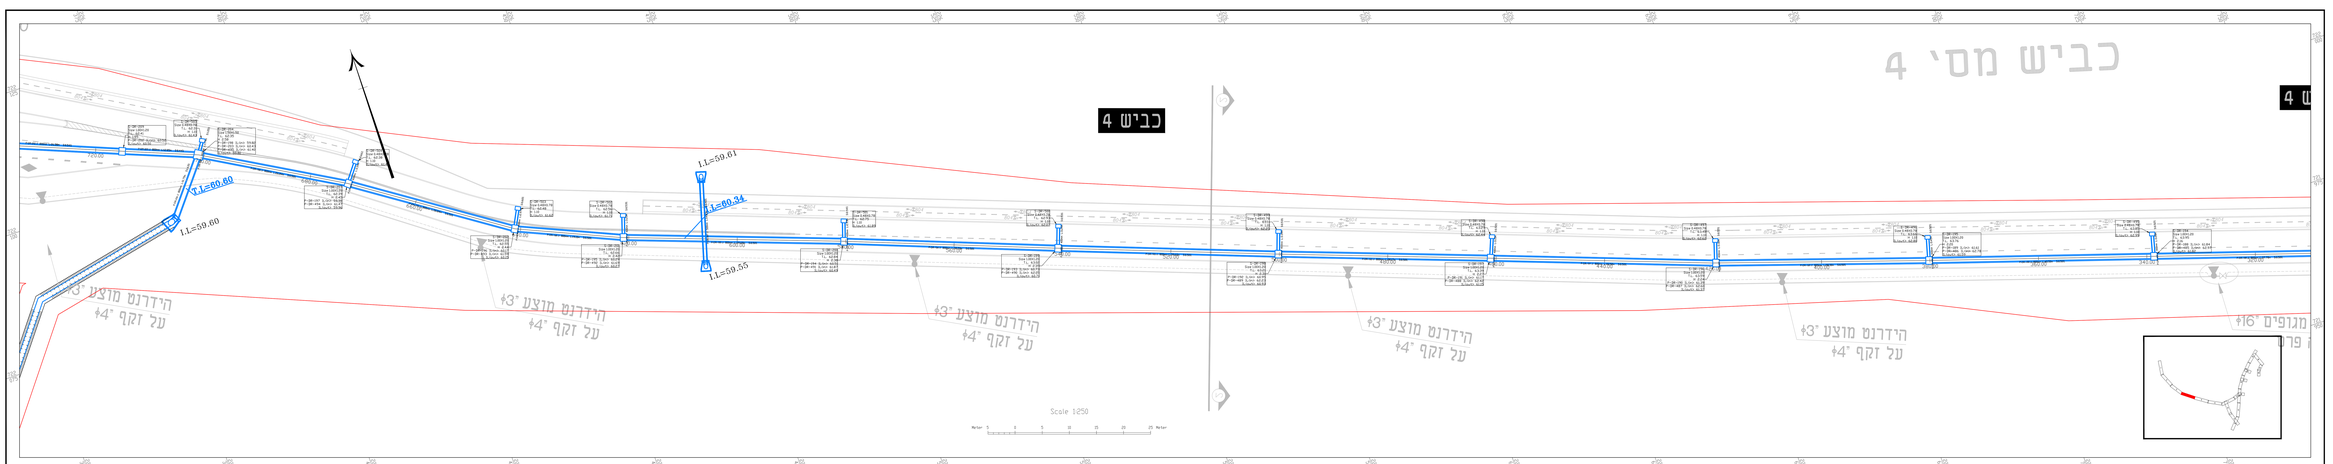

מקרא

- קו ניקוז
- חשמל
- תקשורת
- ביוב
- מים
- גבול שלב A

מס	תאור הפקדה	תאריך

מהנדס

●	לביצוע	○	לאישור	○ לרישוי

שם מבנה	עיריית שמלה
מיקום	שמלה
שכונה	תכנון ניקוז אזור תעשייה
	כביש מס' 4 4-3

מהנדס	מנהל הפרויקט	שם מכון	
		מס' מכון	488.1
מנהל			
אגף		מנהל	
אגף מבנים ציבוריים			
בקרת	מס'	תאריך	חתימה
בקרת	מס'	תאריך	13.03.2025
בקרת			

מספר	488.1-T-code14-08-SC-2025.dwg