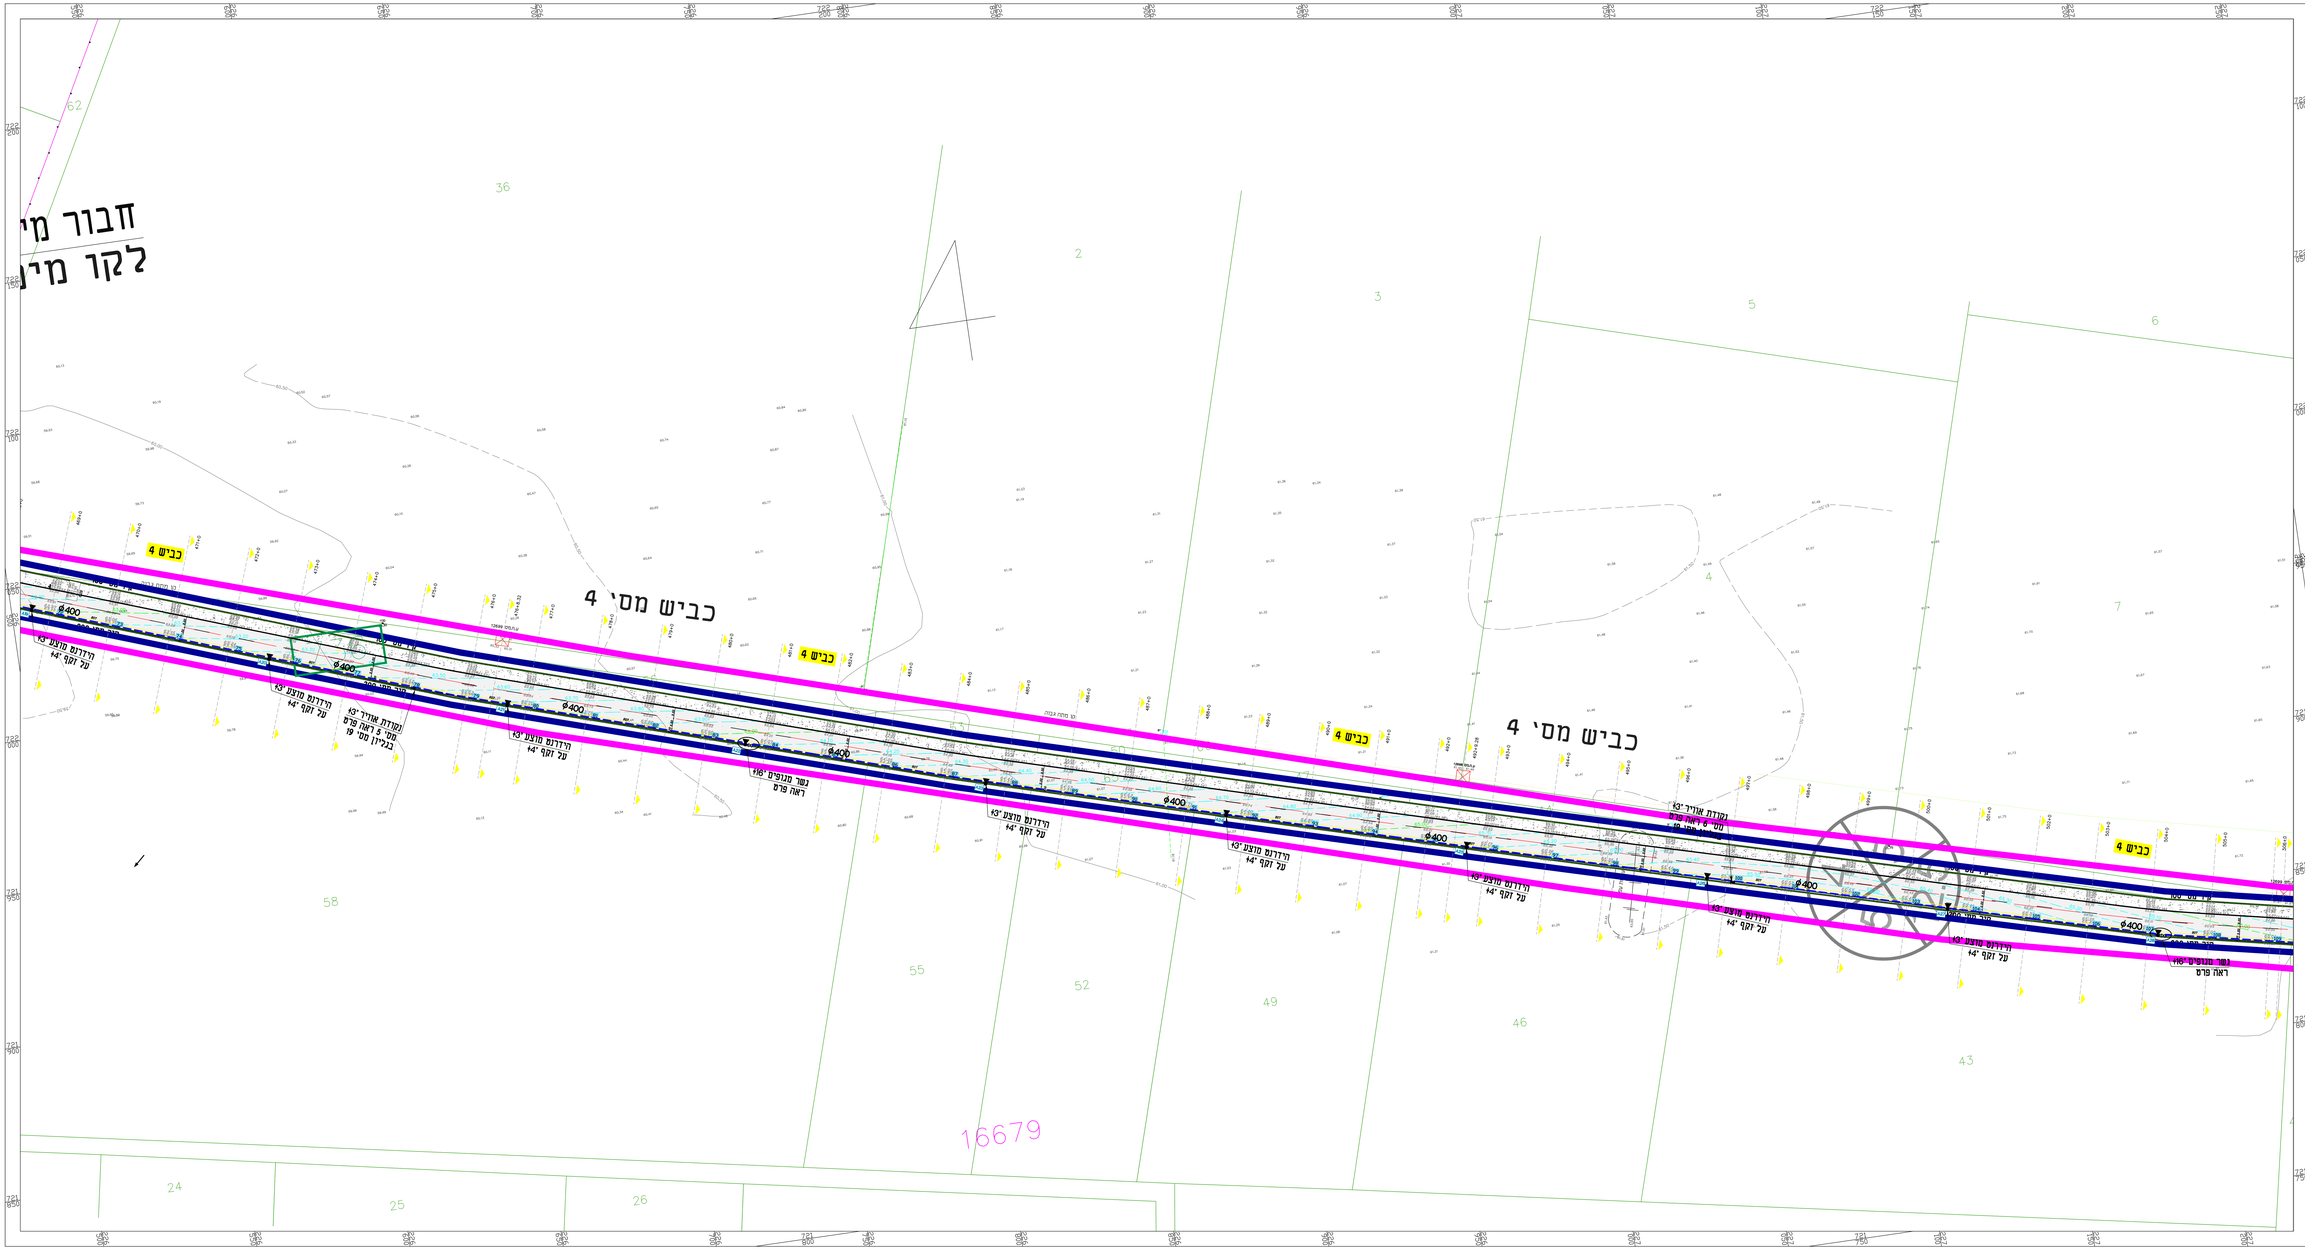

מפתח גליונות:

תכנית כללית ראה גליון מס' N038-22-959/1
תכניות משרדות ראה גיליונות מס' 2-N038-22-959
תחבי אוויר קשור ביוב ראה גיליונות מס' N038-22-959/10-17,30,34
שחזי לאורך קו מים בכביש 4 ראה גליון מס' N038-22-959/35-55
פרטים על קווי מים ראה גליון מס' N038-22-959/6
פרטים על קווי ביוב ראה גליון מס' N038-22-959/7

הערה:

מים - פוליאתילן מצולב דרג 10
ביוב - פוליאתילן 100 PE דרג 10

מקרא:

- צבע שלב א'
- קו ביוב מוצע
- קו ביוב קיים
- קו מים מוצע
- קו מים מוצע - חוט לזאשר תשע"ה
- קו מים קיים
- קו ביוב מוצע במסגרת פרויקט אחר
- קו מים מוצע במסגרת פרויקט אחר

מס'	תאריך	שינוי	מתכנן
4	03.09.25	הוספת אוורורים על קווי ביוב נקודות אוורר לאחר תכנון מחדש ראה גם בגליון 4	וליה
3	26.05.25	תוצאה הכנה של שבע א' עפ"י תנאיי המנהלה	וליה
2	30.11.23	עדכון כללי בהתאם לתאום מערכות	וליה
1	28.06.23	עדכונים שונים עבור מיתרים נוספים בביוב ובקווי מדידה	וליה

מס' מהדורה	תאריך מהדורה	מהדורה
1	28.05.2025	בביצוע
0	09.02.2022	לאישור
		לביצוע

סירקין-בוכבר-קורנברג
מהנדסים יועצים בע"מ
רח' אלמגור 14 ת.ד. 7562
פתח תקוה 49170
03-9239004 (10) 03-9239003 :טל
office@sbk-eng.co.il

שם הפרויקט / PROJECT NAME
עפולה - אזור תעשיה מבוא הנלבוע
תכנון קווי מים וביוב

שם הלקוח / PREPARED FOR
תאגיד מי נע"מ

שם הנושא / SUBJECT OF DRAWING
תוכנית מפורטת
בין חתכי כביש 469-506

מס' תכנית / DRAWING NO.	N038-22-959/4	קנ"מ / SCALE	1:500
תאריך / DATE	23.03.2022	גרסא / VERSION	
קובץ / FILE	00GENO8022.dwg	גודל / SIZE	91.4x1700

מתכנן / DESIGN	שאול מבורך	
בדק / CHECKED	נלה נוסבר	
אישור / APPROVED	שאול מבורך	
מפקח / OVERSEE	יוסי שפירא	

Visula: Sep 03, 2025 - 11:21am
X:\NORK\Afula-ET_Mayim\Hallbos\Tipnut\shlav-A\00ZN03822.dwg