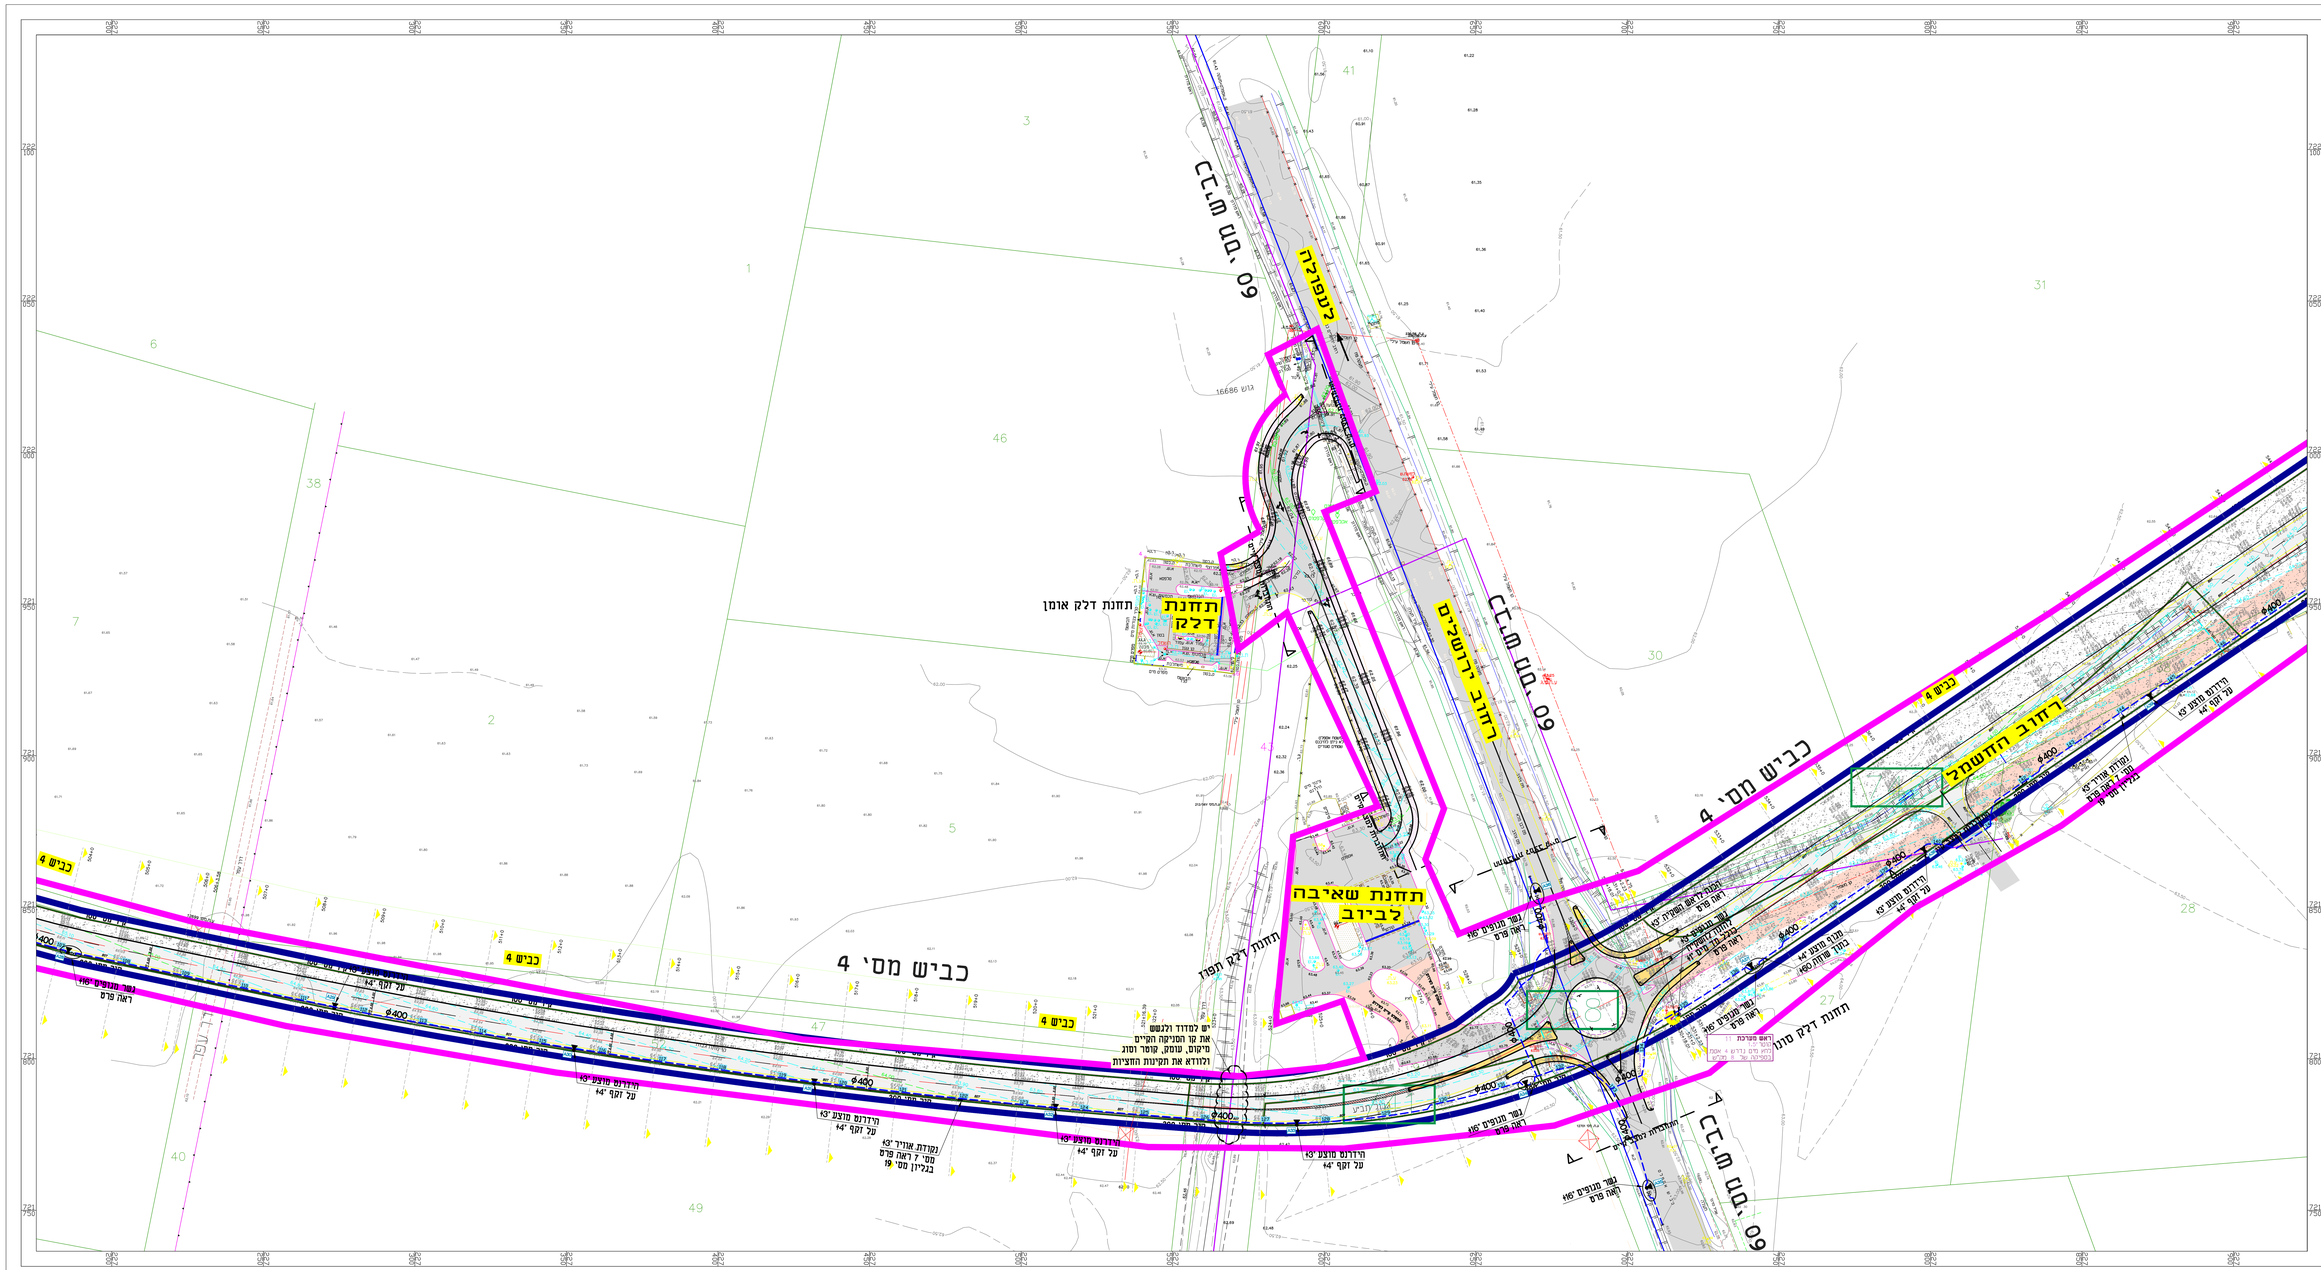
תחנת דלק
תחנת שאיבה לביוב
רחוב הרשלים
רחוב החשמל
כביש מס' 4
כביש מס' 09
תחנת דלק אומן
תחנת דלק תפר
תחנת דלק סונל
יש לסדוד ולנשש
את עד הסריקה הקיים
מישום, עומק, קוטר וסוג
ולזודא את תקינות החציות
הרדרס מוצע ⌀400
על זקף ⌀4"
נקודת אוריר ⌀3"
מס' 7 ראה פרט
בגליון מס' 19
נשר מנעים ⌀16
ראה פרט
חיבור לרשת הקיים
מנהרת לקיים
ראה פרט
מנהרת לקיים
בתוך שרוול ⌀16
ראה פרט
מנהרת מוצע ⌀4
בתוך שרוול ⌀16
ראה פרט
עמודת אוריר ⌀3
בגליון מס' 19
ראה פרטים
הוראה מיוחדת
מנהרת מוצע ⌀3
מנהרת מוצע ⌀3
מנהרת מוצע ⌀3