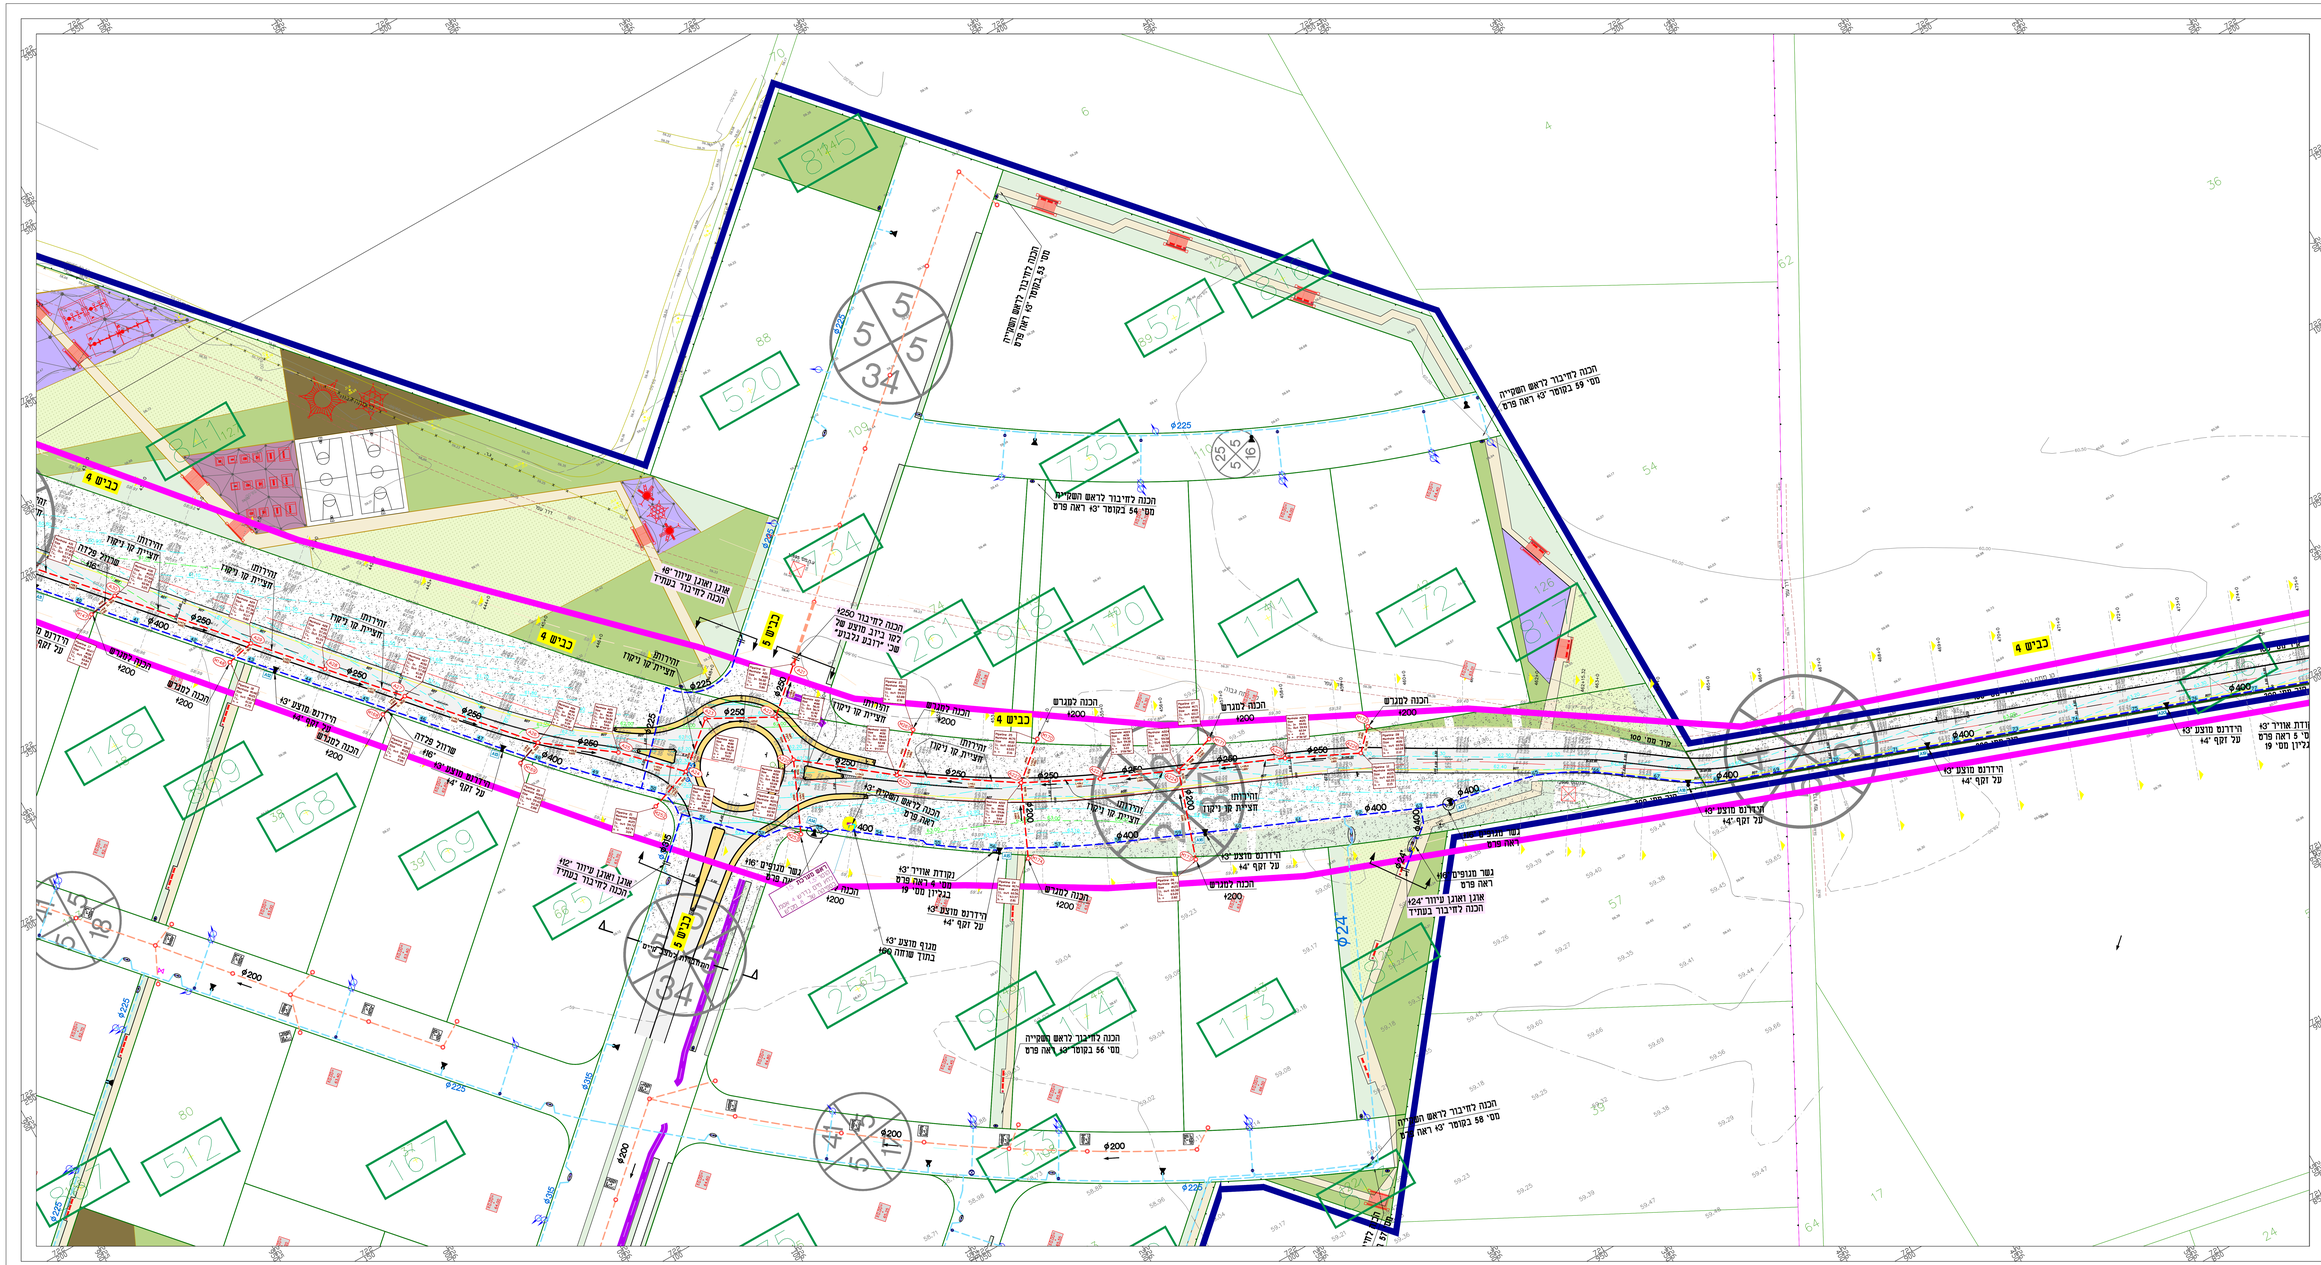
הכנה לחיבור לראש השקייה
מס' 59 בקוטר "43 ראה פרט
הכנה לחיבור לראש השקייה
מס' 54 בקוטר "43 ראה פרט
הכנה לחיבור לראש השקייה
מס' 58 בקוטר "43 ראה פרט
הכנה לחיבור לראש השקייה
מס' 56 בקוטר "43 ראה פרט
הכנה לחיבור לראש השקייה
מס' 59 בקוטר "43 ראה פרט
הכנה לחיבור לראש השקייה
מס' 5 בקוטר "43 ראה פרט
הכנה לחיבור לרשת ביוב מוצע של
מבנה ציבור בלבני
הכנה לטנגרס
הרידרס מוצע "43
על זקף "4
אוגן ואוגן עיוור "24
הכנה לחיבור בעתיד
נקודת אוויר "43
מס' 4 ראה פרט
בגליון מס' 9
מגוף מוצע "43
בתוך שרוול "160
נשר מנפיים "46
ראה פרט
כבישים
מבנה ציבור
מגרש מגורים
מגרש מגורים מיוחד
מגרש מגורים מיוחד
מגרש מגורים מיוחד