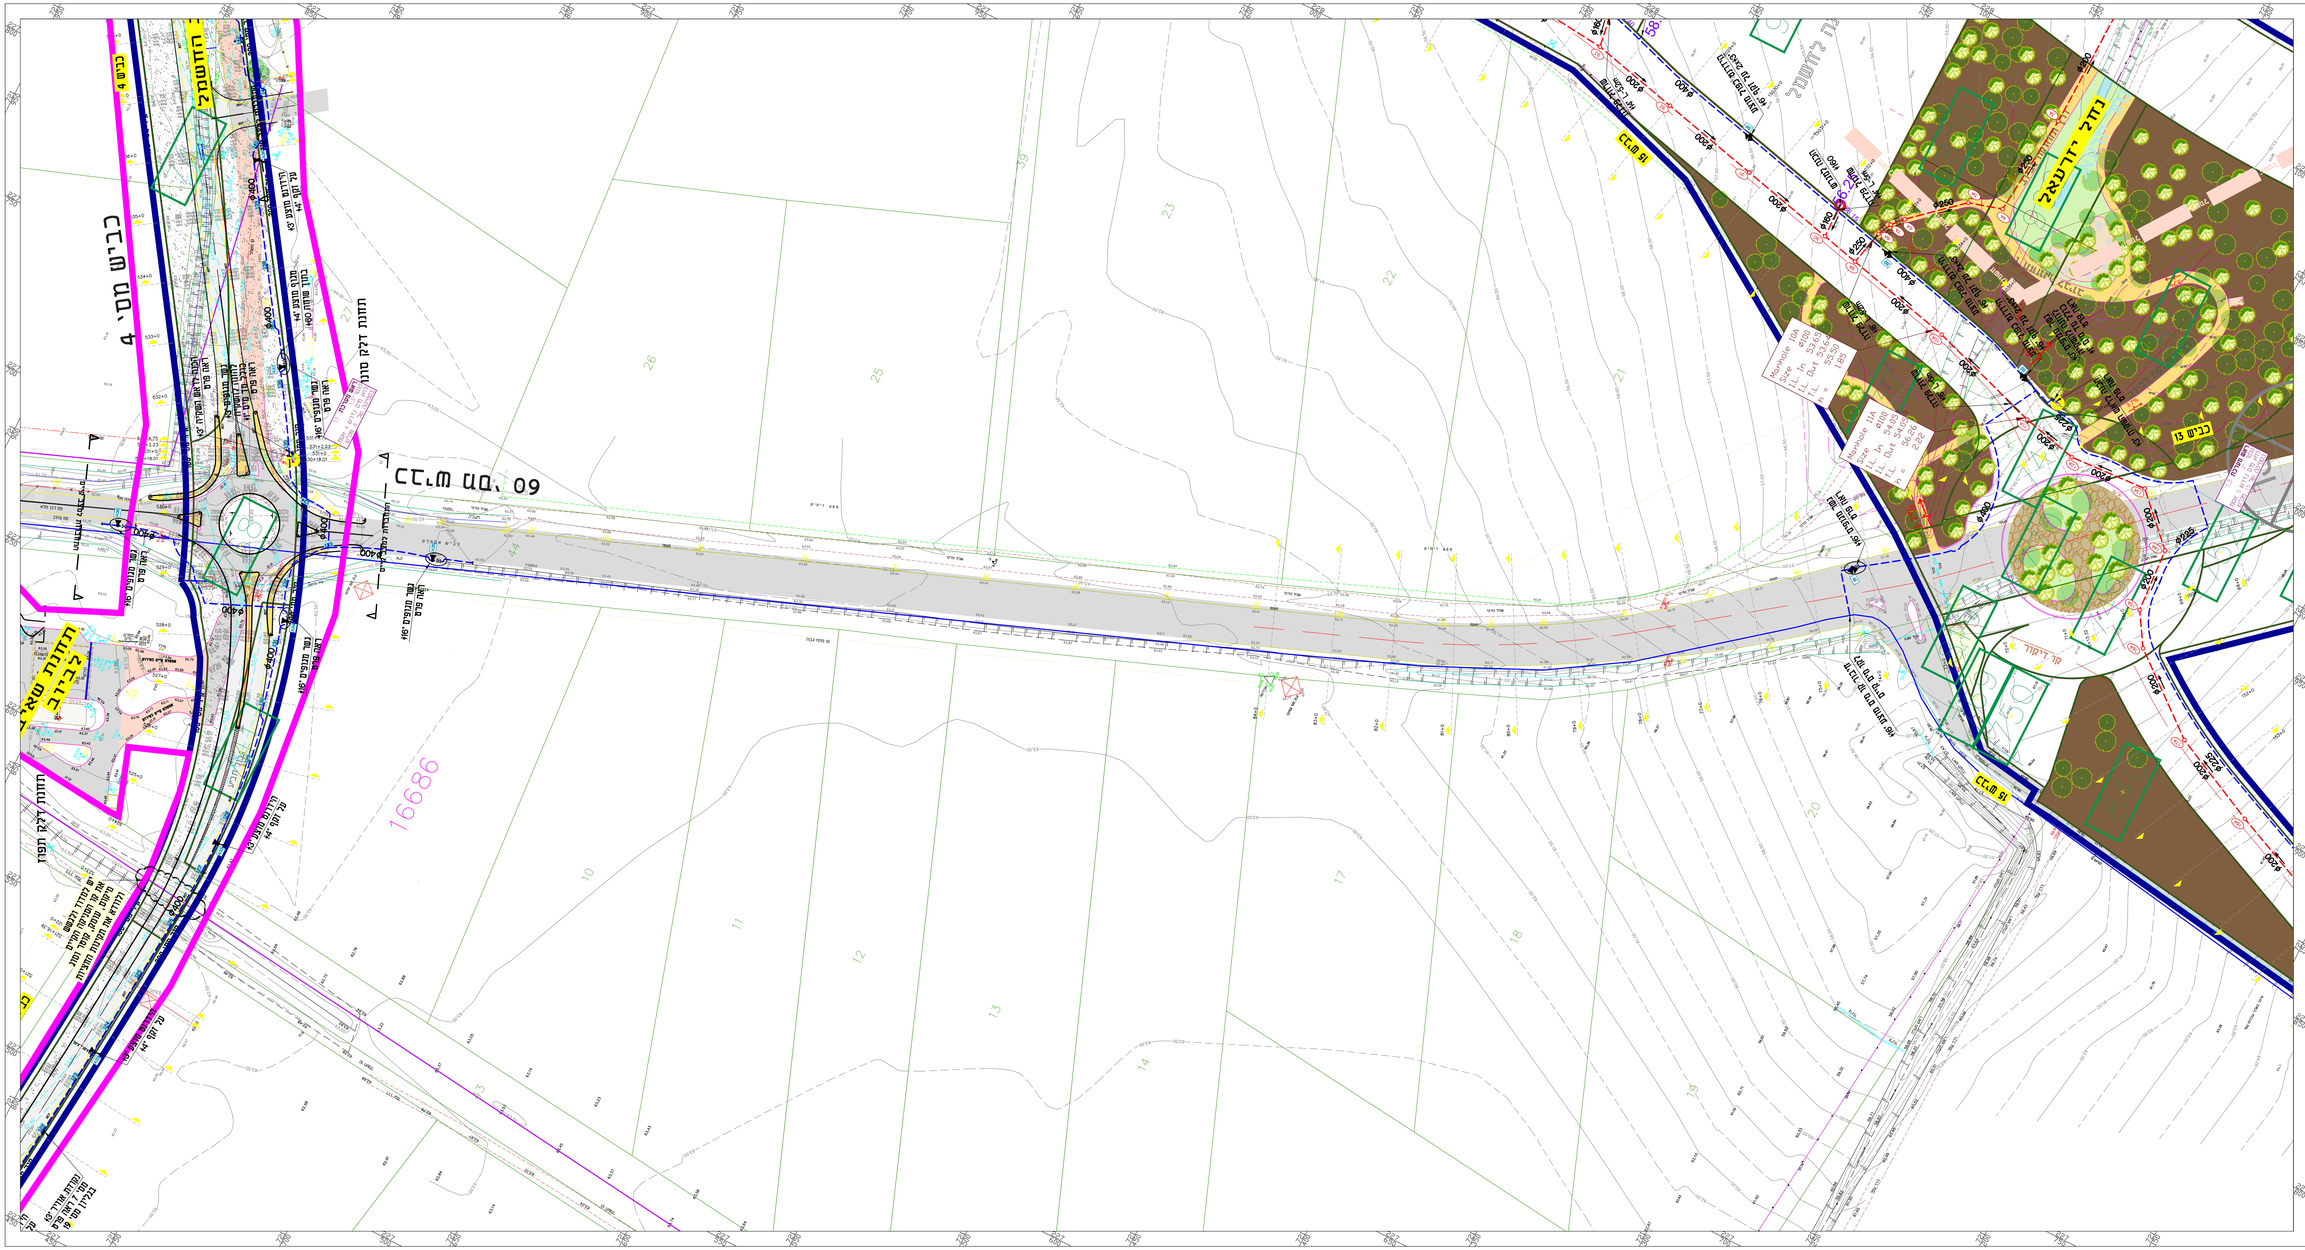
מפת נגיעות:
תכנית כללית ראה נלוון מס' N038-22-959/1
תכנית מפורטת ראה נלוון מס' N038-22-959/2-ש
מתקי אורך לצורך ביוב ראה נלוון מס' N038-22-959/13-מ,מ,מא
חתך לאורך שי מים בכביש 4 ראה נלוון מס' N038-22-959/35
פרטים על קווי מים ראה נלוון מס' N038-22-959/8
פרטים על קווי ביוב ראה נלוון מס' N038-22-959/9
הערה:
מים - מקליאחלין מעבר דרך 32
ביוב - מקליאחלין 100 מ' דרך 32
מקרא:
גבול מכ"ע
קו ביוב מוצע
קו ביוב קיים
קו מים מוצע
קו מים מוצע - חוצה לראשי תשתיות
קו מים קיים
קו ביוב מוצע בטמנת פריקה אחר
קו מים מוצע בטמנת פריקה אחר
4 תיקון שרטוט על קווי ביוב בנקודת איחוי לאחר תכנון מחדש ראשוני לא נמדדו בפועל 03.09.25 וכדה
3 תוספת הסרה של שלב א' עפ"י תנאיי הפקדה 26.05.25 וכדה
2 עדכון כללי בהתאם לדאטום מערכות 30.11.23 וכדה
1 עדכונים שונים עקב שינוים בתוכנון כביש בקטע מחדש 28.06.23 וכדה
מס' שר' תאריך מתכנן CHECKED
לביצוע 09.02.2022 לדיון 06.05.2025 לביצוע
סיקק - בוכר - קורנברג
המהנדסים יועצים בע"מ
רח' אלמגור 8, ת.ד. 7562
פתח תקוה 49170
03-9239004 (קוי) 03-9239003 (פ)
office@sbk-eng.co.il
SIKK BUCHER KORNBERG
שם הפרויקט PROJECT NAME
עפולה - אזור תעשיה מבוא חנלבוע
תכנון קווי מים וביוב
שם הבניין PROJECT TITLE
תאריך מי נע"מ
שם הנושא SUBJECT OF DRAWING
תוכנית מפורטת
בין חתכי כביש 520-538
מס' תכנית DRAWING NO.
N038-22-959/6
קנ"מ SCALE 1:500
שרטט DRAWN שאול מבורך
תאריך DATE 23.03.2022
בדק CHECKED שאול מבורך
מס' שקף SHEET NO. 92 מתוך 100
מס' קובץ FILE 0000N0B22.dwg
Plot Scale: 1:1
Plotted: Sep 03, 2025 - 11:24am
X:\DRK\AFula-ET_MavoHaglboa\Tinuk\shlav-A\002N03822.dwg