




File path: X:\WORK\Afula-ET\_MavoHagiboa\Hatahim\21.05.2025-Kv4\DXF\A21-A33.dxf  
 Pipeline A21-A33 - 1:100/1:1000

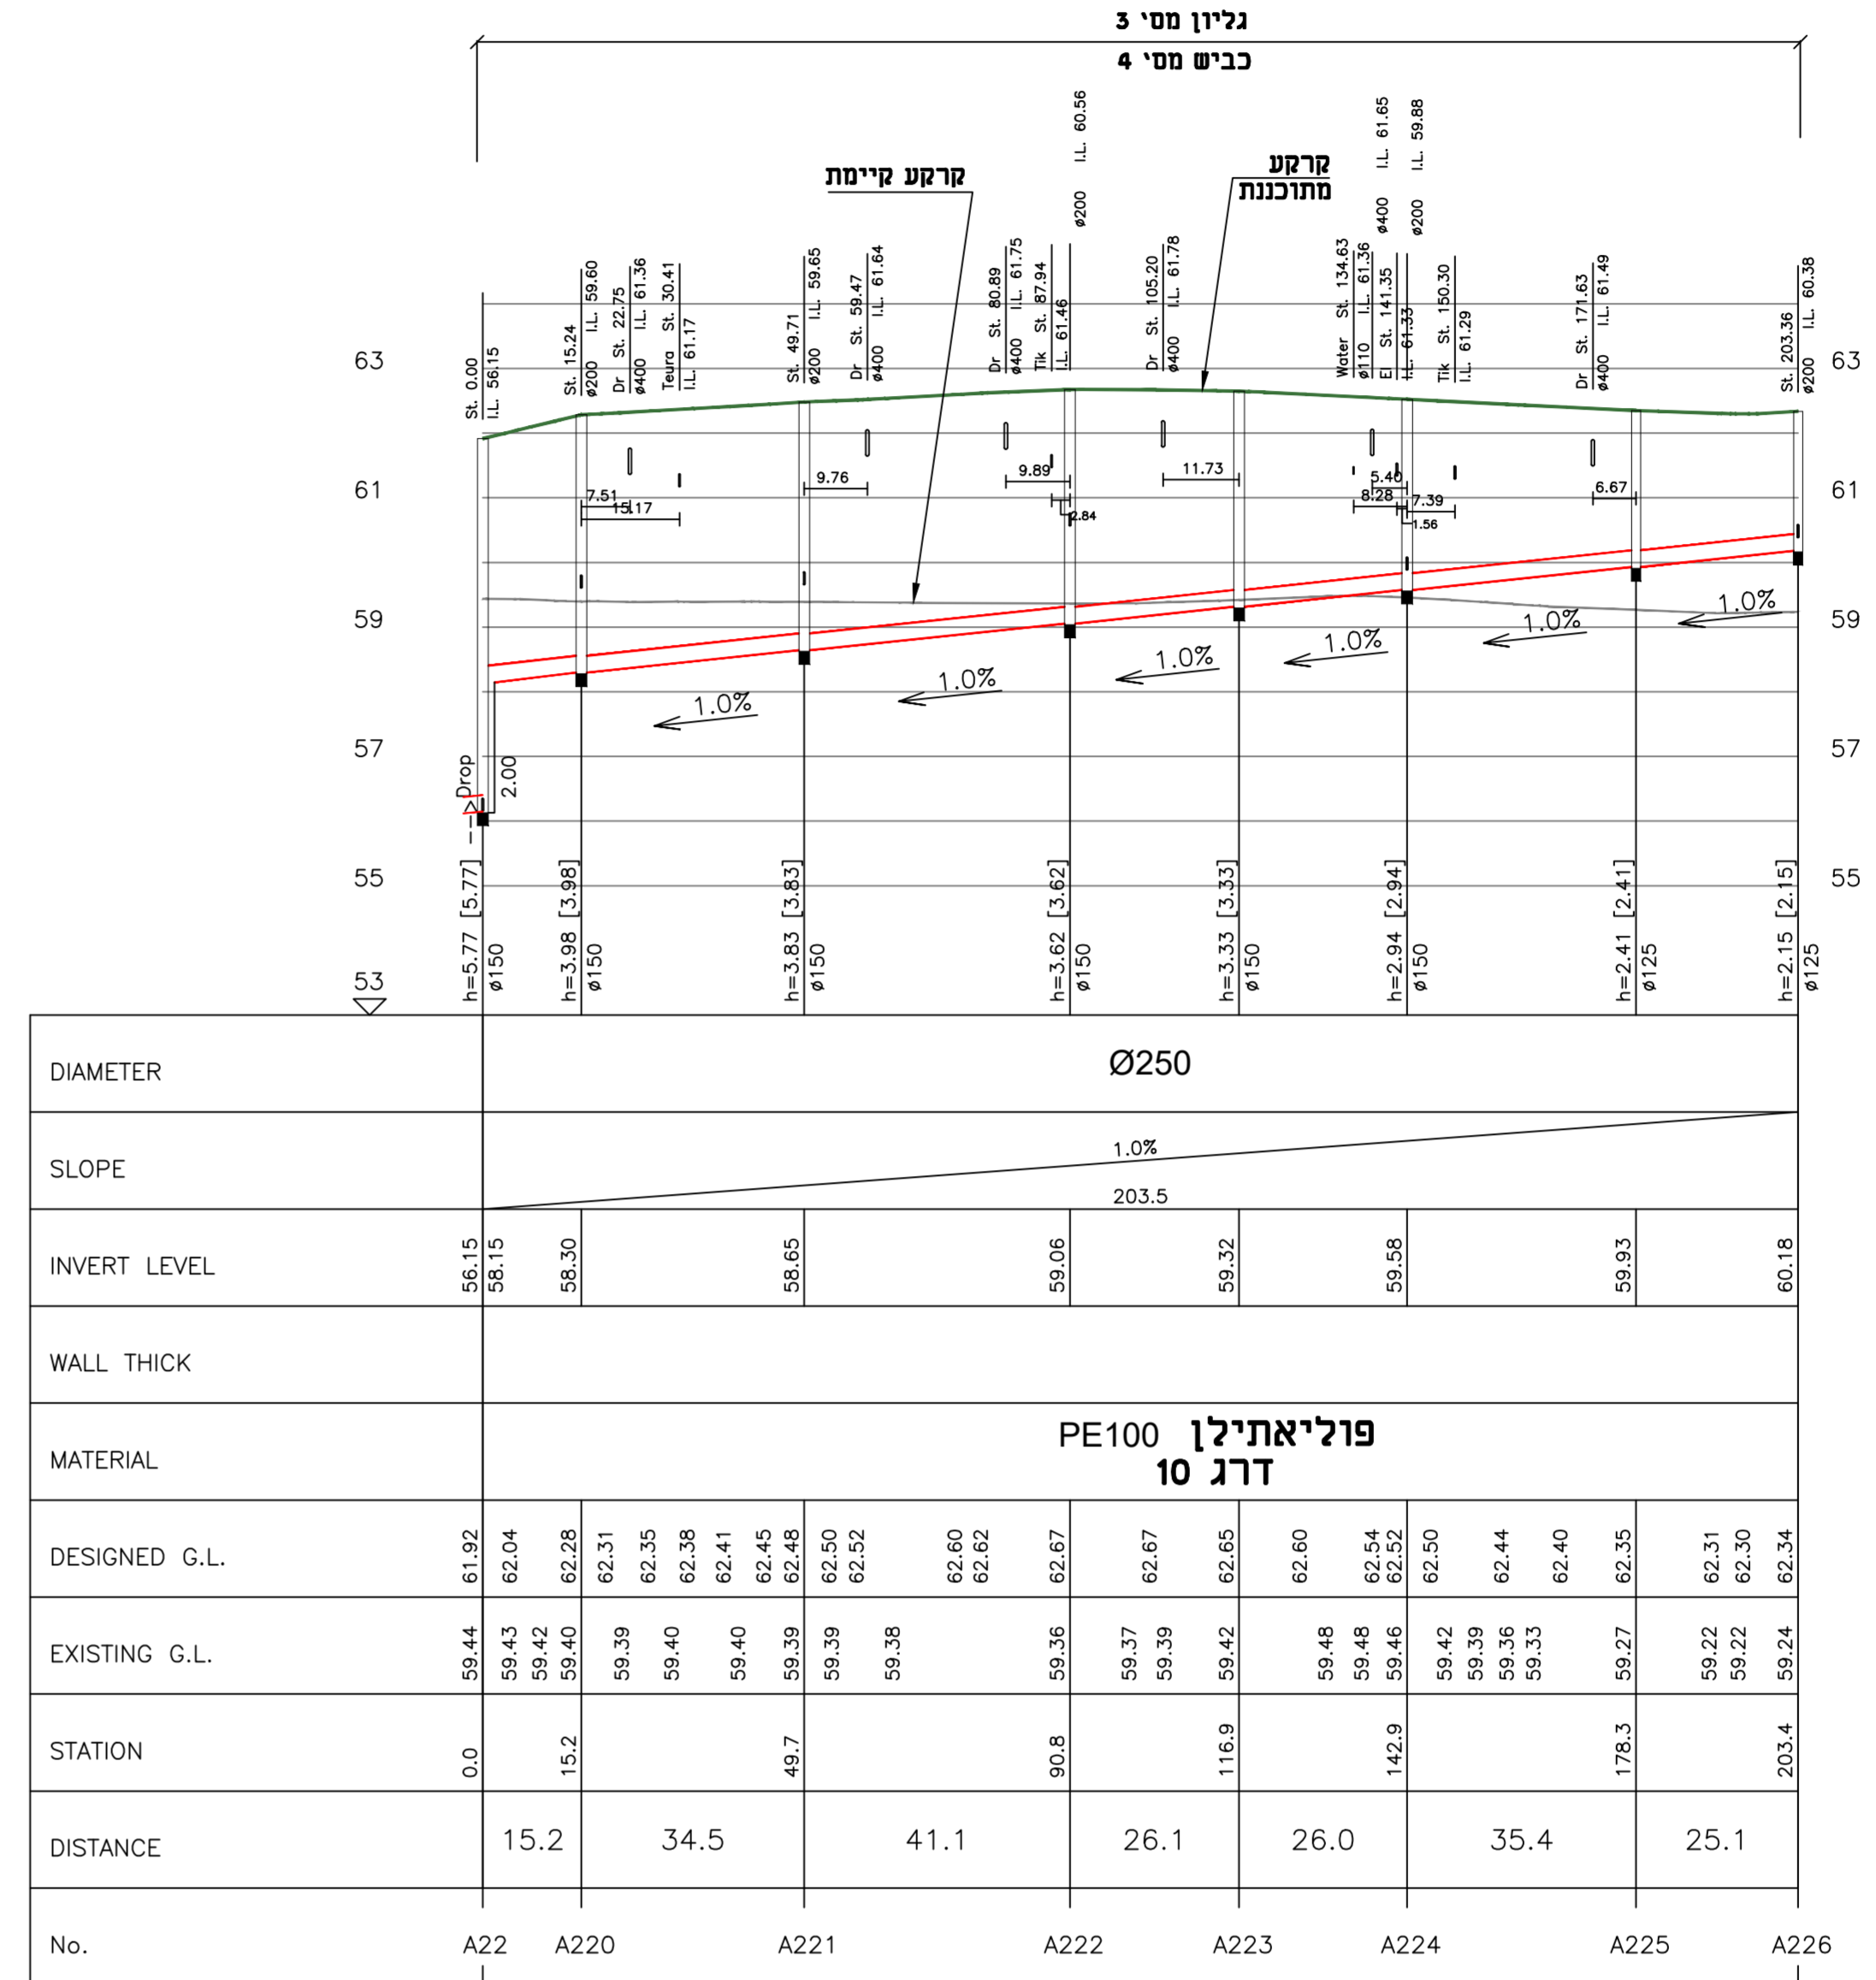


File path: X:\WORK\Afula-ET\_MavoHagiboa\Hatahim\21.05.2025-Kv4\DXF\A22-A226.dxf  
 Pipeline A22-A226 - 1:100/1:1000

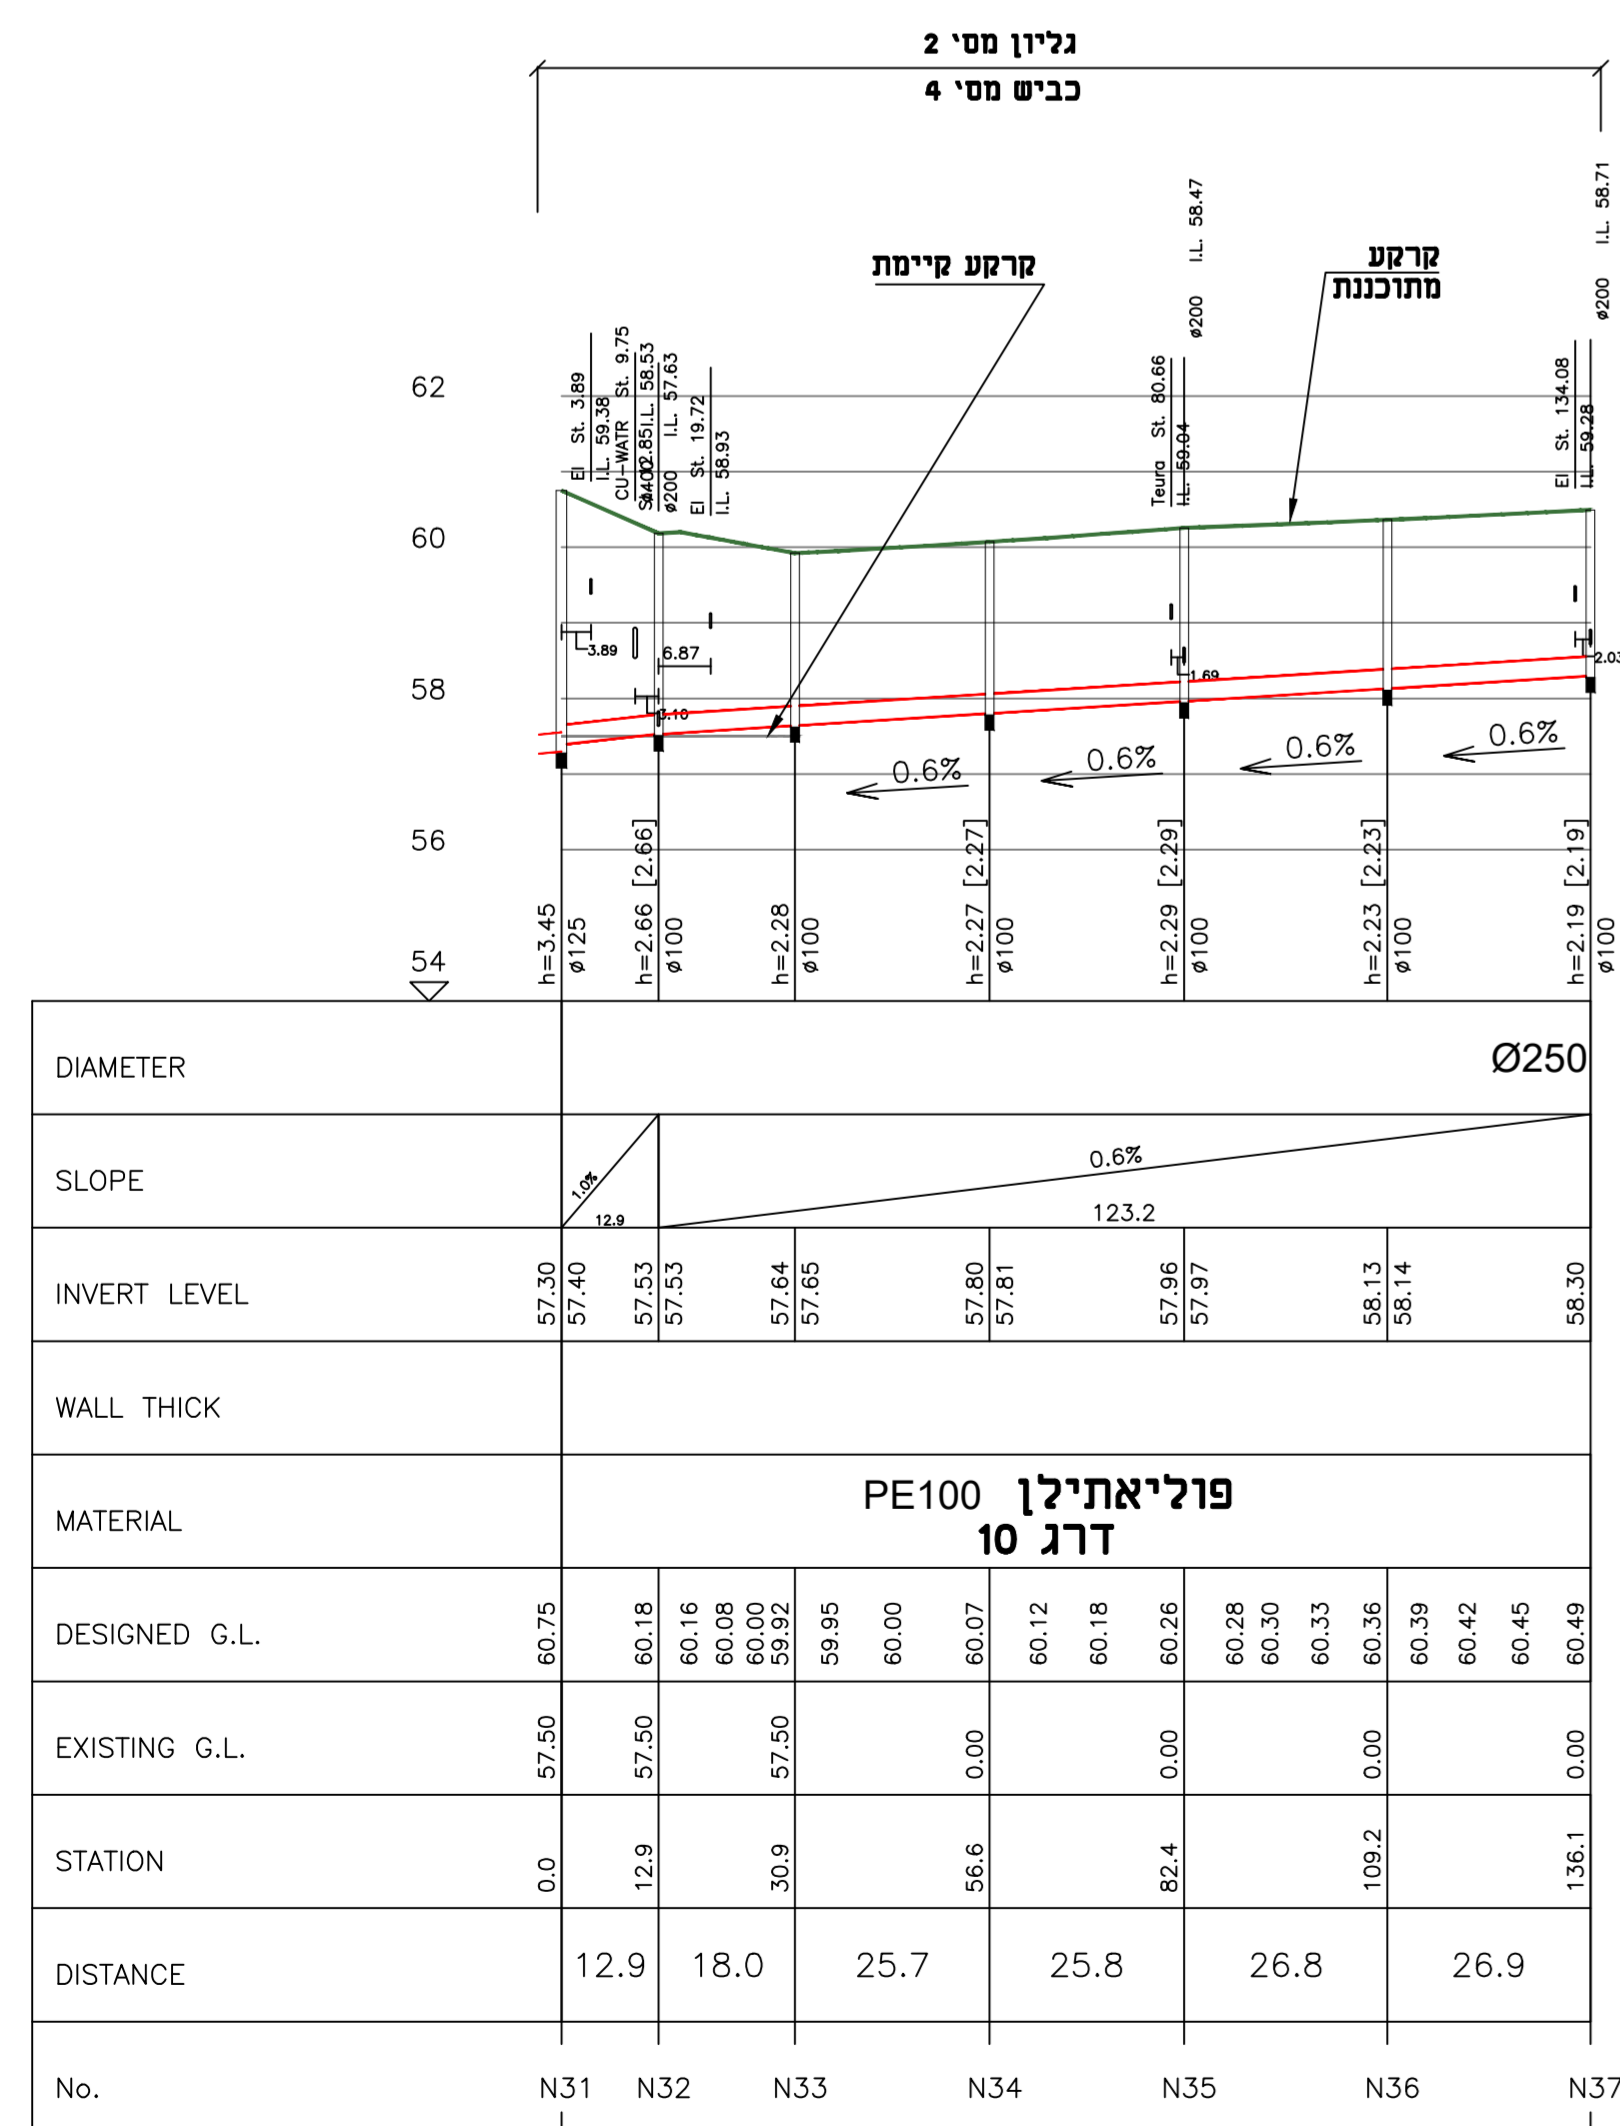

File path: X:\WORK\Afula-ET\_MavoHagiboa\Hatahim\19.08.2025-Kv\_4\Maim400-A\DXF\N31-N37.dxf  
 Pipeline N31-N39 - 1:100/1:1000

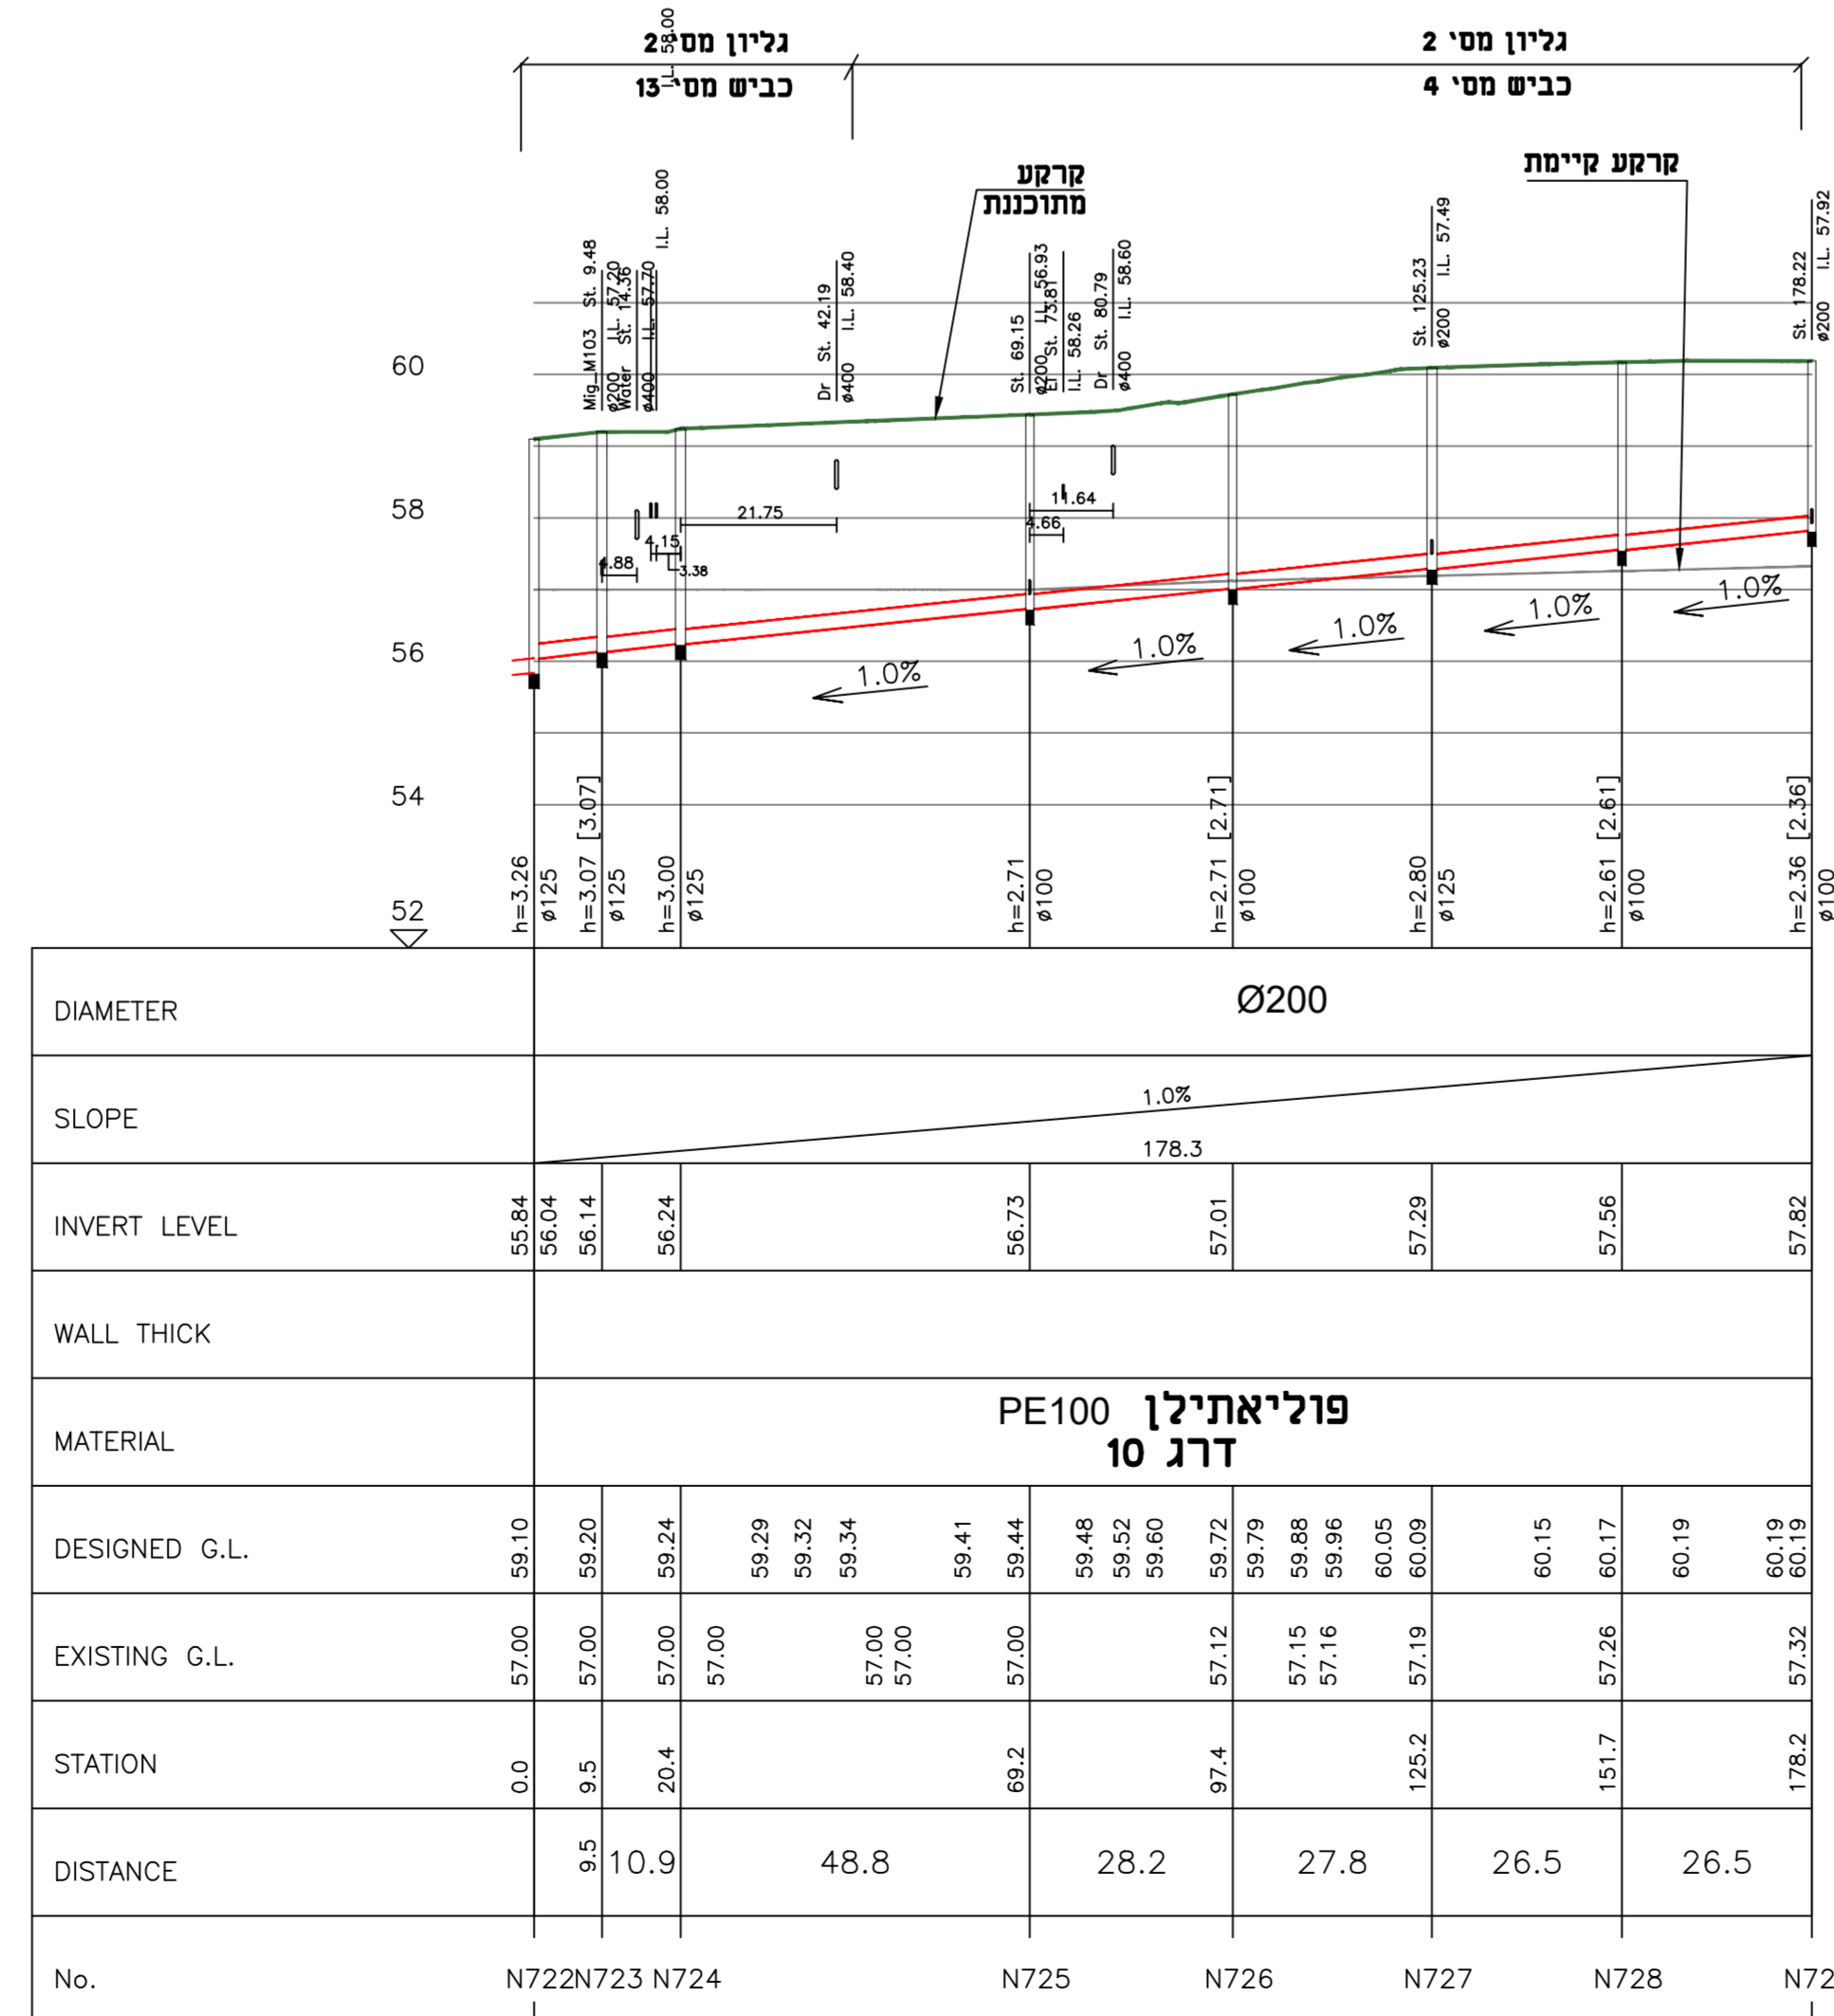

File path: X:\WORK\Afula-ET\_MavoHagiboa\Hatahim\21.05.2025-Kv4\DXF\N722-N729.dxf  
 Pipeline N722-N729 - 1:100/1:1000

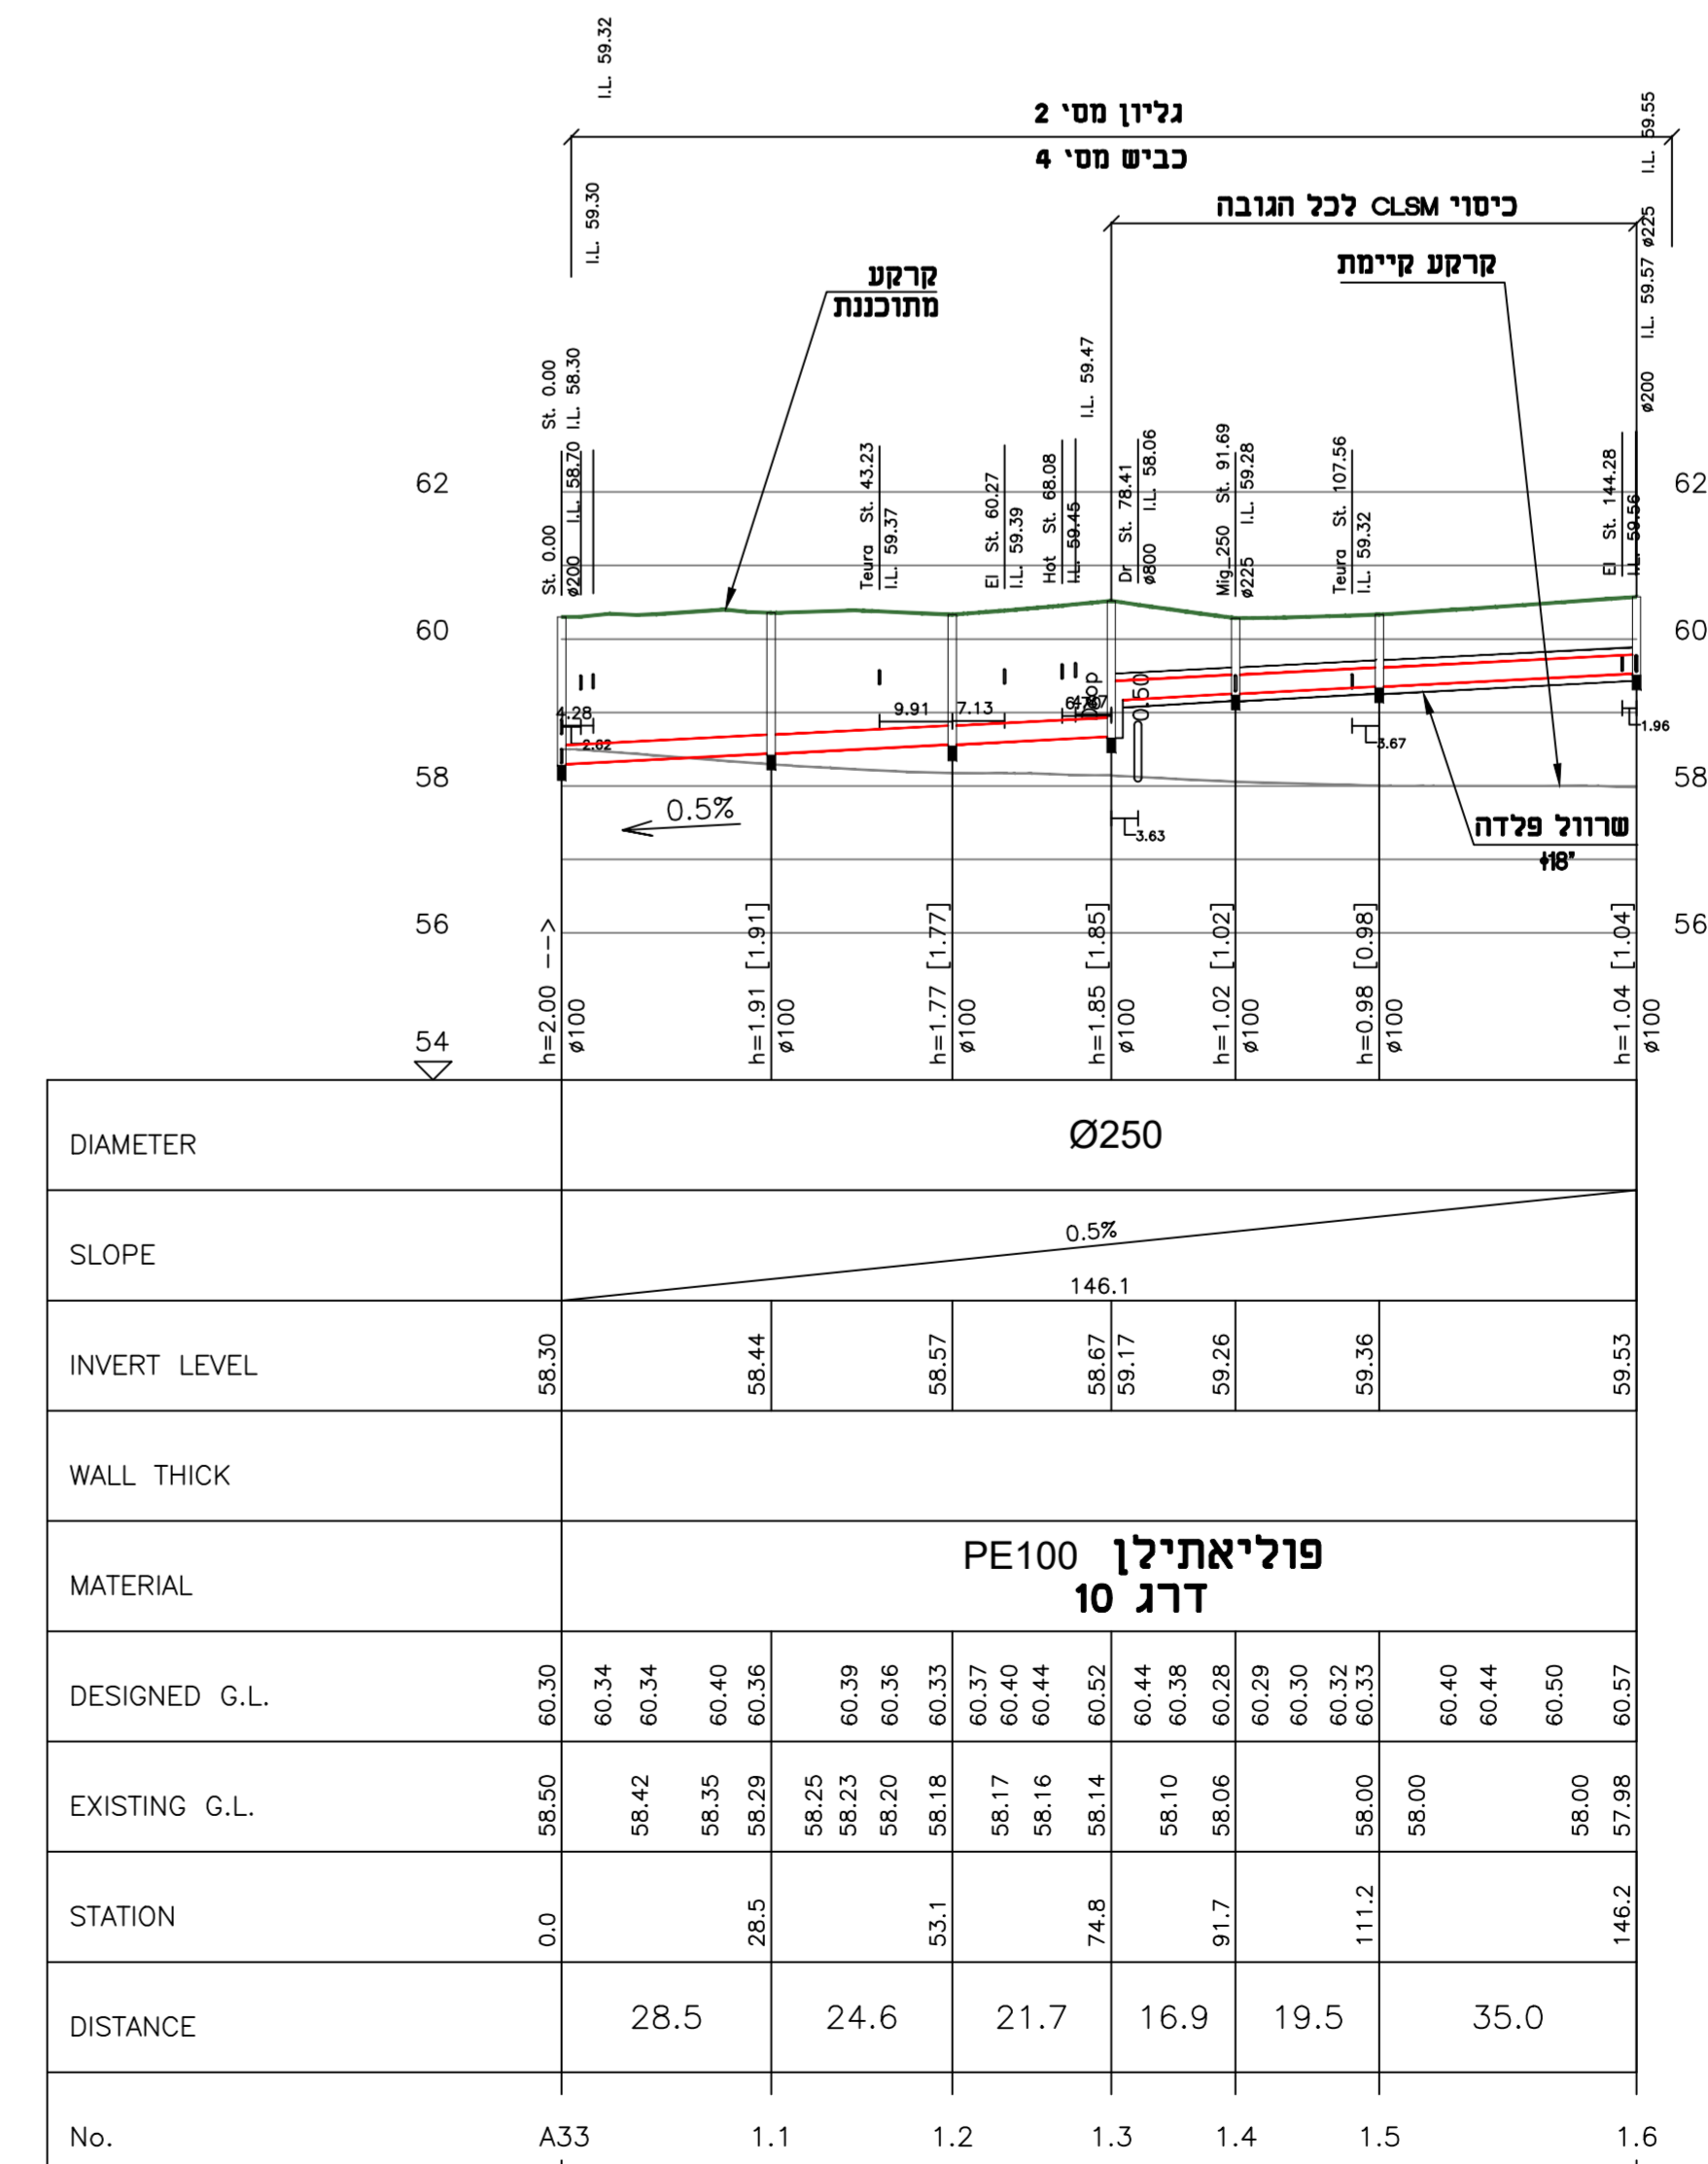

File path: X:\WORK\Afula-ET\_MavoHagiboa\Hatahim\19.08.2025-Kv\_4\Maim400-A\DXF\A33-1.6.dxf  
 Pipeline A33-1.6 - 1:100/1:1000

- תכנית כללית ראה גליון מס' 1/038-22-959/03
- תכניות מפורטות ראה גליונות מס' 2-12/038-22-959/03
- חזכי אורך לקווי ביוב ראה גליונות מס' 13-17/038-22-959/03
- חזכי לאורך זרמי מים בכביש 4 ראה גליון מס' 18/038-22-959/03
- פורטים על מווי מים ראה גליון מס' 19/038-22-959/03
- פורטים על קווי ביוב ראה גליון מס' 20/038-22-959/03

תאריך	09.02.2022	נכנס	26.05.2025
מספר תוכנית	03.09.25	מספר תוכנית	26.05.25
מחבר	ד"ר יוסף מרדכי	מבדק	ד"ר יוסף מרדכי
מאשר	ד"ר יוסף מרדכי	מאשר	ד"ר יוסף מרדכי

לתיאור: 09.02.2022 (נכנס) 26.05.2025 (נכנס)

**סירקין - בוכנר - קורנברג**  
 מהנדסים ועושי ביטוח  
 חתום על ידי: 7562  
 פתח תקווה 49107  
 טל: 03-9239004-3033  
 office@sbk-eng.co.il

עפולה - אזור תעשייה מבווא הגלובע  
 תכנון קווי מים וביוב

תאריך מי נע"ם: 09.02.2022

שם התוכנית: תכנים לאורך - קווי ביוב ראשיים

סקאל: 1:1000

תאריך: 14.06.2022

מחבר: שאול מנור

מבדק: נדבה נוסטר

מאשר: שאול מנור

מאפיין: יוני שפירא

מספר תוכנית: N038-22-959/33

מספר תוכנית: 900x900

מספר תוכנית: 800N03822.dwg