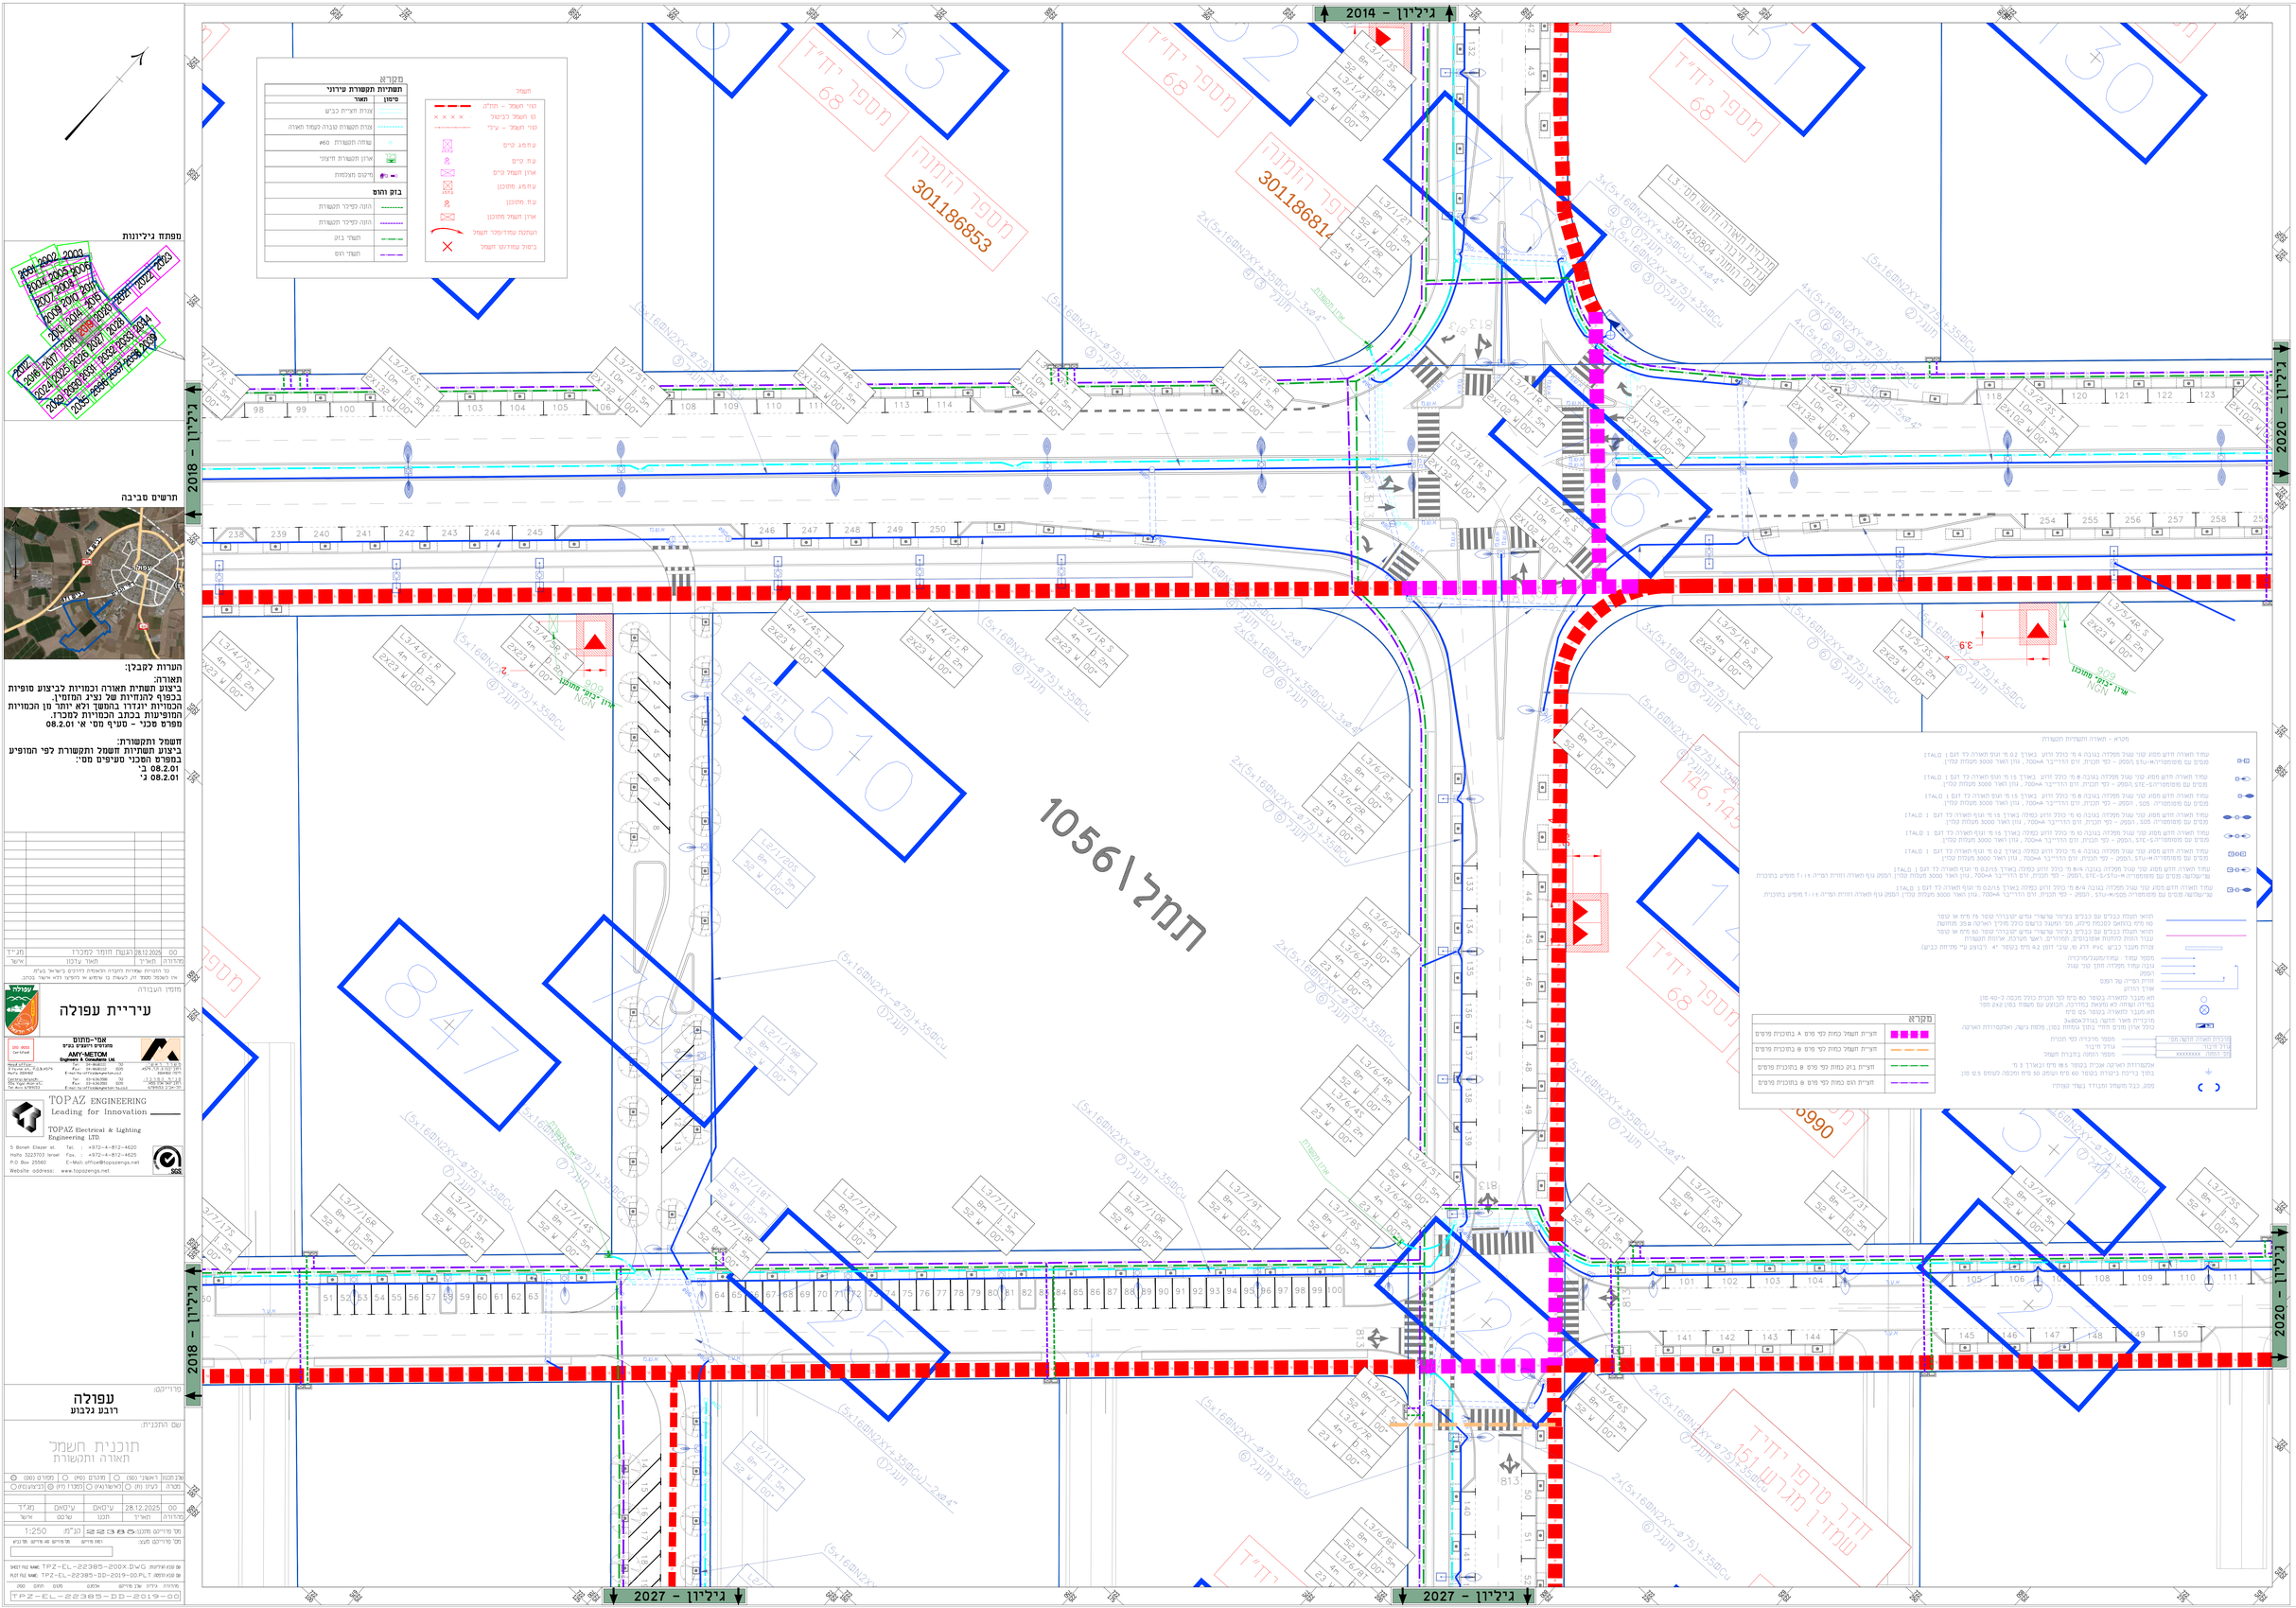
גיליון - 2014
גיליון - 2018
גיליון - 2020
גיליון - 2027
מקרא
תשתית תקשורת עירונית
מספחת גיליונות
תרשים סביבה
הערות לקבלן:
תאורה:
ביצוע תשתית תאורה וכמויות לביצוע סופיות בכפוף להנחיות של נציג הנחיין.
הכמויות יוגדרו בהמשך ולא יותר מן הכמויות המופיעות בכתב הכמויות למכרז.
מפרט מכני - סעיף מס' אי 08.2.01
חשמל ותקשורת:
ביצוע תשתיות חשמל ותקשורת לפי המופיע במפרט הטכני סעיפים מס':
08.2.01 ב'
08.2.01 ג'
עיריית עפולה
אמי-מתום
AMY-METOM
TOPAZ ENGINEERING
Leading for Innovation
TOPAZ Electrical & Lighting Engineering LTD.
עפולה
רובע גלבוע
תוכנית חשמל
תאורה ותקשורת
TPZ-EL-22385-DD-2019-00