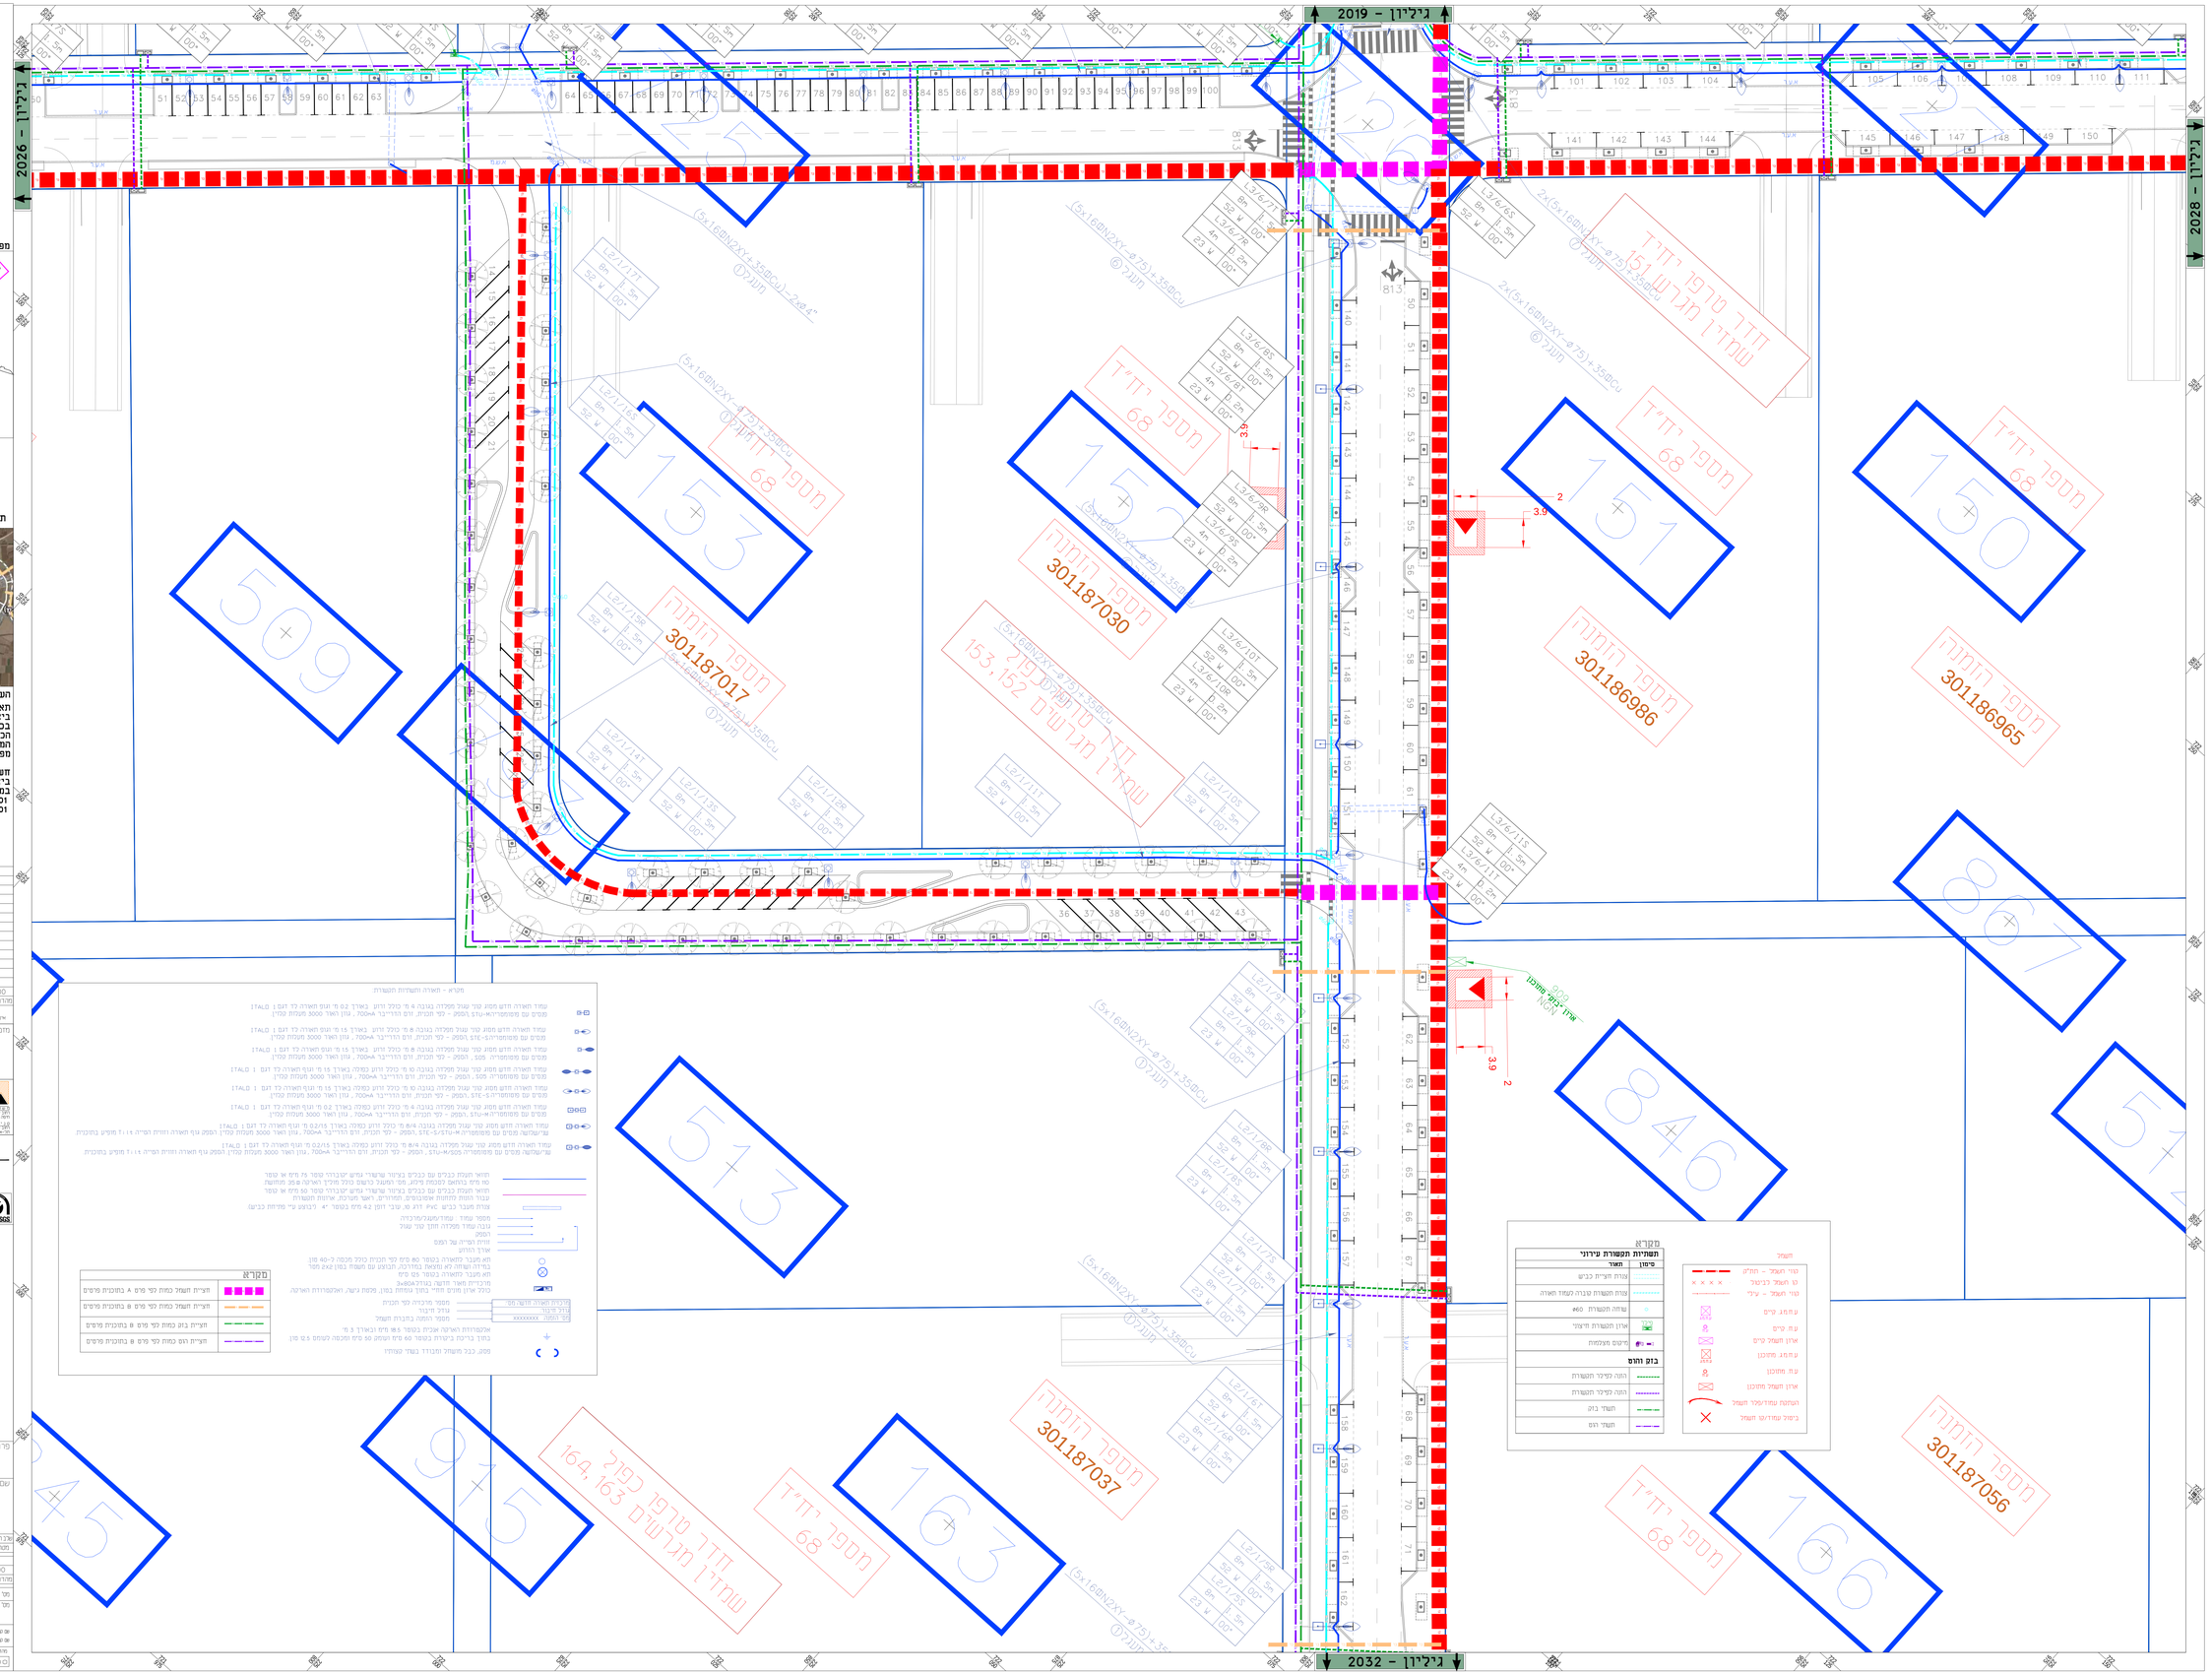

מפתח גיליונות

תרשים סביבה

הערות לקבלן:

תאורה:
ביצוע תשתית תאורה וכמויות לביצוע סופיות בכפוף להנחיות שלן נציג המזמין.
הכמויות יוגדרו בהמשך ולא יותר מן הכמויות המופיעות בכתב הכמויות למכרז.
מפרט סכני - סעיף מס' א' 08.2.01

חשמל ותקשורת:
ביצוע תשתיות חשמל ותקשורת לפי המופיע במפרט הסכני סעיפים מס':
08.2.01 ב'
08.2.01 ג'

מהדורה	תאריך	תאור עדכון	אושר
00	28.12.2025	הגשה חוזר למכרז	מג"ר

מזמין העבודה

עיריית עפולה

אמי-מתום
מהנדסים ויועצים בע"מ
AMY-METOM
Engineers & Consultants Ltd.
מגדל עפולה
Migdal Afula
P.O. Box 1086, Afula 18459
ת.ד. 1086, עפולה 18459
Tel: 04-9608000 טל'
Fax: 04-9608008 פקס'
E-mail: amy@amy-metom.co.il
דוא"ל: amy@amy-metom.co.il
Central Branch:
Sky Tower Building
Tel Aviv 6789903
מרכז: 03-6267988 טל'
03-6267989 פקס'
רח' הברזל 32, מגדל השחר
תל אביב 6789903

TOPAZ ENGINEERING
Leading for Innovation
TOPAZ Electrical & Lighting Engineering LTD.
5 Boneh Eliezer st. Tel. : +972-4-812-4620
Haifa 3223703 Israel Fax. : +972-4-812-4625
P.O. Box 25560 E-Mail: office@topazengs.net
Website address: www.topazengs.net

פרוייקט:
עפולה
רובע גלבוע

שם התכנית:
תוכנית חשמל
תאורה ותקשורת

מהדורה	תאריך	תכנן	שרטט	אושר
00	28.12.2025	עיסאם	עיסאם	מג"ר

מס' פרוייקט מתכנן: 22385 קנ"מ: 1:250

מס' פרוייקט מעצר: (חלה מדיניות) מס' פרוייקט מה מדיניות: מס' בנין

שם קובץ מודפס: TPZ-EL-22385-200X.DWG
שם קובץ מודפס: TPZ-EL-22385-DD-2027-00.PLT

מהדורה	עדכון אחרון	אחראי	תאריך	חתימה
00	TPZ-EL-22385-DD-2027-00			