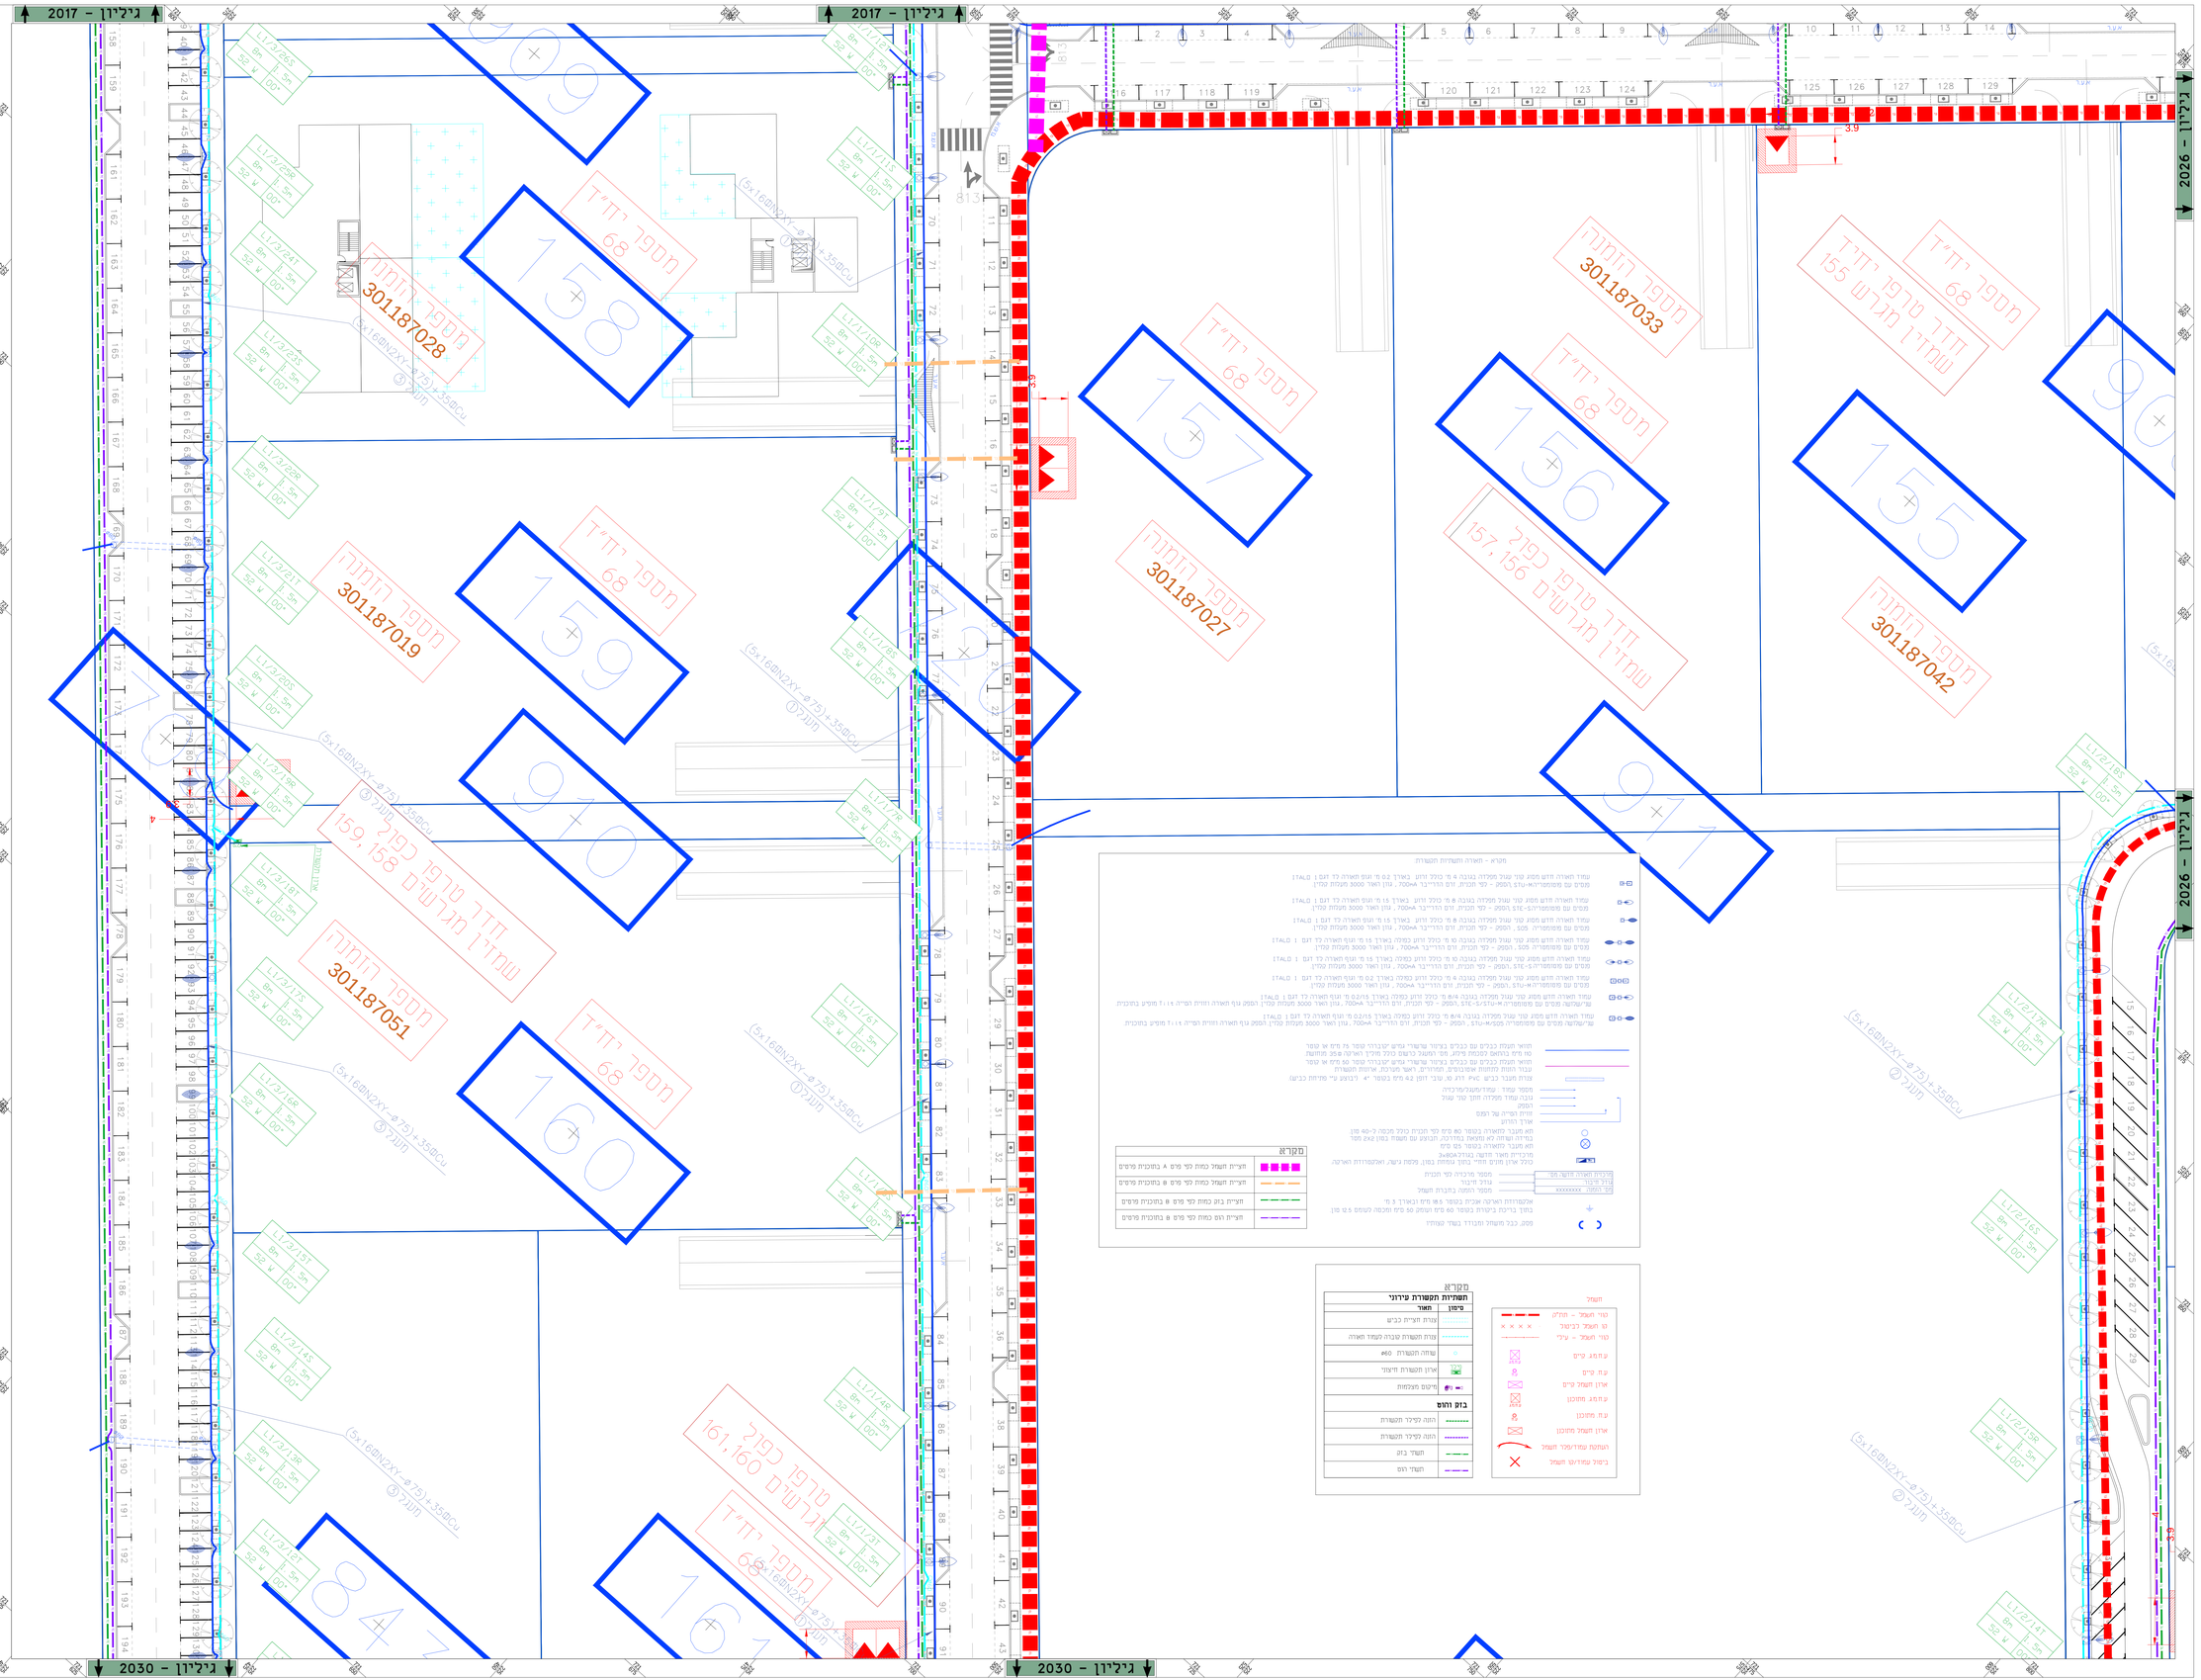

מפתח גיליונות

תרשים סביבה

הערות לקבלן:

תאורה:
ביצוע תשתית תאורה וכמויות לביצוע סופיות בכפוף להנחיות שלד נציג המזמין.
הכמויות יוגדרו בהמשך ולא יותר מן הכמויות המופיעות בכתב הכמויות למכרז.
מפרט סכני - סעיף מס' א' 08.2.01

חשמל ותקשורת:
ביצוע תשתיות חשמל ותקשורת לפי המופיע במפרט הסכני סעיפים מס':
08.2.01 ג'
08.2.01 ג'

מס'	תאור שינוי	תאריך	מע"מ
00	הגשה חוזר למכרז	28.12.2025	מג"ד

מהדורה	תאריך	תאור עדכון

אין לשכפל מסמך זה, לעשות בו שימוש או להיפיד לגיא אישור בכתב.

מזמין העבודה

עיריית עפולה

אמי-מטכון
מתכנני הנדסת בנין
AMY-METOM
Engineers & Consultants Ltd.

TOPAZ ENGINEERING
Leading for Innovation

TOPAZ Electrical & Lighting Engineering LTD.

5 Bonen Eliezer st. Tel. : +972-4-812-4620
Hofit 3223753 Israel Fax. : +972-4-812-4625
P.O Box 25560 E-Mail: office@topazengs.net
Website address: www.topazengs.net

פרוייקט:

עפולה
רובע נלבוע

שם התכנית:

תוכנית חשמל
תאורה ותקשורת

מס'	תאור	תאריך	עימאם	מס'
00	הגשה	28.12.2025	עימאם	מג"ד
מהדורה	תאור	תאריך	שרטט	אישר

מס' פרייקט מעבר: 22385 קנ"מ: 1:250

מס' פרייקט: (מס' פרויקט אם פרויקט: מס' בנין)

SHEET FILE NAME: TPZ-EL-22385-200X.DWG שם קובץ מודיעוס:
PLOT FILE NAME: TPZ-EL-22385-DD-2025-00.PLT שם קובץ מחשב:

מהדורה	גירסת שלב פרויקט	אלקטרו	תאורה	תקשורת	מבנה
TPZ-EL-22385-DD-2025-00					