מפתח גיליונות

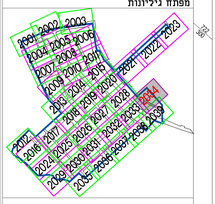

תרשים סביבה

גיליון - 2035

הערות לקבלן:

תאורה:
ביצוע תשתית תאורה וכמויות לביצוע סופיות בכפוף להנחיות של נציג המזמין.
הכמויות יוגדרו בהמשך ולא יותר מן הכמויות המופיעות במכתב הכמויות למכרז.
מפרט סכנר - סעיף מס' א' 08.2.01

חשמל ותקשורת:
ביצוע תשתיות חשמל ותקשורת לפי המופיע בתפרט הסכני מעניפים מס':
08.2.01 ב'
08.2.01 ג'

מס'	תאריך	תיאור	מאת
00	28.12.2025	הגשת חוזר למכרז	מנ"ד

מהדורה	תאריך	תיאור	אישר
		כל הכתרות שמורות המצה הסמיות הדרכים בשאר בעלת אין לאפשר מסמך זה, לעשות בו שימוש או להפיצו ללא אישור בכתב	

מזמין העבודה

עיריית עפולה

אתי-מתום
מהנדסים ויועצים בע"מ
AMY-METOM
Engineers & Consultants
ISO 9001 Certified
Head office: 3 Ha'ma'ayan St. P.O.B.4579 Haifa 31046
Tel: 04-8636707 050 Fax: 04-8636707 050
E-mail: amy@amy-metom.co.il
Central Branch: Ha'Ugal Blvd 31, Ra'anana
Tel: 09-7430700 052 Fax: 09-7430700 050
E-mail: ra'anana@amy-metom.co.il
אתי מתום בע"מ
מהנדסים ויועצים
רח' המעיין 3, חיפה 31046
טל' 04-8636707 050
פקס' 04-8636707 050
דוא"ל amy@amy-metom.co.il
אתי מתום בע"מ
מרכז הוגל 31, רעננה
טל' 09-7430700 052
פקס' 09-7430700 050
דוא"ל ra'anana@amy-metom.co.il

TOPAZ ENGINEERING
Leading for Innovation
TOPAZ Electrical & Lighting Engineering LTD.
5 Bonim Eliezer st. Tel. : +972-4-812-4620
Haifa 3223753 Israel Fax. : +972-4-812-4625
P.O Box 23560 E-Mail: office@topazengs.net
Website address: www.topazengs.net

פרוייקט:

עפולה
רובע גלבוע

שם התכנית:

תוכנית חשמל
תאורה ותקשורת

שלב תכנון	ראשוני (100)	מוקדם (90)		תפורט (80)
מהות	קיבוץ (70)	מאושר (60)	מהבר (40)	לביצוע (30)

מס'	תאריך	עיסאם	מנ"ד
00	28.12.2025		
מהדורה	תאריך	תכנן	אישר

מס' פרויקט מתכנן	22385	קנ"מ	1:250
מס' פרויקט נלווה:		חתימת מס פרויקט:	

שם קובץ גרפיקה: TPZ-EL-22385-200X.DWG
שם קובץ הדפסה: TPZ-EL-22385-DD-2034-00.PLT
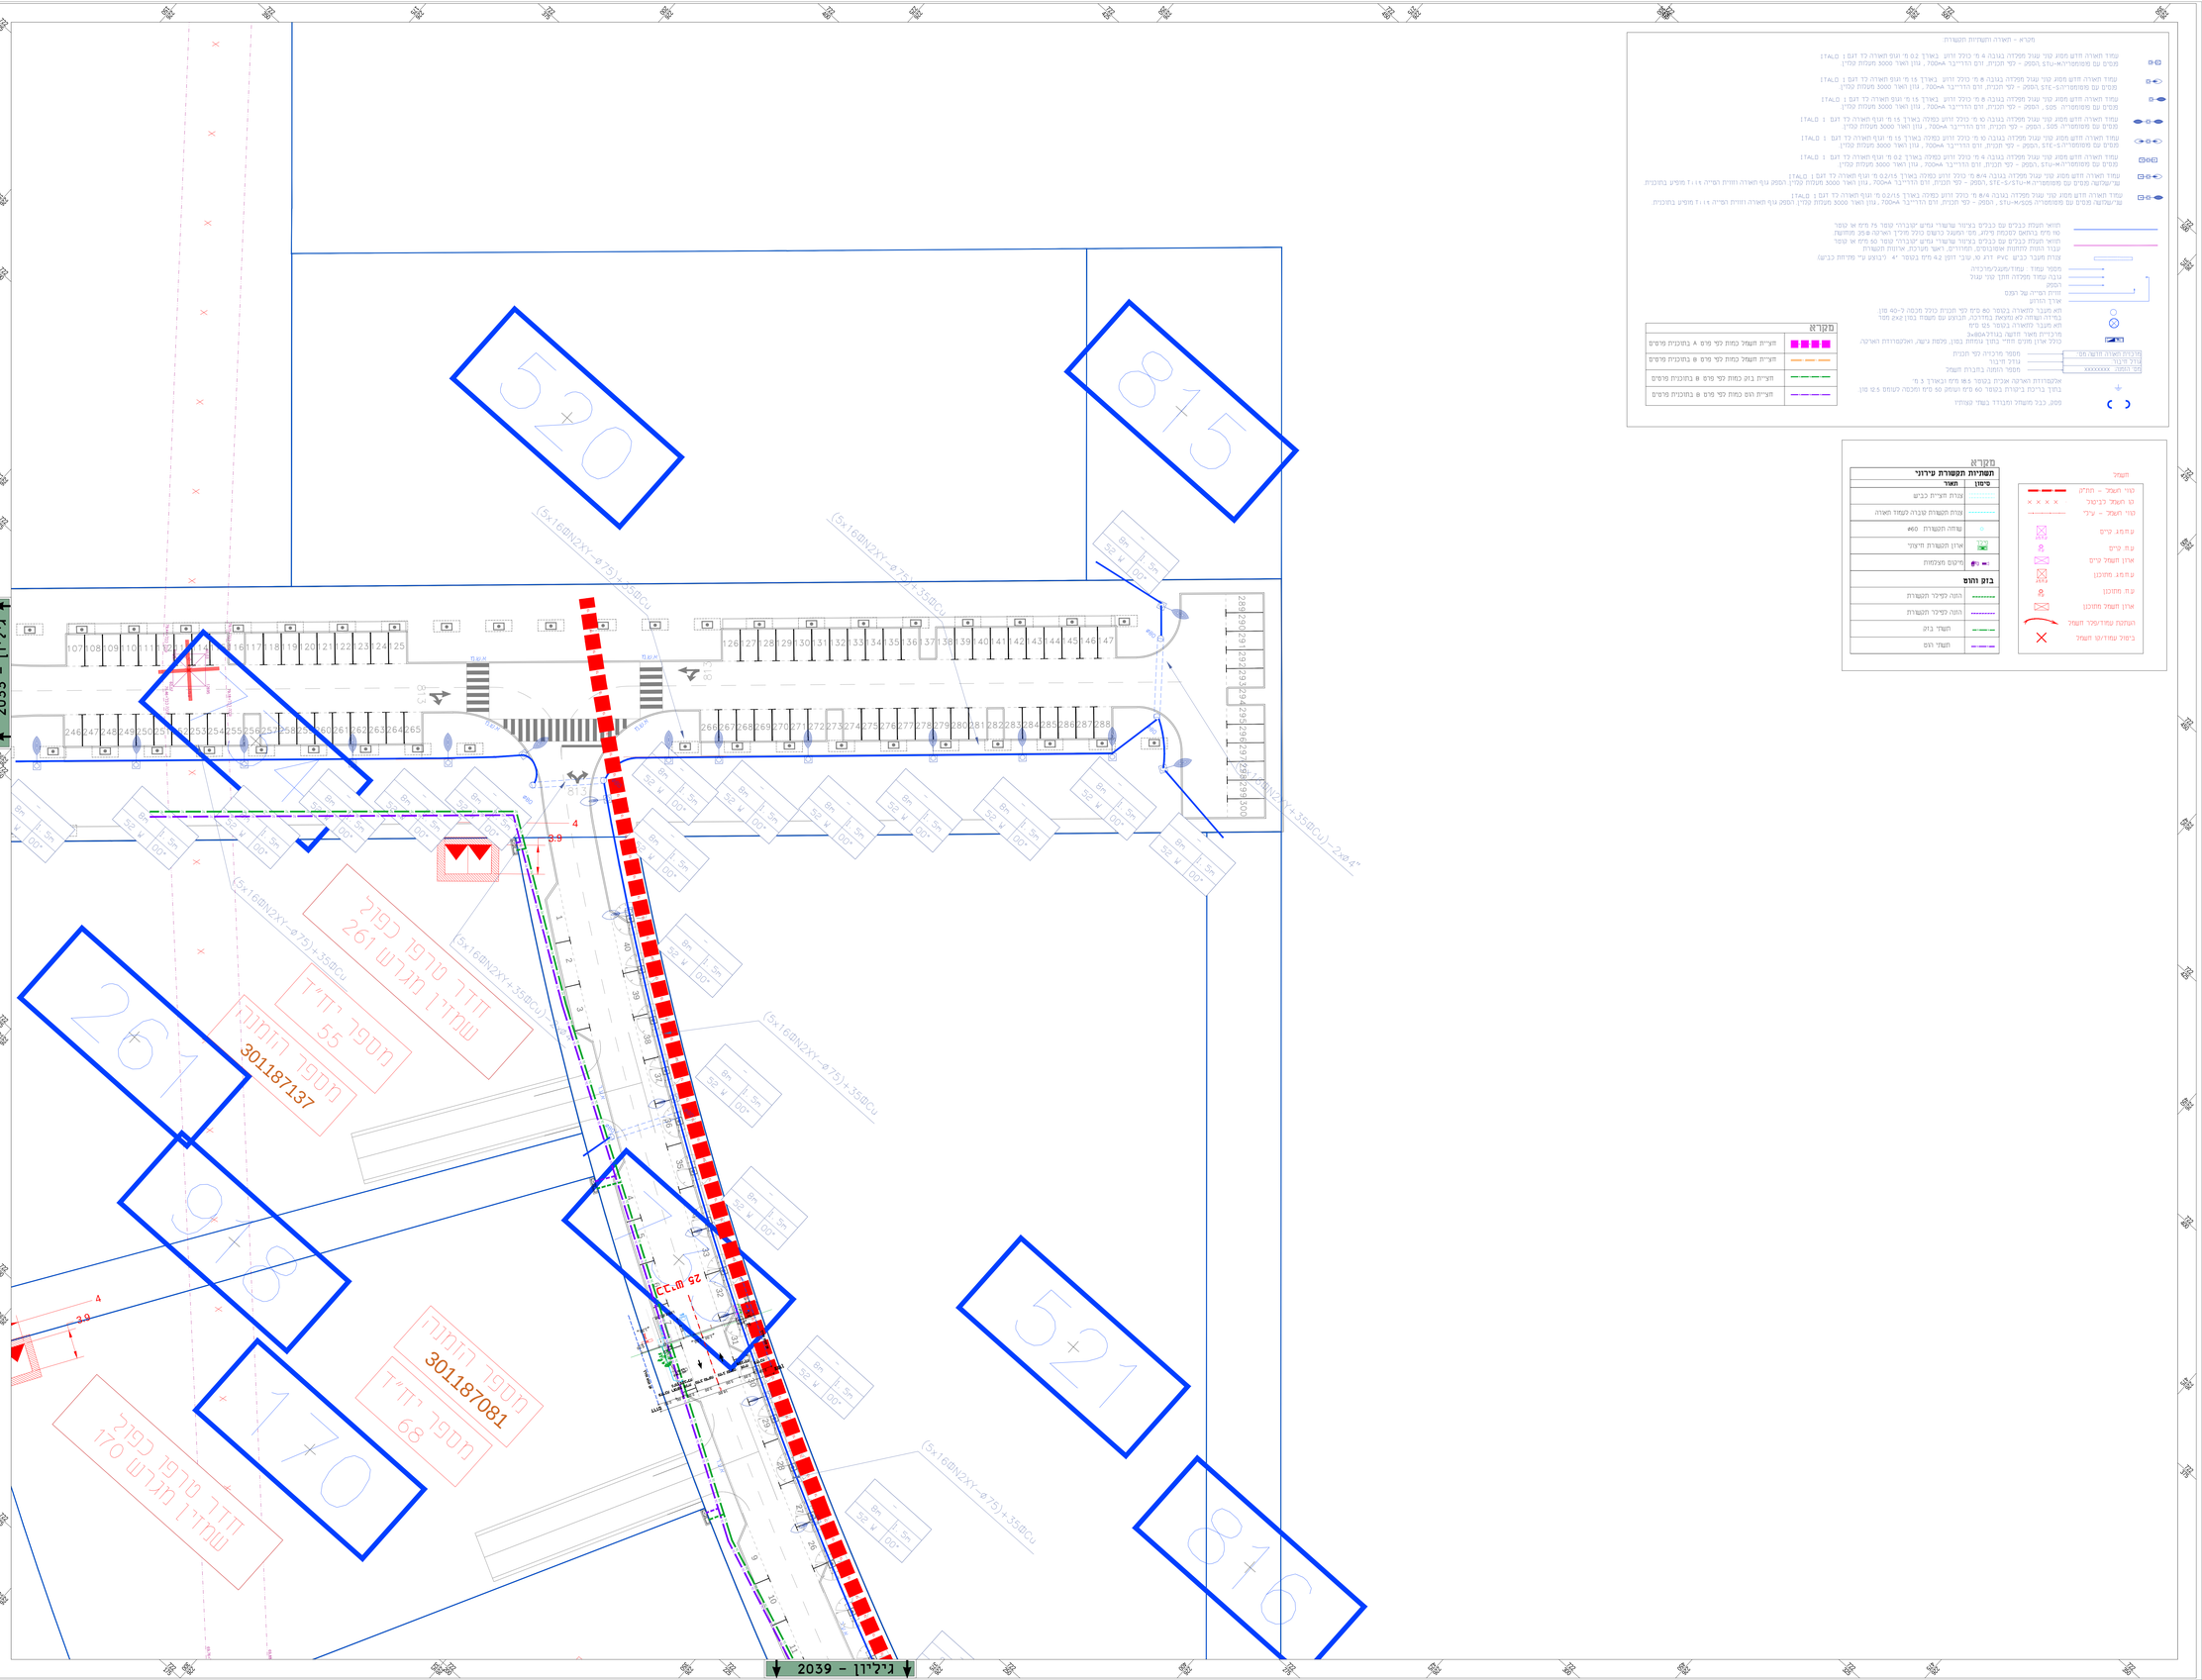
מהדורה	בקרה	אישור	מעלה	חתום	מס
TPZ-EL-22385-DD-2034-00