The Drawing AMT-HW-18050-DD-ACCESS-ROAD-1431.dwg has the following Xrefs:
18050-ROW-AMT.dwg
SR-GM.dwg
SR-EV.dwg
HW-18050-EV-ACCESS_ROAD.dwg
HW-18050-HA-ACCESS_ROAD.dwg
HW-18050-DVUL-PRESTAGE-A.dwg
HW-18050-AD-ACCESS_ROAD.dwg
HW-18050-TX-ACCESS_ROAD.dwg
HW-18050-TPS-ACCESS-ROAD.dwg
07-18050-ACCESS-ROAD.dwg
HW-18050-PR-ACCESS_ROAD.dwg

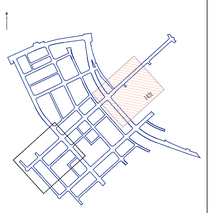

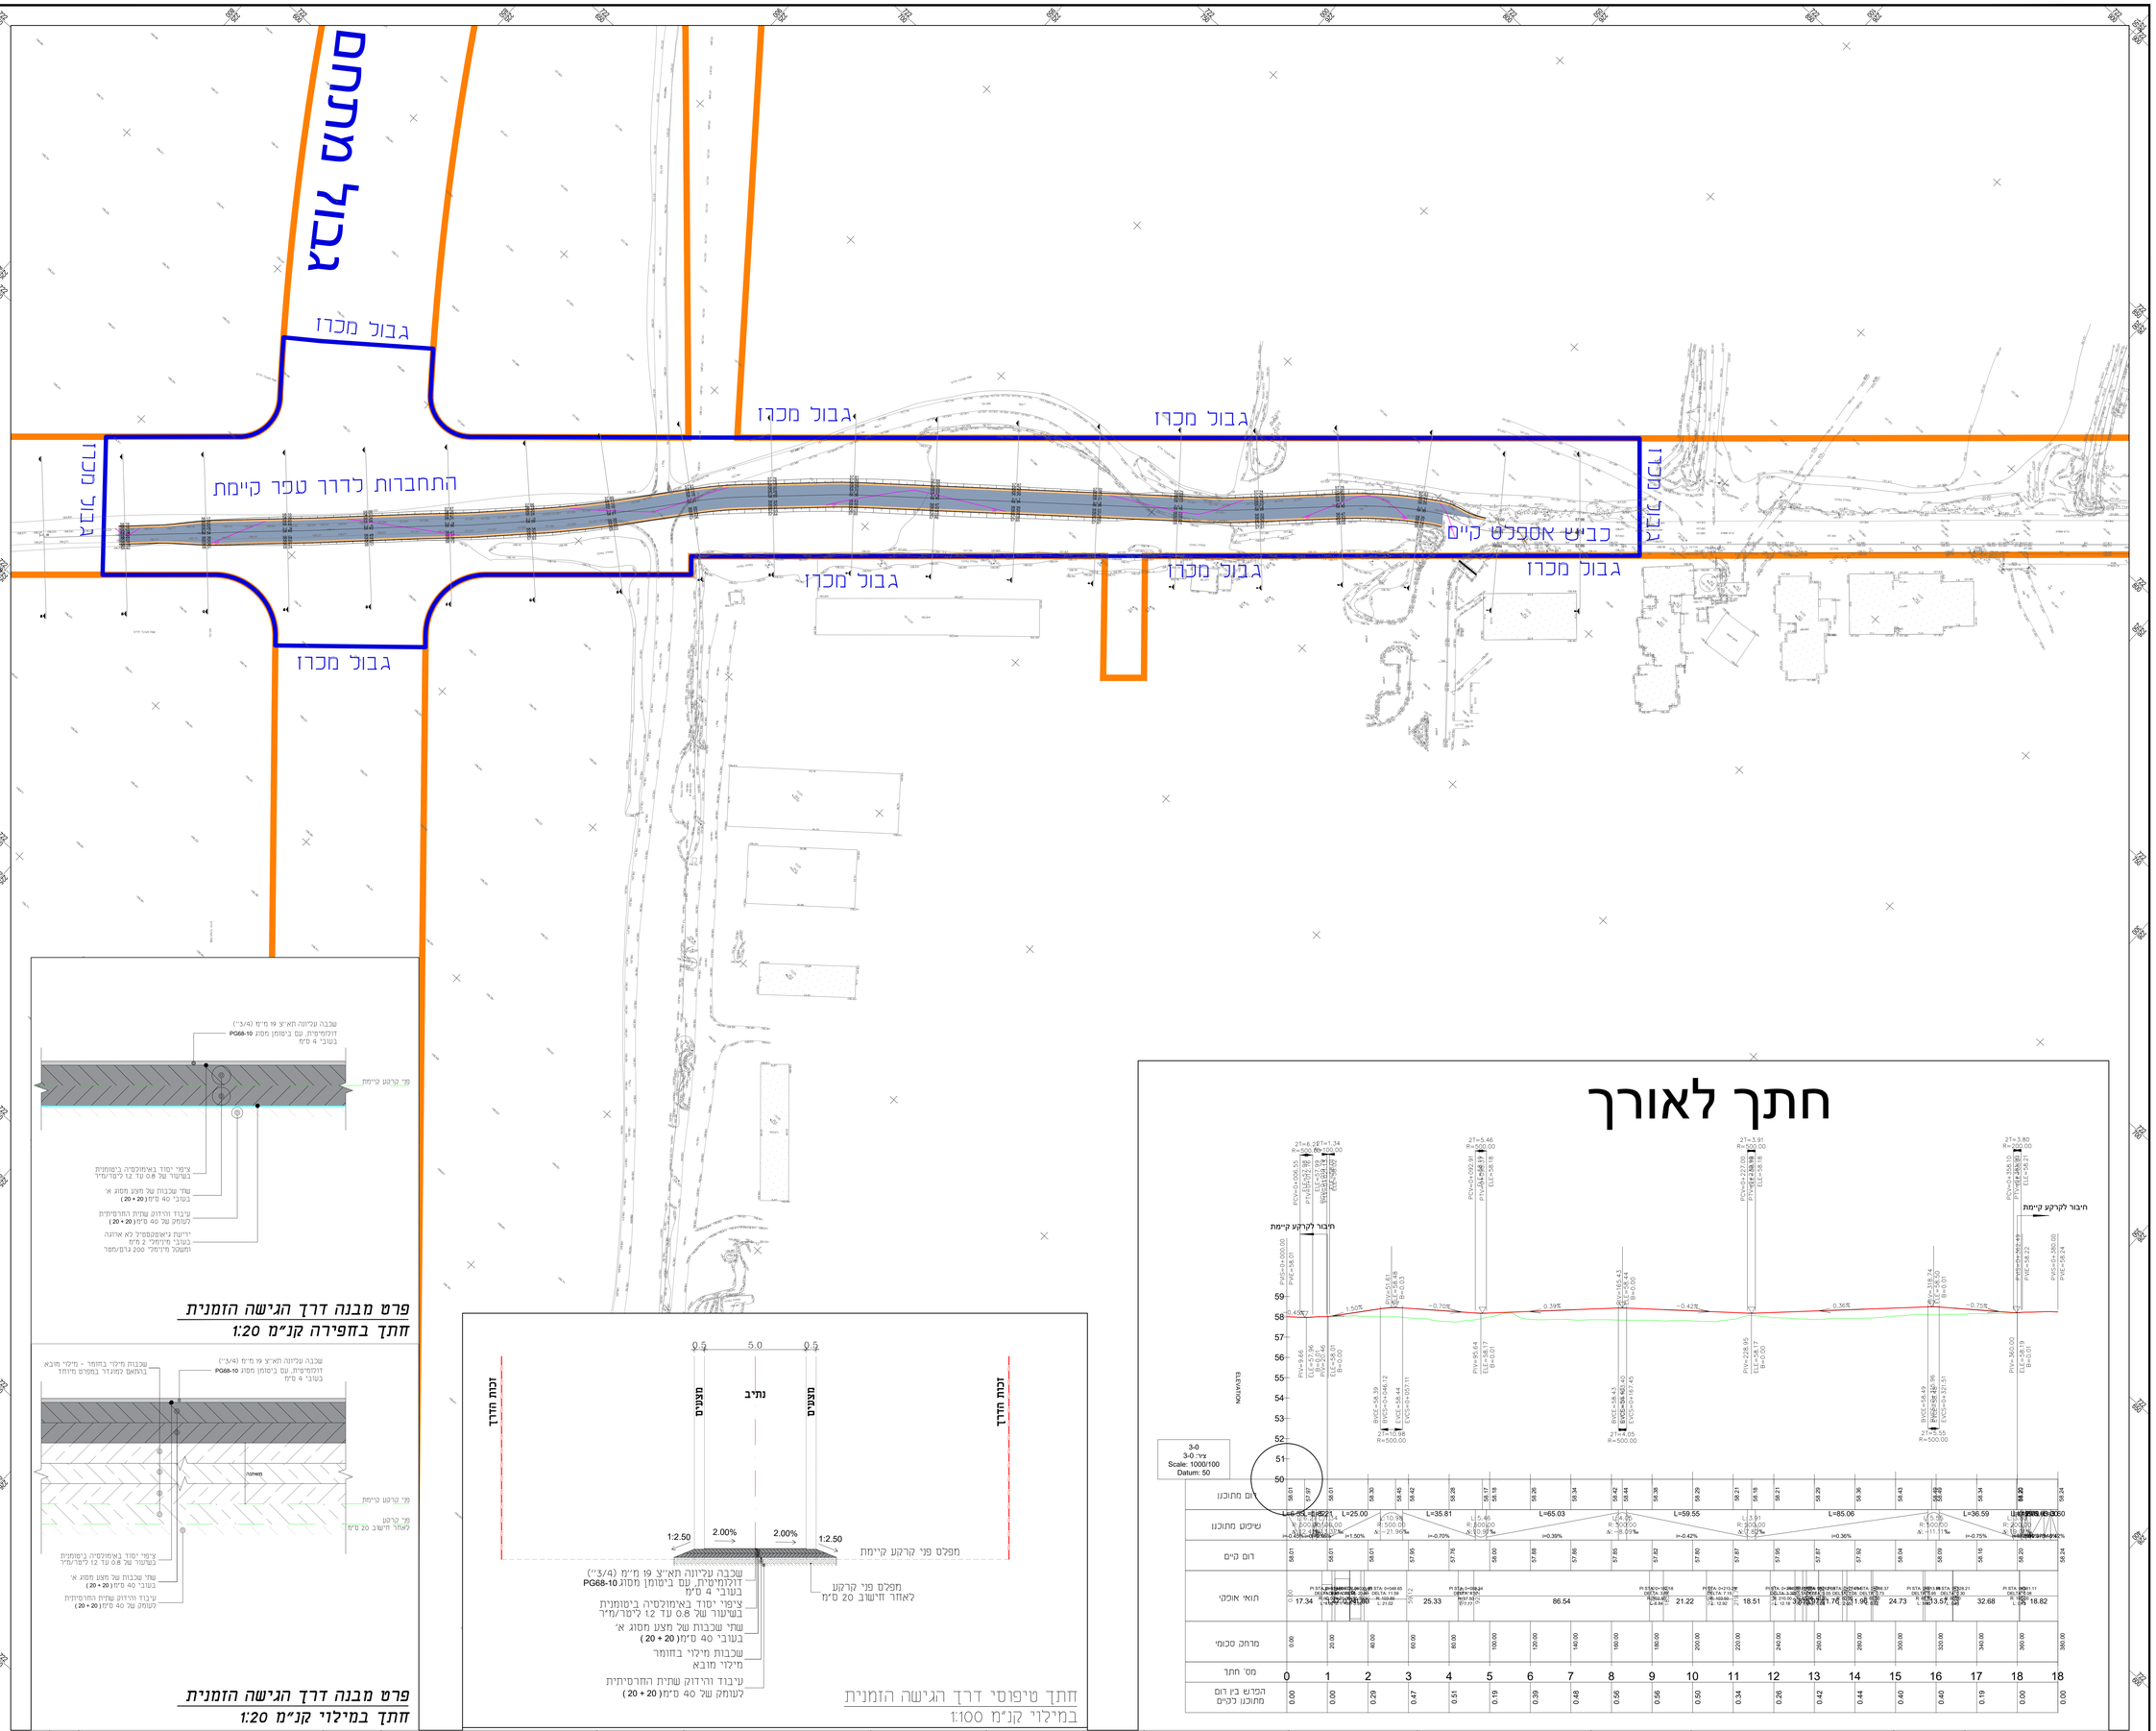

מהדורה	תאריך	תאור עדכון	אישר

כל הזכויות שמורות כחברה האמצית לדרכים בישראל בע"מ.
אין לשכפל מסמך זה, לעשות בו שימוש או להוציאו לגיא ראשון בכתב.

מזמין העבודה
עיריית עפולה

AMY-METOM Engineers & Consultants Ltd.
Excellence | Values | Innovation
BRANCHES: Haifa: 4 Yavne St., POB 4070, Haifa 3104002 Israel, ☎ 972-4-8651111 email:amy@amy-metom.co.il
Tel Aviv-Jaffa: 2 Yavne Street Or Building 2 Office No.24 Tel Aviv-Jaffa 6513616 Israel, ☎ 972-3-5620333 email:tel-aviv@amy-metom.co.il
Jerusalem: 97 Jaffa St., Clal Building Office No. 301, Jerusalem 9126001, Israel www.amy-metom.co.il
MASSADOZ MANAGEMENT & ENGINEERING

פרוייקט:
עפולה
רובנע גלבוע

שם התכנית:
שב"ב א' הנדסי- מתחם 1
כביש גישה
תנוחה, חתך טיפוסי, חתך לאורך, פרטים

שלב תכנון	ראשוני (50) ○	מוקדם (60) ○	מפורט (90) ●
מטרה	לעיון (01) ○	לאישור(A1) ○	למכרז (מ"ז) ● לביצוע(ב"ב) ○

מס	28/12/2025	מיכאל ז.	אלכס י.	גילה מ.
מהדורה	תאריך	תכנן	שרטט	אישר

מס' פרוייקט מתכנכים: 1:500 קנ"מ
עיבוד והידוק שתית החדקיתית
מס' פרוייקט מעבד: | רשם מס' פרוייקט: | מס' ביטוח:

SHEET FILE NAME: AMT-HW-18050-DD-ACCESS-ROAD-1431.DWG שם מסגרת: SHEETFILLE עמודה-רבוע גלבוע-N:\18050\
PLOT FILE NAME: AMT-HW-18050-DD-ACCESS-ROAD-1431.PDF שם קובץ הדפסה

מהדורה	מיקום	אכלוס	מבנים	תחום	סמן
AMT-HW-18050-DD-ACCESS-ROAD-1431					