The Drawing AMT-HW-18050-DD-STAGE-A-14XX.dwg has the following Xrefs:
tnu-leals.dwg
18050-HW-CL-05.dwg
HW-18050-GM-STAGE.DWG
HW-18050-GM-STAGE-A-1.dwg
HA-18050-STAGE-A-1.dwg
HW-18050-GVLL-STAGE-A-1.dwg
 af85-gm-16.10.2023-AMT.dwg
18050-TR-Migrashim-ALT.dwg
HW-18050-PR-WLL-3-A.dwg
HW-18050-EV-DKRI-STAGE-1-2.dwg
5087-2-KG.dwg
AFULA-5087-HASHMAL.dwg
Hashmal_23-02-24.dwg
SURVEY-087-2-070925-AMT-2025-09-07.dwg
HW-18050-R.O.W-STAGE-E.dwg
HW-18050-R.O.W.MT.dwg
roif-kiyo-AMT-2025-09-07.dwg
strain_ip_plan-kv-13-3-5-AMT-2025-09-08.dwg

מפתח גיליונות

תרשים סביבה

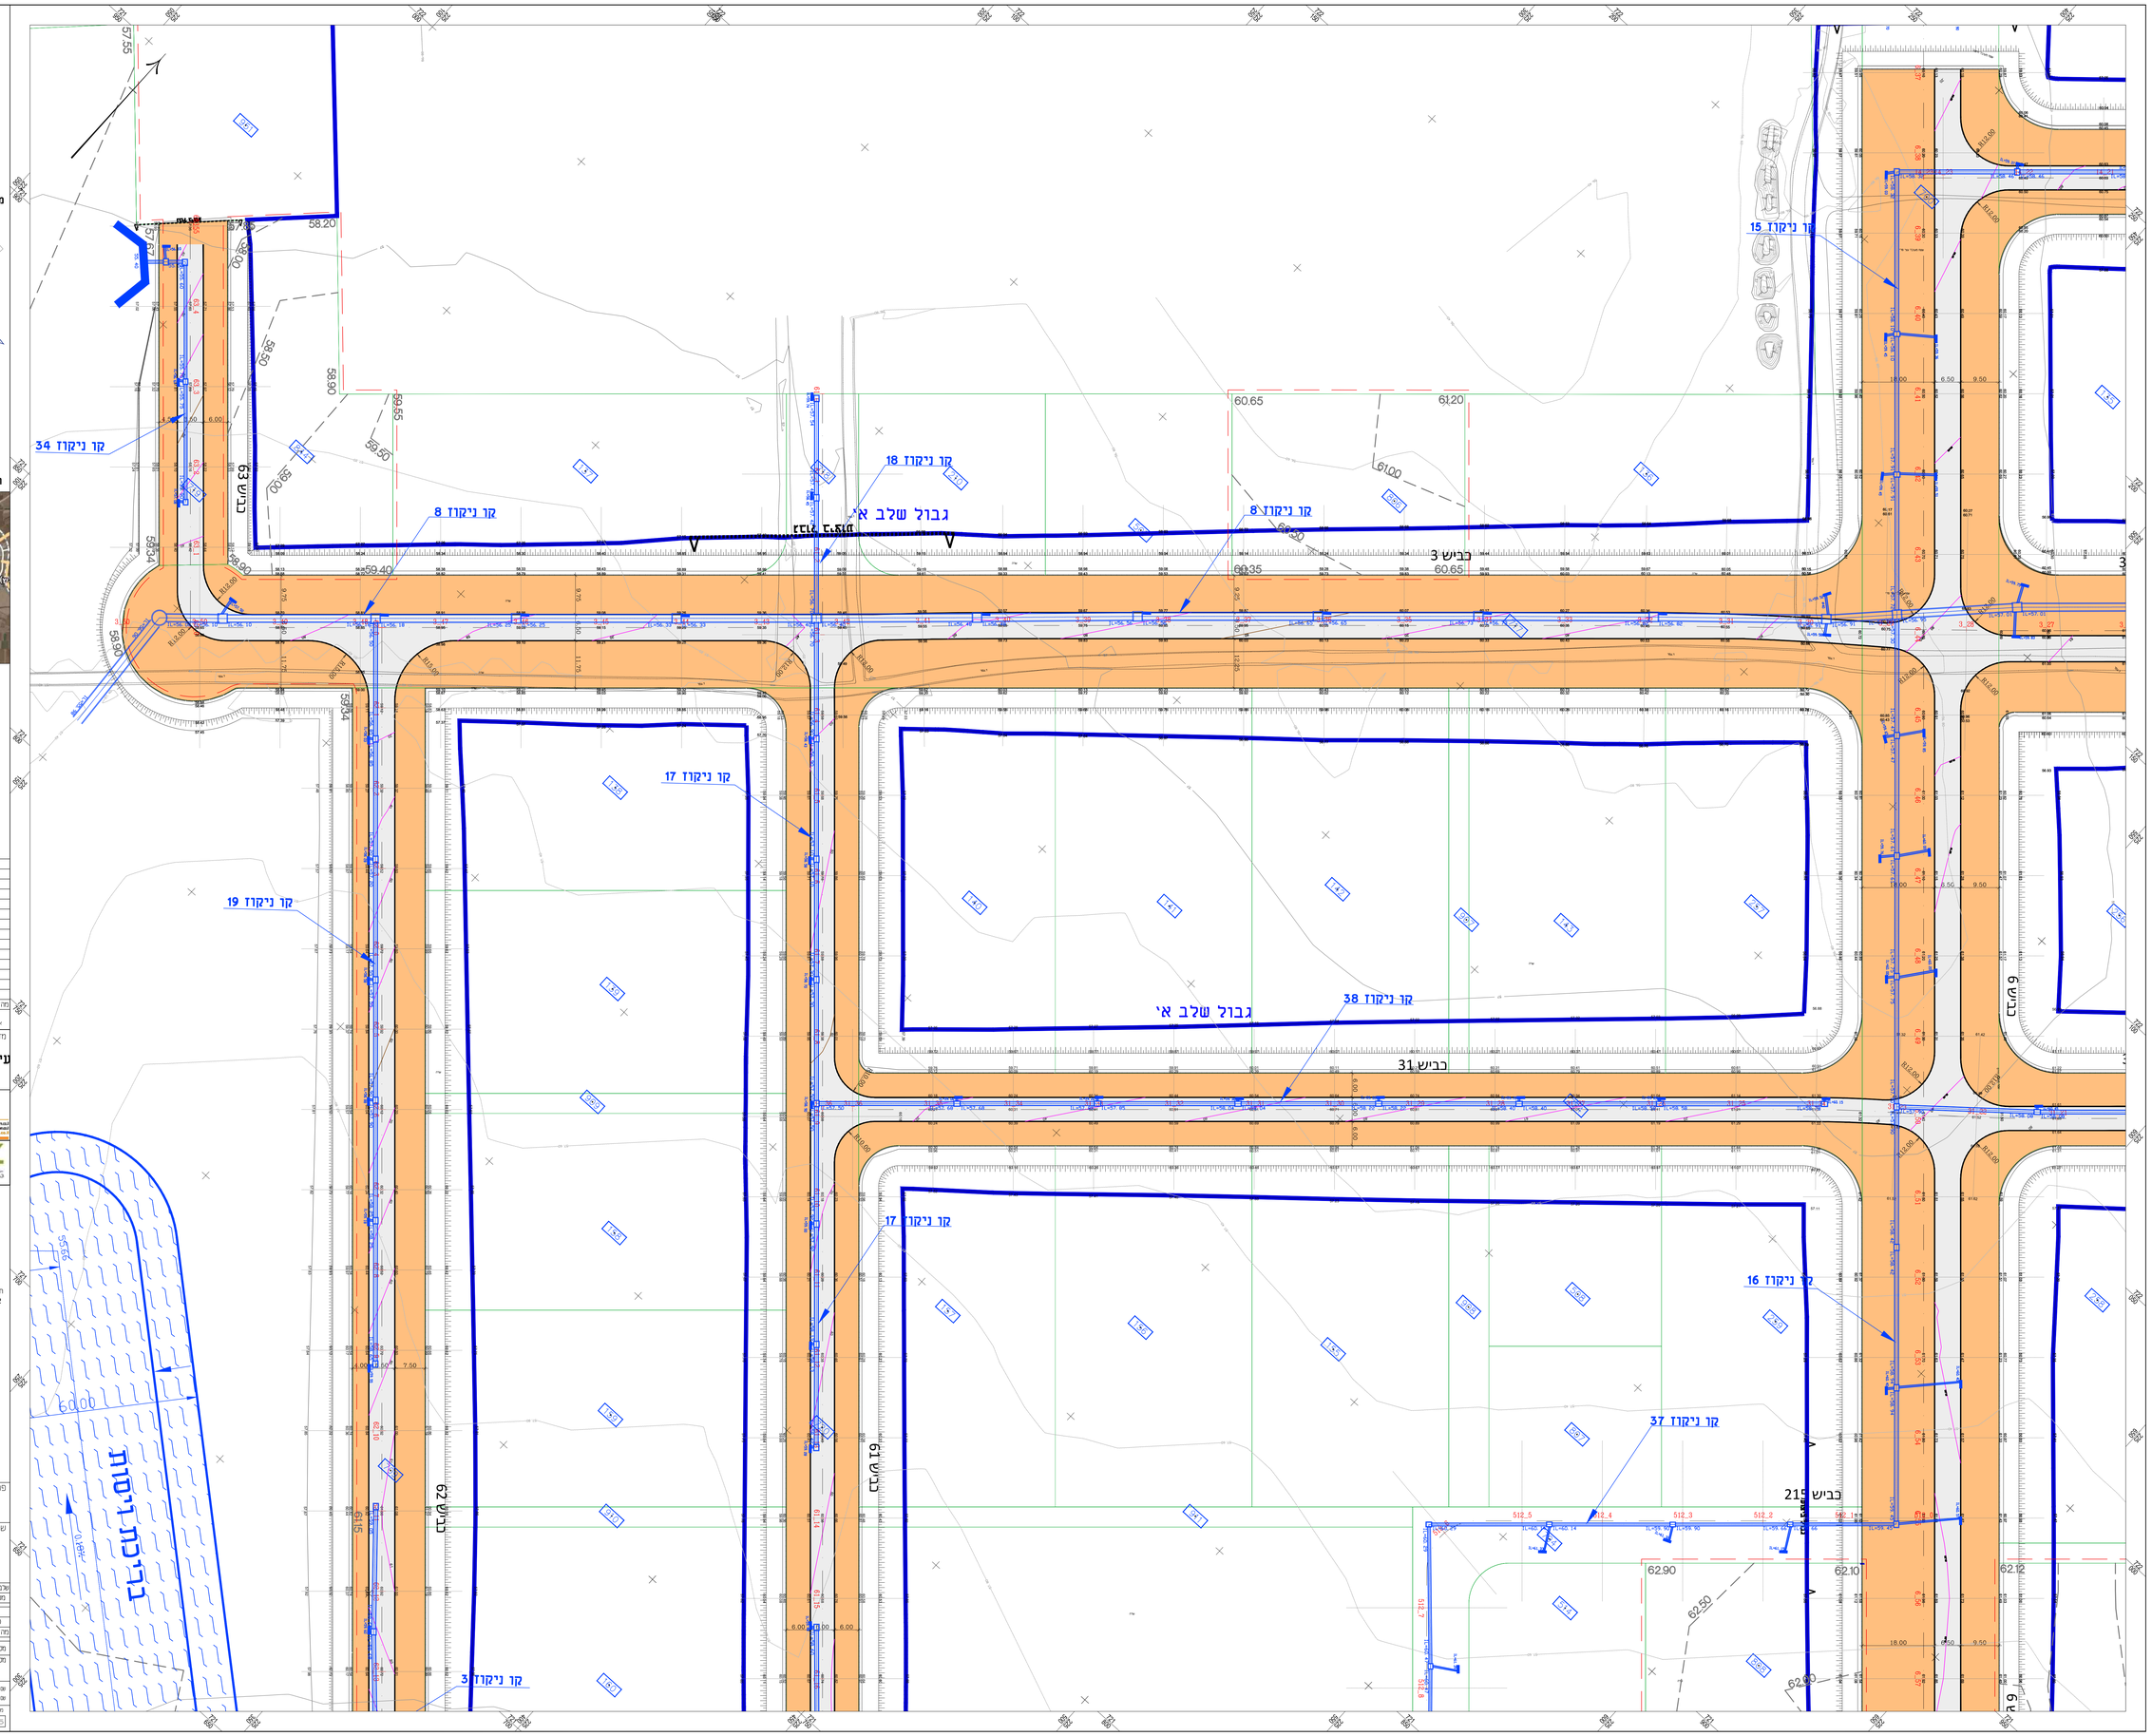

מהדורה	תאריך	תאור עדכון	אישר

כל הזכויות שמורות למהדורה הראשונה לדרכים בישראל בע"מ.
אין לאפשר מסמך זה, לעשות בו שימוש או להפיצו ללא אישור בכתב.

מזמין העבודה
עיריית עפולה

AMIT-METOM Engineers & Consultants Ltd.
Excellence | Values | Innovation

BRANCHES: Haifa: 3 Yitzhak St., POB. 4575, Haifa 3104402, Israel, Tel. 972-4-8381111 e-mail:haifa@amitmetom.co.il
Tel Aviv Region: 2 Ben Chanan St.,Industrial Park, Yavne 8122001, Israel, Tel. 972-3-9430300 e-mail:telaviv@amitmetom.co.il
Jerusalem: 37 Jaffa St., Jaffa Building, Office No. 201, Jerusalem 9 2092001, Israel www.amitmetom.co.il

MASSAD OZ
MANAGEMENT & ENGINEERING

מקרא:

- גבול ביצוע שלב א' הנדסי
- גבול מתחם 1
- נוטעים וחלקות
- תחום עבודות העפסה מוקדמת ראו איכיון AMT-HW-18050-DD-PRE-ROAD-1302
- מיסעת שלב א' עם שולי שכבות של אספלט
- מיסעת שלב א' עם שכבה אחת של אספלט
- מצעים
- תכנון חשרד "בשר עבדאראזק בע"מ"

פרוייקט:
עפולה
רובע גלבוע

שם התכנית:
מתחם 1
שכב א' הנדסי
תנוחה + גבהים + ניקוז

שכב תכנון	ראשוני (50) ○	מוקדם (פי) ○	מפורט (00) ●
מטרה	לעיון (יז) ○	לרישוי(אי) ○	למכרז (מי) ● לביצוע(בי) ○

00	28/12/2025	מיכאל ז.	אלכס י.
מהדורה	תאריך	תכנן	שרטט
אישר			

מס' פרוייקט מתכנן: 1.8505		קנ"מ: 1:500	
מס' פרוייקט מעצ:	רמת פרוייקט	מס' מדידים	מס' בנין

SHEET FILE NAME: AMT-HW-18050-DD-STAGE-A-14XX.DWG שם קובץ תכנית
PLOT FILE NAME: AMT-HW-18050-DD-STAGE-A-1405.PDF שם קובץ הדפסה

מהדורה	עדכון	שכב מדידים	אלכס	מקור	תחום	מספר
AMT-HW-18050-DD-STAGE-A-1405						

N:\18050-עפולה-רובע גלבוע\SHEETFILE\מתחם 1\AMT-HW-18050-DD-STAGE-A-14XX.dwg, 30/12/2025 09:55:24, ARCH expand E (36.00 x 48.00 Inches), 1:25.4, Oliver 2020, Oliver 2020