The Drawing AMT-HW-18050-DD-STAGE-A-14XX.dwg has the following Xrefs:
hw-table.dwg
18050-HW-CL-00.dwg
TX1-18050-STAGE-A.dwg
HW-18050-STAGE-A-CA-1.dwg
HA-18050-STAGE-A-1.dwg
HW-18050-DX3L-STAGE-A-1.dwg
HW-18050-DX3L-STAGE-A.dwg
18050-TR-Migration-ALT.dwg
HW-18050-PR-WL1-3-A.dwg
HW-18050-EV-CWX-STAGE-1-2.dwg
50EF2-KG.dwg
HW-18050-EV-SIGNAL.dwg
Hashmal_23-02-24.dwg
SURVEY-50ST-2-070926-AMT-2025-09-07.dwg
HW-18050-EV-CWX-01.dwg
HW-18050-E-01-R-MT.dwg
not-topo-AMT-2025-09-07.dwg
strain_ip_plan-kv-13-3-5-AMT-2025-09-08.dwg

מפתח גיליונות

תרשים סביבה

מהדורה	תאריך	תאור עדכון	אישר

כל הזכויות שמורות לחברה לאומית לדרכים בישראל בע"מ
אין לשכפל ממסך זה, לעשות בו שימוש או להפיצו בלא אישור בכתב.

מזמין העבודה
עיריית עפולה

AMIT-METROM
Engineers & Consultants Ltd.
Excellence Values Innovation

BRANCHES: Haifa: 1 Yaniv St. P.O.B. 4070, Haifa 31040 Israel, ☎ (04) 8380 777 e-mail:haifa@amitmetrom.co.il
Tel Aviv Region: 1 Ayun Street, Building C, 4th Floor, Rosh Ha'Ayin 4810201 ☎ (03) 9000000 e-mail:telaviv@amitmetrom.co.il
Jerusalem: 97 Jaffa St., Old Building, Office No. 201, Jerusalem 9100001, Israel www.amitmetrom.co.il

MASSAD OZ
MANAGEMENT & ENGINEERING

גבול ביצוע שלב א' הנדסי
גבול מתחם 1
נעשים וחלקות

תחום עבודות העסקה מהנדס ראה גיליון AMT-HW-18050-DD-PRE-ROAD-1302
מיסעת שלב א' עם עדי שכבות של אספלט
מיסעת שלב א' עם שכבה אחת של אספלט
מפגעים

תכנון משרד "צבר עבדאלראזק בע"מ"

פרוייקט:
עפולה
רובע גלבוע

שם התכנית:
מתחם 1
שלב א' הנדסי
תנוחה + גבהים + ניקוז

אב תבנית	ראשוני (100) ○	מעודכן (99) ○	מאושרים (00) ●
מטרה	לביצוע (01) ○	לאישור/בקרה (02) ○	לבקרת בטיחות (03) ●

00	28/12/2025	מיכאל ר.	אכנס י.	גיליון מ.
מהדורה	תאריך	תכנן	שרטט	אישר
מס' פרוייקט מתוכנן	1	63	05	00	קנ"מ 1:500
מס' פרוייקט מעבר					

SHEET FILE NAME: AMT-HW-18050-DD-STAGE-A-1409.DWG שם קובץ שרטוטים
PLOT FILE NAME: AMT-HW-18050-DD-STAGE-A-14XX.PDF שם קובץ הדפסה
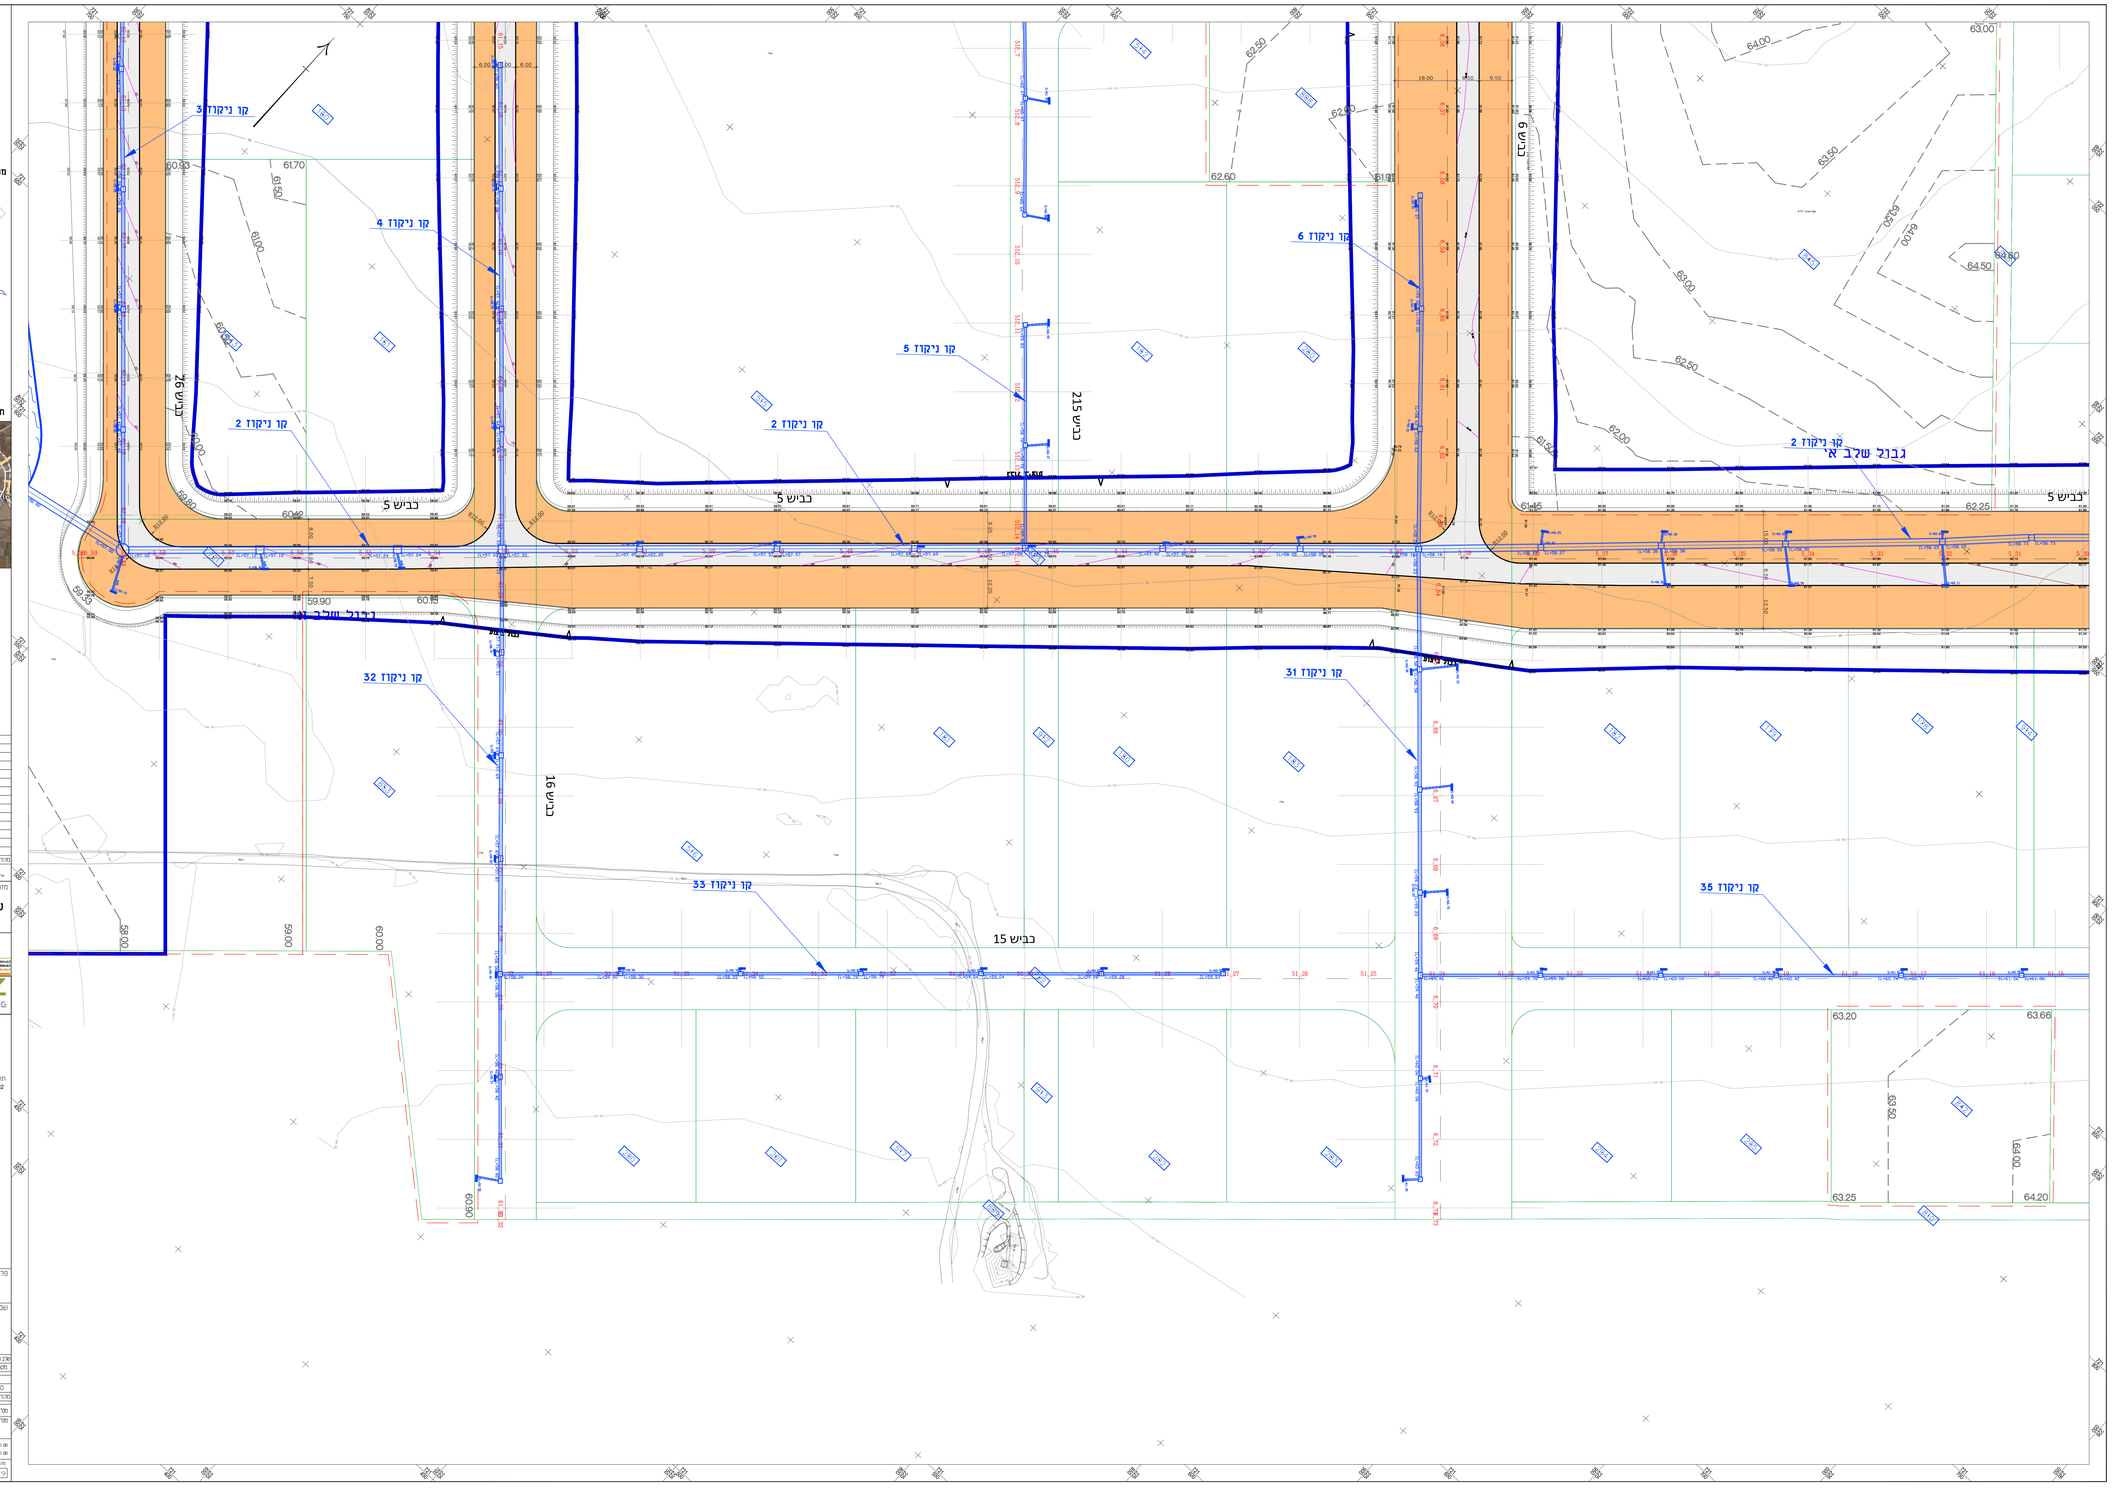
מהדורה	גיליון שלם מרוחק	אלמנט	מקום	תחום	מספר
AMT-HW-18050-DD-STAGE-A-1409