The Drawing AMT-HW-18050-DD-STAGE-A-14XX.dwg has the following Xrefs:
tho-tiala.dwg
18050-HW-DD-XG.dwg
TKT-18050-DD-STAGE-A.DWG
HW-18050-DD-STAGE-A-1.dwg
HW-18050-STAGE-A-1.dwg
HW-18050-DVOL-STAGE-A-1.dwg
HW-18050-PR-ROAD-1.dwg
18050-TH-Migrashim-ALT.dwg
HW-18050-PR-WLL-3-A.dwg
HW-18050-PR-EXH-STAGE-1-2.dwg
50813-ALL.dwg
AFULA-50617-NASHBAL.dwg
Hashmal_25-03-24.dwg
SURVEY-50617-2-070825-AMT-2025-09-07.dwg
HW-18050-PR-EXH-1.dwg
HW-18050-R-C-W-NT.dwg
nof-topo-AMT-2025-09-07.dwg
strain_ip_plan-kv-13-3-5-AMT-2025-09-08.dwg

מפתח ציליונות

תרשים סביבה

מהדורה	תאריך	תאור עדכון	אשר

כל הזכויות שמורות והיצרה הראשית לידיים בישראל בעלת
אין לאצור מסמך זה, לעשות בו עריכה או הדפסה ללא אישור בכתב.

מזמין העבודה
עיריית עפולה

AMT-METOM Engineers & Consultants Ltd.
Excellence/Values/Innovation

MASSAD OZ
MANAGEMENT & ENGINEERING

נבול ביצוע שלב א' ודפסי
גבול מתחם 1
נושם וחלקות
תחום עבודות העמסה מקדמית ראה גיליון AMT-HW-18050-DD-PRE-ROAD-1302
מישטח שלב א' עם שתי שכבות של אספלט
מישטח שלב א' עם שכבה אחת של אספלט
מצעים
תכנון משרד "נבורי עבדאלראזק בע"מ"

פרויקט:
עפולה
רובע גלבוע

שם התכנית:
מתחם 1
שלב א' הנדסי
תנוחה + גבהים + ניקוז

שלב תכנון	ראשוני (50) ○	מוקדם (55) ○	מפורט (00) ●		
מטרה	לביצוע (01) ○	לאישור(גוף) ○	למכרז (15) ●	לרישוי(עיריה) ○	
00					
מהדורה	תאריך	תכנן	שרטט	אישר	
	28/12/2025	מיכאל ז	אבגם י.	גיליה נ	

מס' פרויקט מתוכנן: 1,65 מ"ר 1:500
מס' פרויקט מקבץ: (מס' מדויק) מס' מדויק (מס' בכיא)

SHEET FILE NAME: AMT-HW-18050-DD-STAGE-A-14XX.DWG שם קובץ שרטוט:
PLOT FILE NAME: AMT-HW-18050-DD-STAGE-A-1410.PDF שם קובץ הדפסה:

מהדורה	גליון אב מדויק	אזור	מבנה	רמה	מספר
AMT-HW-18050-DD-STAGE-A-1410					

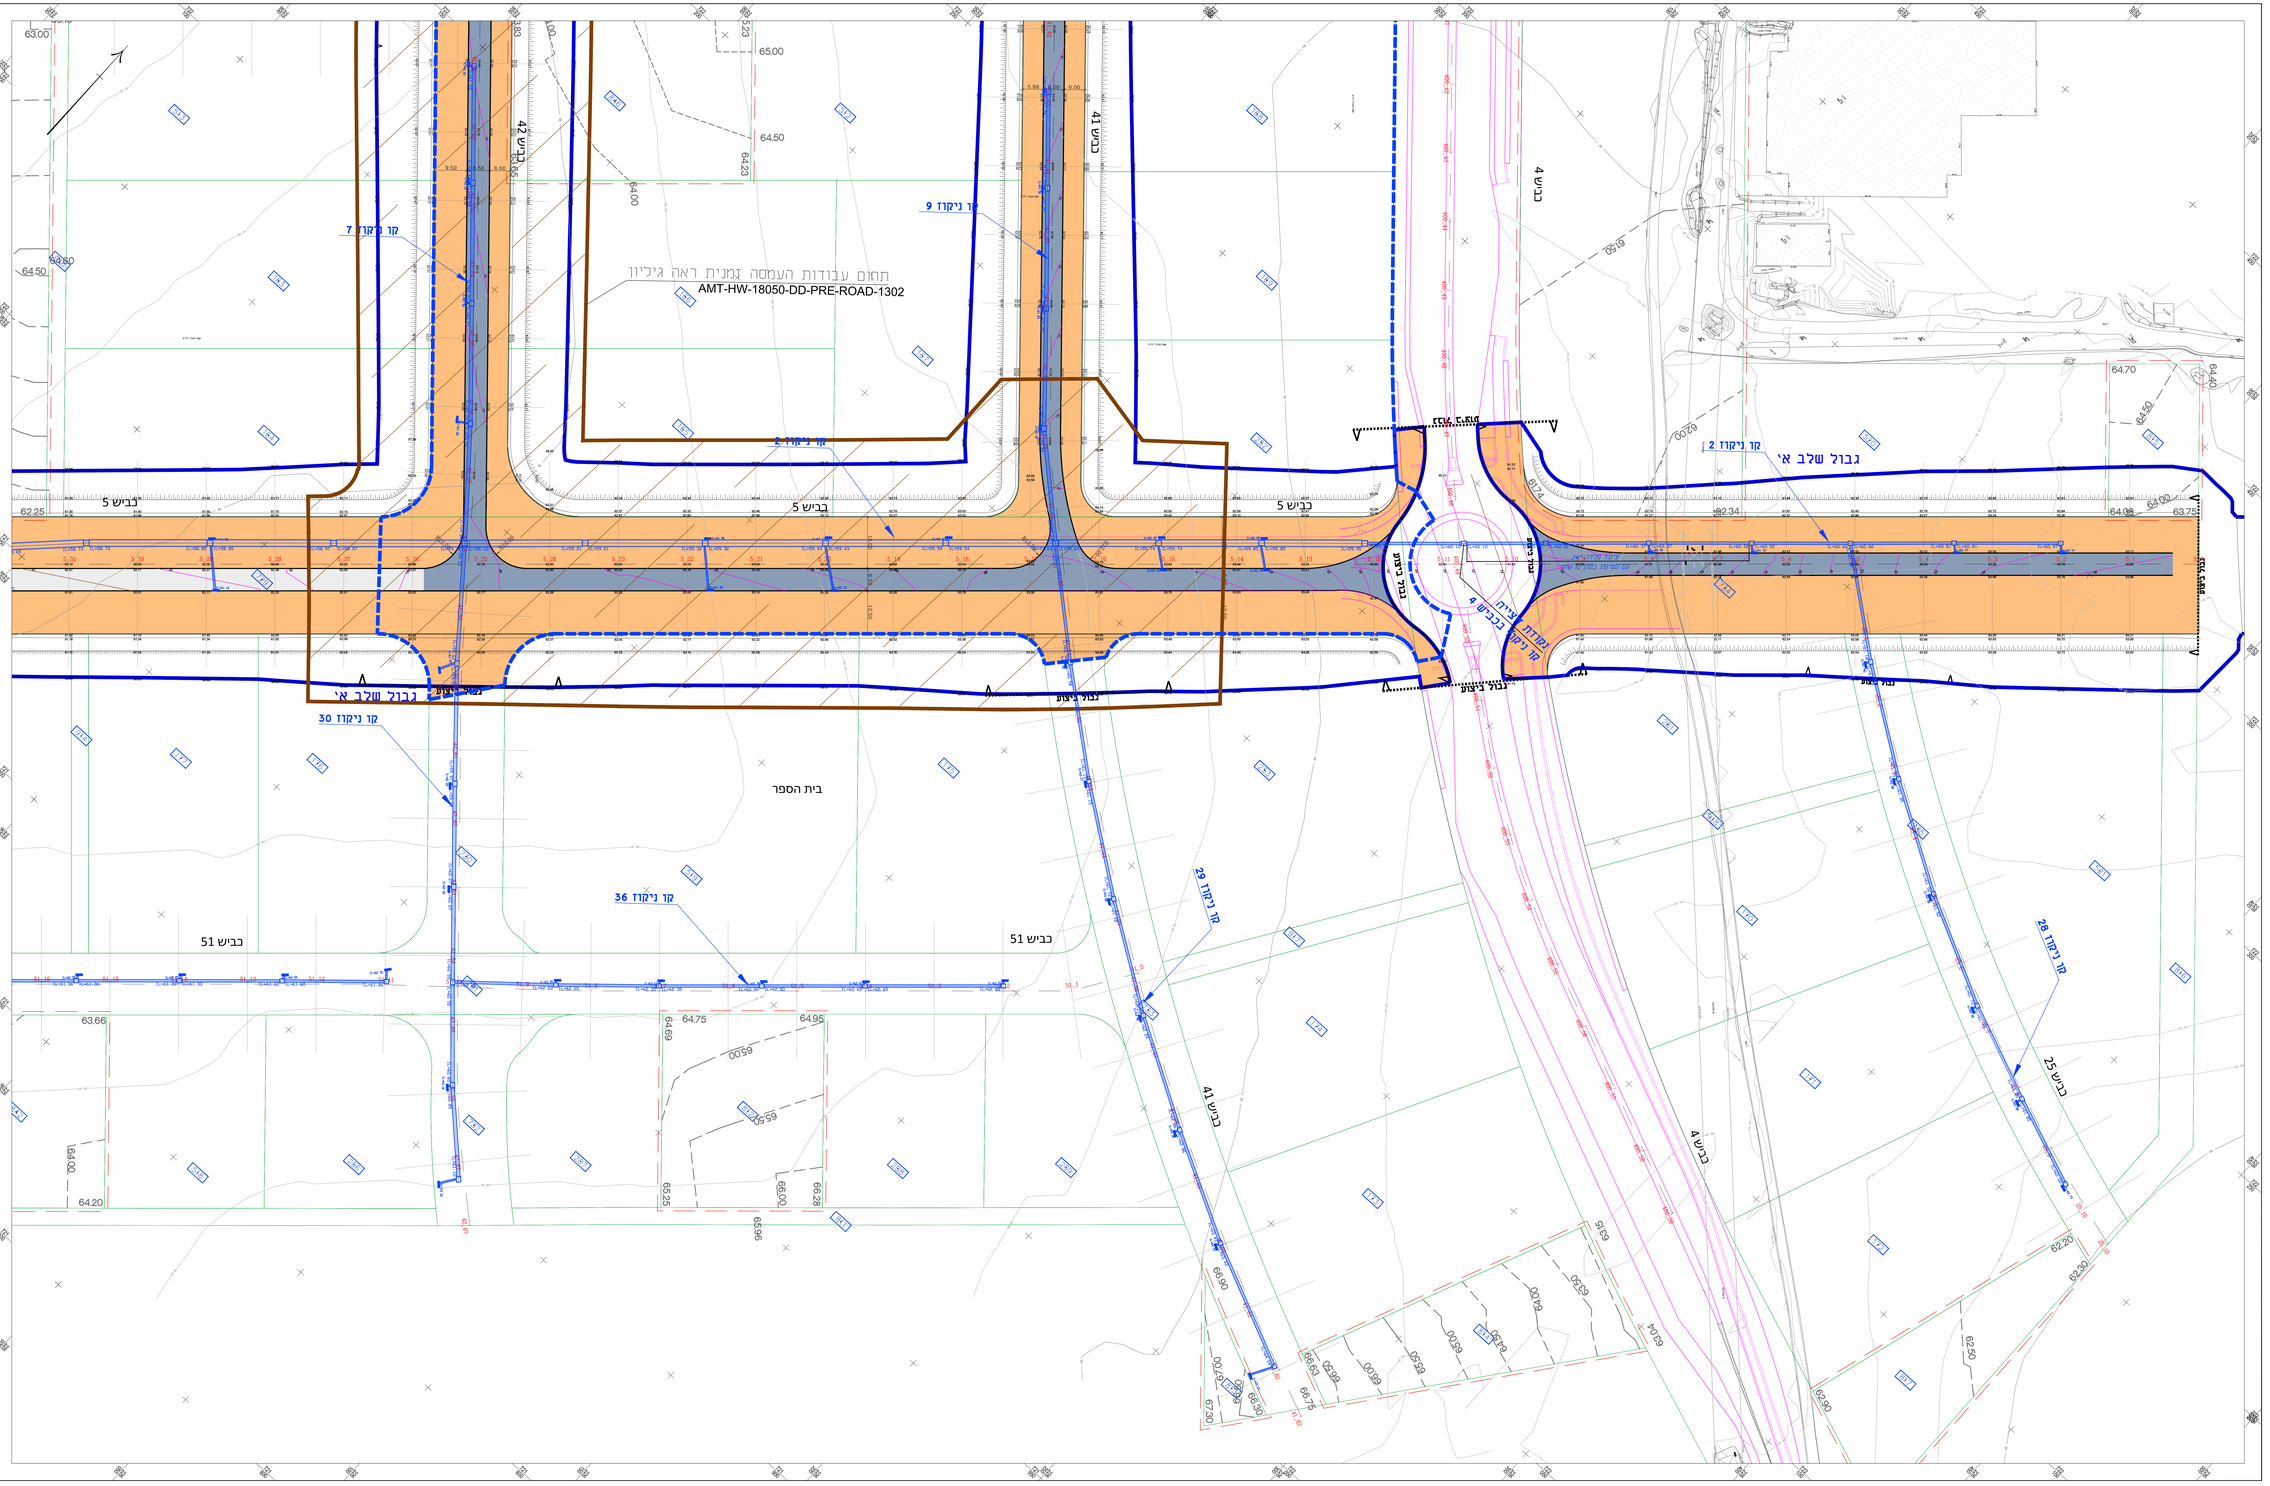

N:\18050-עפולה גלבוע\מתוכנית\SHEETFILLE\מתוכנית א'\AMT-HW-18050-DD-STAGE-A-14XX.dwg, 30/12/2025 09:57:01, Previous paper size: 1500.00 x 920.00 mm), 1:1, Oliver 2020, Oliver 2020