The Drawing AMT-UT-18050-DD-STAGE-A14-XX.dwg has the following Xrefs:
tnu-tsela.dwg
+18050HW-CL 05-dwg
TXT-18050-STAGE-A.DWG
HW-18050-GM-STAGE-A-1-dwg
HW-18050-STAGE-A-1-dwg
HW-18050-STAGE-A1-STAGE-A-1-dwg
al-85gm-58.10.20-3-AMT.dwg
+18050TR-Migrashim-ALT.dwg
HW-18050-PR-WLL-3-A.dwg
HW-18050-EV-DKR-STAGE-1-2-dwg
-5087-2KG.dwg
AFULA-5087-HASHMAL.dwg
Hashmal 23-02-24..dwg
SURVEY-5087-2-070925-AMT 2025-09-07-dwg
HW-18050-GVUL-STAGE 0-dwg
HW-18050-R.O.W.M.1-dwg
kiron_o_part-2025-09-04-AMT 2025-09-05-dwg
001N-185229-M-1AMT 2025-09-07-dwg
001N-185229A-M-1AMT 2025-09-04-dwg
100N-185229-M-1AMT 2025-09-04-dwg
-223857ASHTIOT-A-02_STGA 2025-09-03-dwg
EL-18050-TR 2025-09-03-dwg
-223857ASHTIOT-A-02_STGA 2025-09-03-POLAR.dwg

מפתח גיליונות

תרשים סביבה

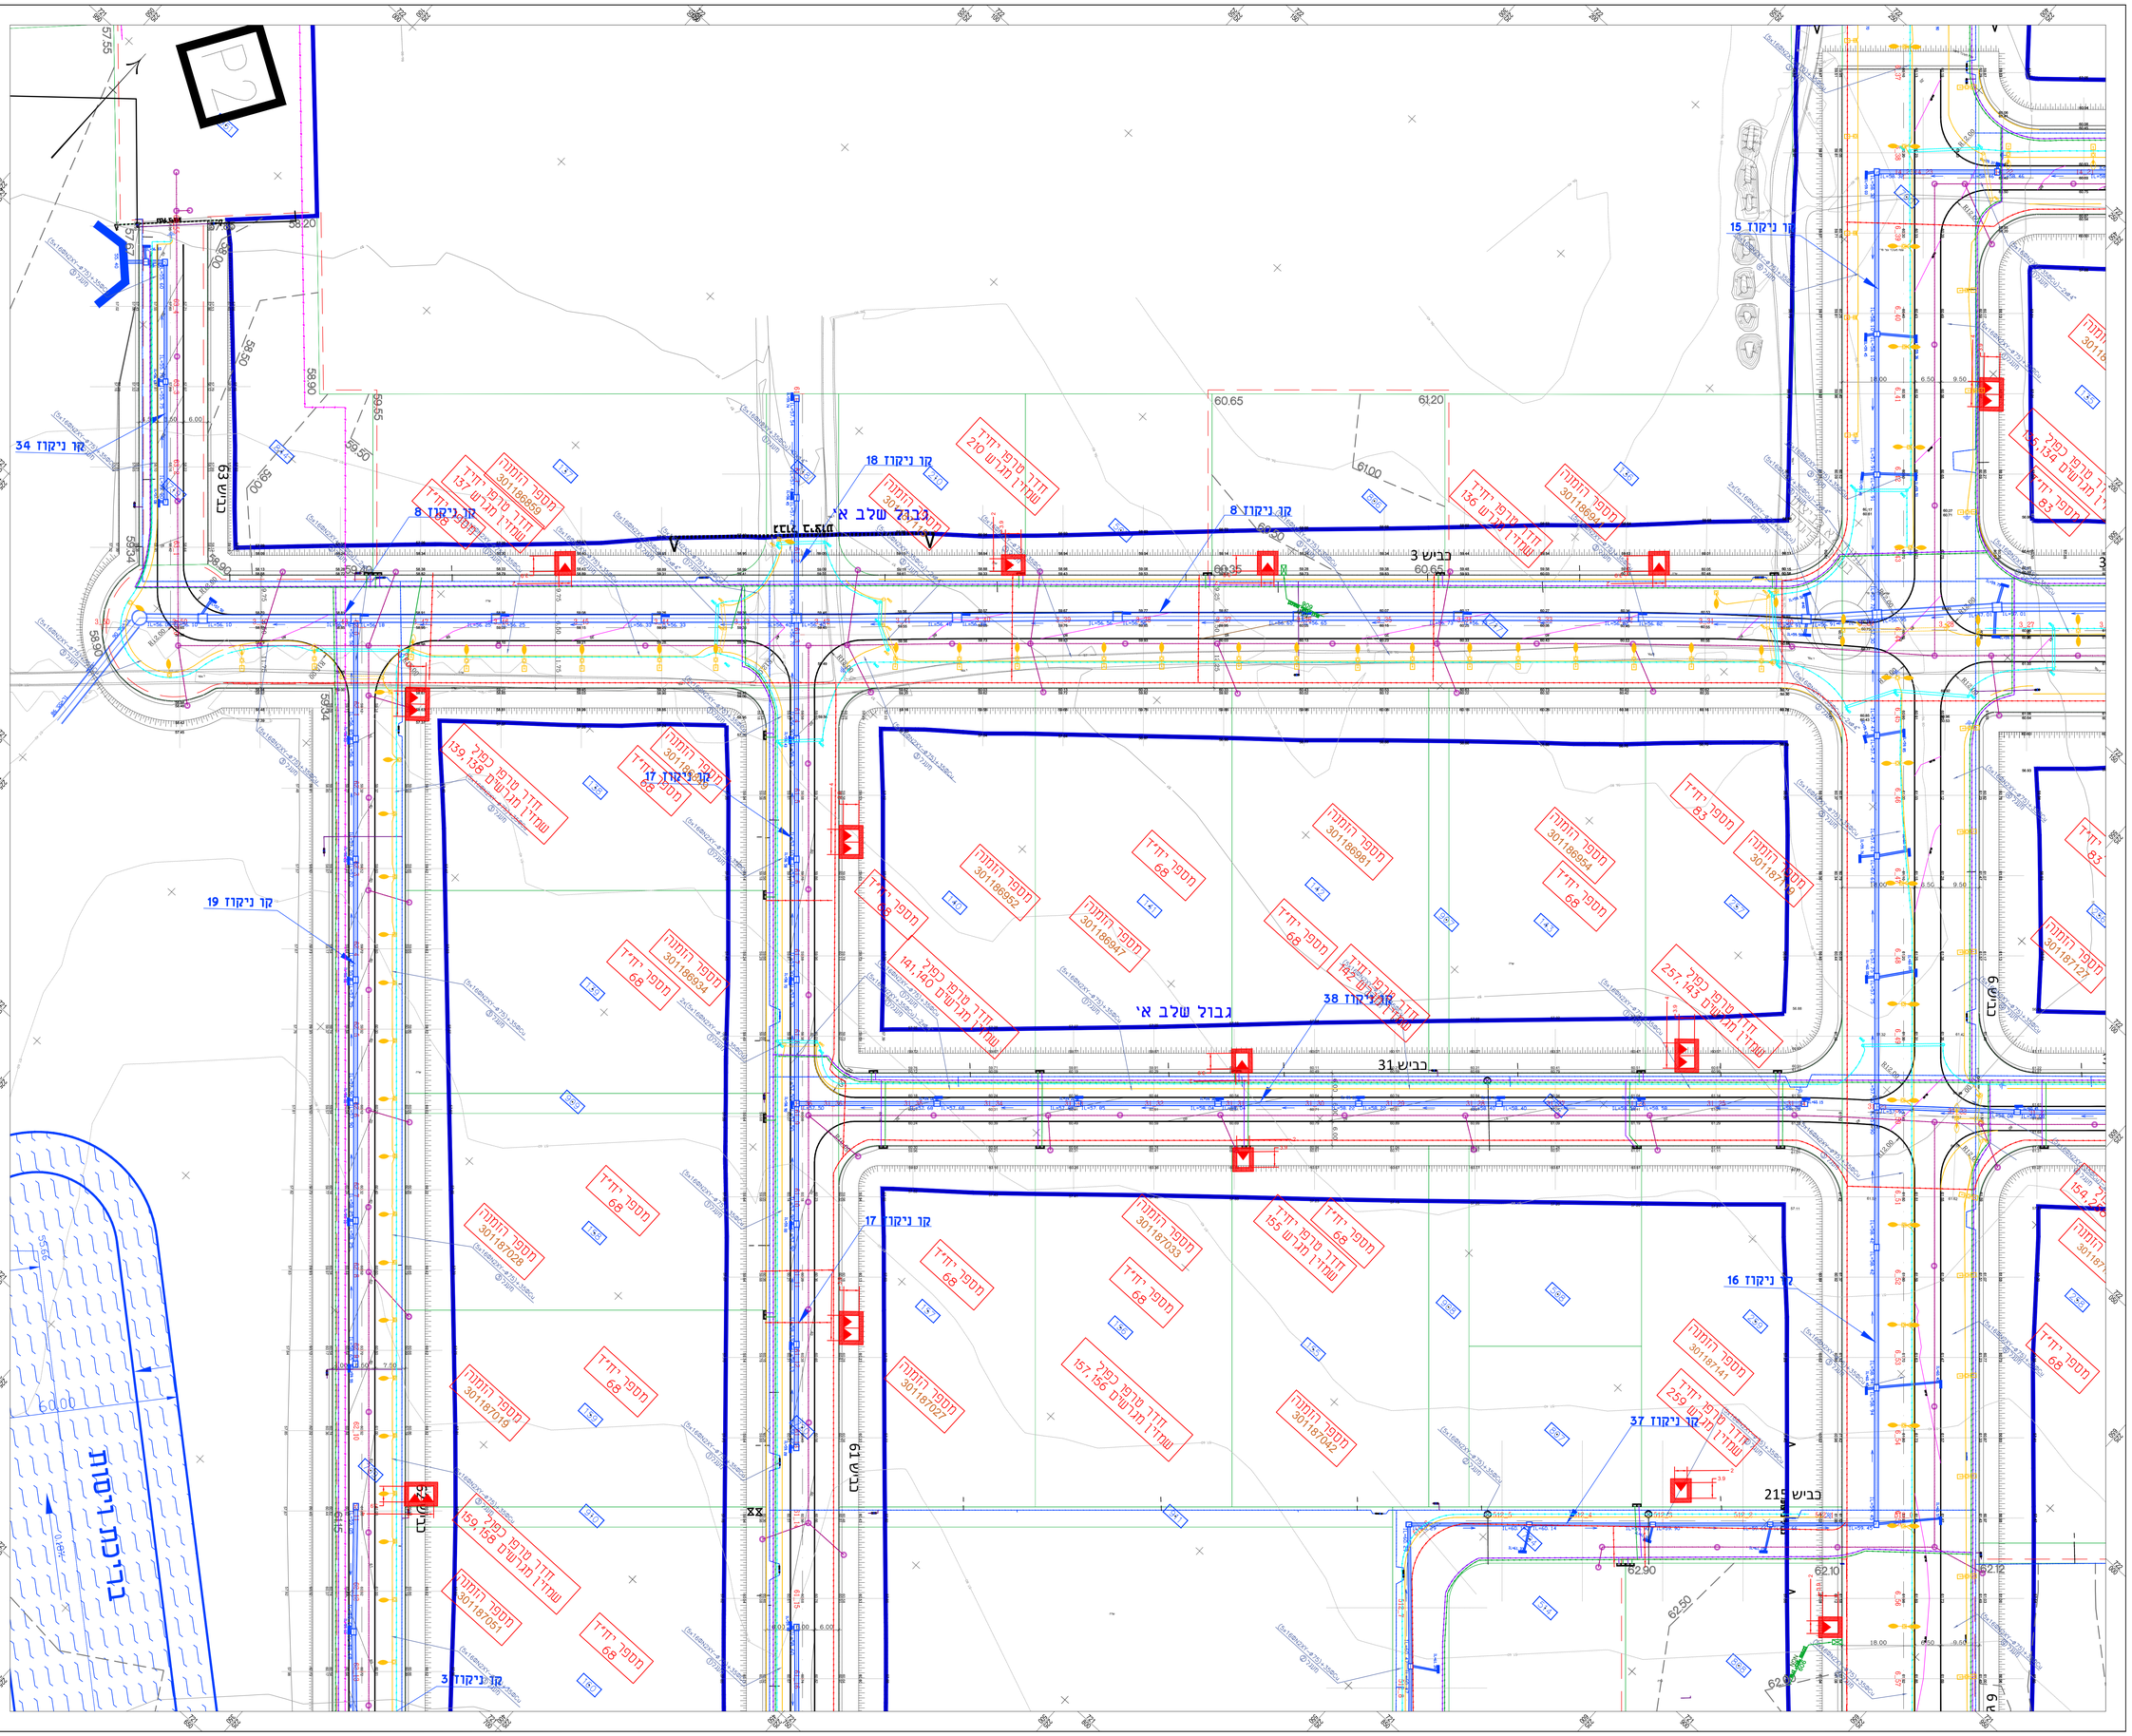

מקרא:

- גבול ביצוע שלב א' הנדסי
- גבול מתחם 1
- נגשים וחלקות
- קו רום מחוכנן
- קו ביוב מחוכנן
- קו חשמל מחוכנן
- קו מים מחוכנן
- קו תקשורת עירונית
- קו ביוב מחוכנן
- קו סריקה מחוכנן
- קו תאורה מחוכנן
- קו ניקוז מחוכנן
- תחום עבודות העמסה מקדמית ראה גיליון AMT-HW-18050-DD-PRE-ROAD-1302
- מדשאת שלב א' עם שתי שכבות של אספלט
- מדשאת שלב א' עם שכבה אחת של אספלט
- מצעים
- תכנון משרד "בשר עבדאראזק בע"מ"

פרוייקט:
נעפולה
רובע גבעוע

שם התכנית:
מתחם 1
שלב א' הנדסי
תכנית תאום מערכות

שלב תכנון	ראשוני (מס) ○	מוקדם (קס) ○	מפורט (מס) ●		
מטרה	לביצוע (ל) ○	לאישור(לא) ○	מכרז (מ) ●	לביצוע(לב) ○	
מהדורה	תאריך	תכנן	שרטט	אישר	
00	28/12/2025	מיכאל ז.	אליכס י.		גילה נ

מס' מדפיס מתכנן: 1 | קנ"מ: 1:500
מס' מדפיס מעצב: | מס' מדפיס מה מדפיס: | מס' מדפיס מה מדפיס: מס' בנין:

SHEET FILE NAME: AMT-UT-18050-DD-STAGE-A-14XX.DWG שם קובץ הגיליון:
PLOT FILE NAME: AMT-UT-18050-DD-STAGE-A-1405.PDF שם קובץ הדפסה:
AMT-UT-18050-DD-STAGE-A-1405

מהדורה | גיליון | שלב מדפיס | אליכס | מקום | תאום | מס.

N:\18050-עפולה-רובע גבוע\SHEETFILES\רמת א' נכס-FT\AMT-UT-18050-DD-STAGE-A-14XX.dwg, 30/12/2025 11:44:50, ARCH expand E (36.00 x 48.00 Inches), 1:25.4, Oliver 2020, Oliver 2020