The Drawing AMT-UT-18050-DD-STAGE-A14-XX.dwg has the following Xrefs:
Ins-bala.dwg
+18050HW-CL05-dwg
TXT-18050-STAGE-A.DWG
HW-18050-GM-STAGE-A-1-dwg
HW-18050-EV-DKR-STAGE-1-2-dwg
HW-18050-PRE-WLL-3-dwg
af-85gm-9-10-20-S-AMT-dwg
+18050TR-Migrashim-ALT.dwg
HW-18050-PRE-WLL-3-dwg
HW-18050-EV-DKR-STAGE-1-2-dwg
-5087-2KG.dwg
AFULA-5087-HASHMAL.dwg
Hashmal 23-02-24_dwg
SURVEY-5087-2-070925-AMT 2025-09-07-dwg
HW-18050-GVUL-STAGE 0-dwg
HW-18050-R.O.W.Mat.1.dwg
xrefs_to_part-xcl-1-3-5-AMT 2025-09-05-dwg
xrefs_to_part-xcl-1-3-5-AMT-dwg
001N-185229n-M-1AMT 2025-09-04-dwg
100N-185229n-M-1AMT 2025-09-04-dwg
-223857ASHTICIT-A-02_STGA 2025-09-03-dwg
EL-18050-TR 2025-09-03-dwg
-223857ASHTICIT-A-02_STGA 2025-09-03-POLAR-dwg

מפתח גיליונות

תרשים סביבה

מהדורה	תאריך	תאור עדכון	אישר

כל הזכויות שמורות לחברה האזורית לדרום ישראל בע"מ
אין לשכפל ממנו דף, לעשות בו שימוש או להפיצו ללא אישור בכתב

עיריית עפולה
מחוז הצפון

AMT-METOM Engineers & Consultants Ltd.
Excellence|Values|Innovation
BRANCHES Haifa: 3 Yavne St.,P.O.B. 4076, Haifa 31140 Israel, ☎ 972-4-866 1111 e-mail:a-office@amtmetom.co.il
Tel Aviv Region: Sun-Tov Building, Office No. 201, Yavne St.3, Israel, ☎ 972-3-516 2000 e-mail:tlv-office@amtmetom.co.il
Jerusalem: 8th floor, Gan Sultan Building, Office No. 201, Jerusalem P.O.B.7001, Israel

MASSAD OZ
MANAGEMENT & ENGINEERING

מקרא:

- גבול ביצוע שלב א' הנדסי
- גבול מתחם 1
- גושים וחלקות
- קו רוח מחוזקן
- קו בזק מחוזקן
- קו חשמל מחוזקן
- קו מים מחוזקן
- קו תקשורת עירונית
- קו ביוב מחוזקן
- קו סיקה מחוזקן
- קו תאורה מחוזקן
- קו ניקוז מחוזקן
- תחום עבודות הנמכה מקדמית ראה גיליון AMT-HW-18050-DD-PRE-ROAD-1302
- מדשאת שלב א' עם שלדי שכבות על אספלט
- מדשאת שלב א' עם שכבה אחת על אספלט
- מצעים

תכנון משרד "בצר עבדאלראזק בע"מ"

פרוייקט:
עפולה
רובע גלבוע

שם התכנית:
מתחם 1
שלב א' הנדסי
תכנית תאום מערכות

שלב תכנון	ראשוני (מס') ○	מוגדר (מס') ○	מפורט (מס') ●
מטרה	לביון (יח') ○	לאישור(אא') ○	מכרז (ידיע') ● לביצוע(ביצ') ○
מהדורה	תאריך	תכנן	שרטט	אישר
00	28/12/2025	מיכאל ז.	אלכס י.	גילה מ

מס' מדידה מקורי: 1 | 2 | 3 | 4 | 5 | 6 | 7 | 8 | 9 | 10 | הנ"מ 1:500
מס' מדידה מעצ: | רשת מדידה | מס' מדידה אב קרקע | מס' מדידה אב בנין

SHEET FILE NAME: AMT-UT-18050-DD-STAGE-A-1406.DWG שם מבנה ופלטות
PLOT FILE NAME: AMT-UT-18050-DD-STAGE-A-1406.PDF שם מבנה הנמה

מהדורה	בניין	שכ' מדידה	אלכס	מגוון	תחום	מס'
AMT-UT-18050-DD-STAGE-A-14XX						
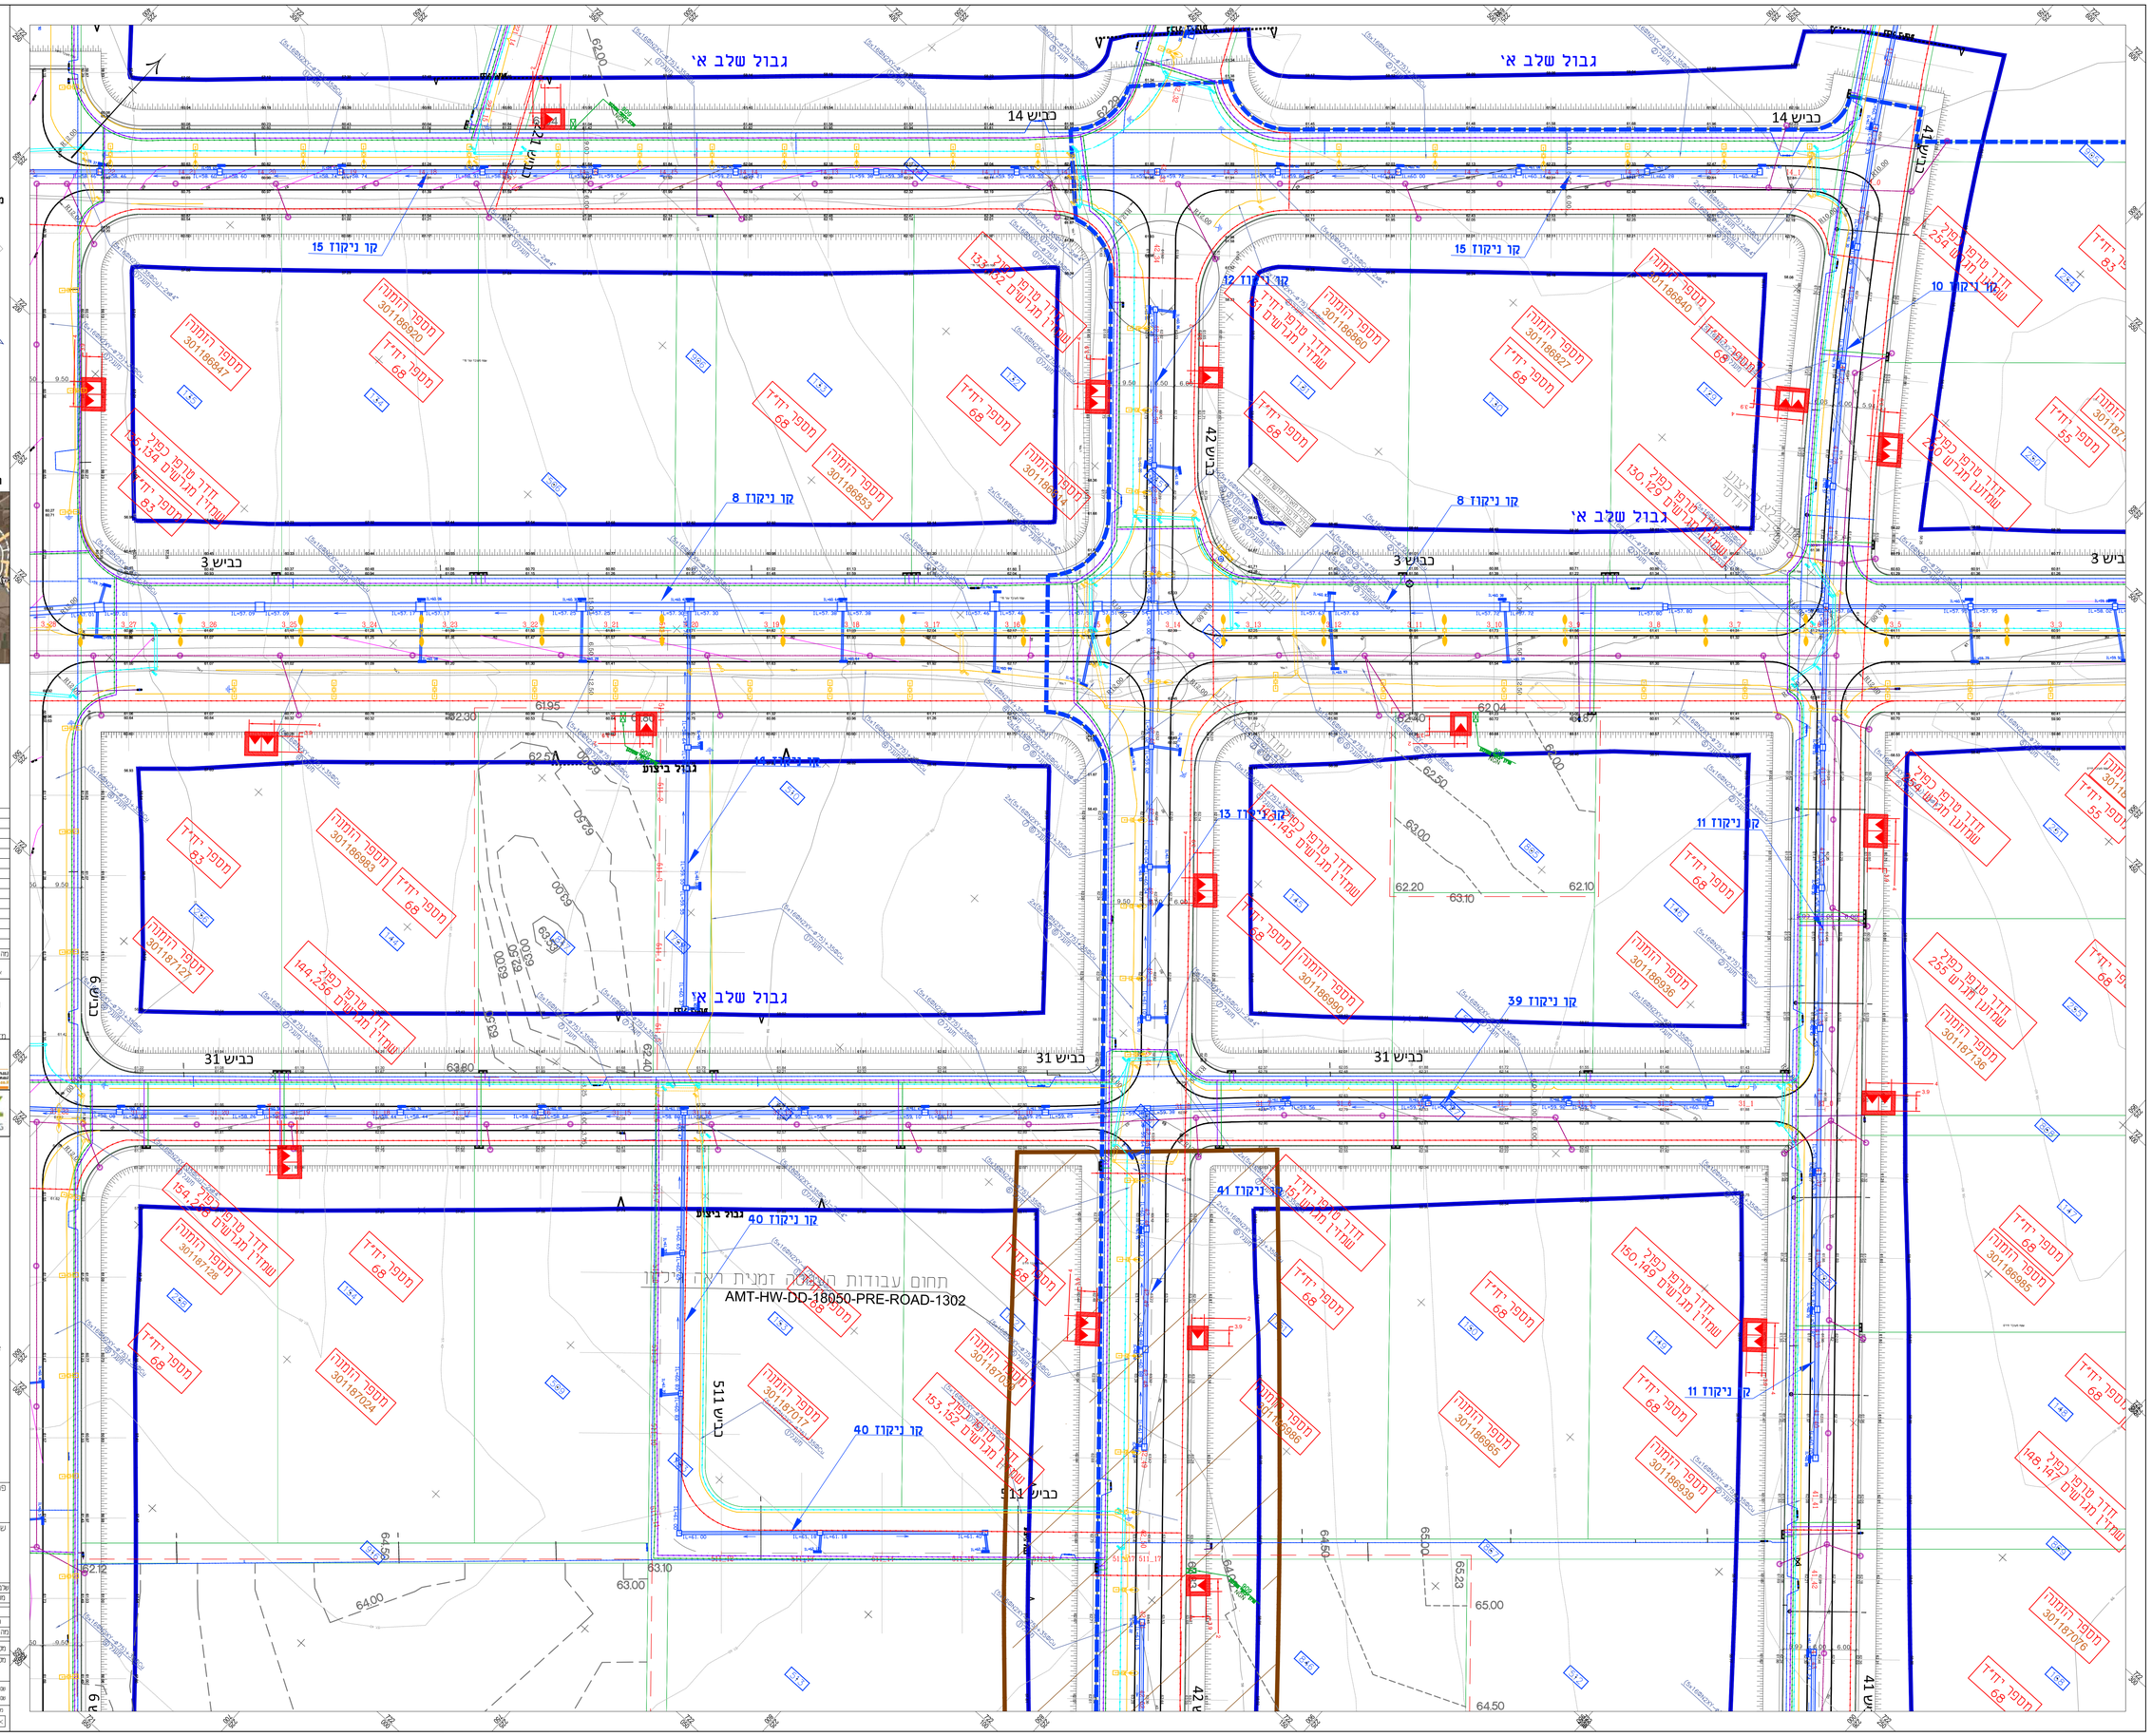
N:\18050-עפולה-רובע גלבוע\SHEETFILLE\חלק א' שלב א'-FIT\AMT-UT-18050-DD-STAGE-A-14XX.dwg, 30/12/2025 11:44:23, ARCH expand E (36.00 x 48.00 Inches), 1:25.4, Oliver 2020, Oliver 2020