The Drawing AMT-UT-18050-DD-STAGE-A14-XX.dwg has the following Xrefs:
tnu-tsala.dwg
+18050HW-CL 05-dwg
TXT-18050-STAGE-A.DWG
HW-18050-GM-STAGE-A.1-dwg
HW-18050-STAGE-A1.1-dwg
HW-18050-STAGE-A1.2-STGE-A.1-dwg
af-85gim-'98.10-20-3-AMT-dwg
-18050TR-Migrashim-ALT.dwg
HW-18050-PR-WLL-3-A-dwg
HW-18050-EV-DKR-STAGE.1-2-dwg
-5087-2KG.dwg
AFULA-5087-HASHMAL.dwg
Hashmal.23-02-24_dwg
SURVEY-5087-2-070825-AMT 2025-09-07-dwg
HW-18050-GVUL-STAGE.0-dwg
HW-18050-R.O.W.M.1dwg
xiron_o_part-ver1.3-5-AMT 2025-09-05-dwg
HW-18050-PR-WLL-3-A-07-dwg
001N-185228sh-M-1AMT 2025-09-04-dwg
100N-185228sh-M-1AMT 2025-09-04-dwg
-223857ASHTIOT-A-02_STGA 2025-09-03-dwg
EL-18050-TR.2025-09-03-dwg
-223857ASHTIOT-A-02_STGA 2025-09-03-POLAR-dwg

מפתח גיליונות

תרשים סביבה

מהדורה	תאריך	תאור עדכון	אישר

כל הזכויות שמורות ליחידה הארצית לדרום בישראל בע"מ.
אין לעשות, מסמך זה, לעשות בו שימוש או להפיצו ללא אישור בכתב.

עיריית עפולה

שיפור העולה הדעתי

מתווה העבודה

AMIT-METOM Engineers & Consultants Ltd.
Excellence | Values | Innovation

BRANCHES: Haifa: 3 Yisrael St., 7035-4070, Haifa 3104002, Israel, ☎ 972-4-8661111 amit@amitmetom.co.il
Tel Aviv: 7 Ha'Ofen St., Ofer Building, Office No. 201, Tel Aviv 6473001, Israel www.amitmetom.co.il
Jerusalem: 97 Jaffa St., Dor Building, Office No. 201, Jerusalem 9100001, Israel www.amitmetom.co.il

MASSAD OZ
MANAGEMENT & ENGINEERING

מקרא:

- גבול ביצוע שלב א' הנדסי
- גבול מתחם 1
- נושים וחלקות
- קו רום מתוכנן
- קו ביוב מתוכנן
- קו חשמל מתוכנן
- קו מים מתוכנן
- קו תקשורת עירונית
- קו ביוב מתוכנן
- קו מדיה מתוכנן
- קו תאורה מתוכנן
- קו ניקוז מתוכנן
- מחוץ לעבודות הנקבה מהקרמן ראה גיליון AMT-HW-18050-DD-PRE-ROAD-1302
- מימשק שלב א' עם שלד שכבות של אספלט
- מימשק שלב א' עם שכבה אחת של אספלט
- מצעים

תכנון משרד יבשר עבדאלראזק בע"מ

פרוייקט:

עפולה
רובע גלבוע

שם התכנית:

מתחם 1
שלב א' הנדסי
תכנית תאום מערכות

שלב תכנון	ראשוני (מס) ○	מדוקדם (מק) ○	מפורט (מס) ●
מטרה	לעיון (מ) ○	לאישור(לא) ○	למכרז (מז) ● לביצוע(לב) ○

00	28/12/2025	מיכאל ז.	אלכס י.
מהדורה	תאריך	תכנן	שרטט

גיליון מ.	אישר

מס' מרוייסים מתכנן: 1 2 3 4 5 6 7 8 9 10

קנ"מ: 1:500

מס' מרוייסים מעבר:
רשת מרוייסים | מס' מרוייסים | מס' מרוייסים | מס' בנין

שם קובץ הגליונות: SHEET FILE NAME: AMT-UT-18050-DD-STAGE-A-14XX.DWG
שם קובץ הדפסה: PLOT FILE NAME: AMT-UT-18050-DD-STAGE-A-1407.PDF

מהדורה	ליניון	שכב מרוייסים	אכלוס	מספר	תחום	מספר
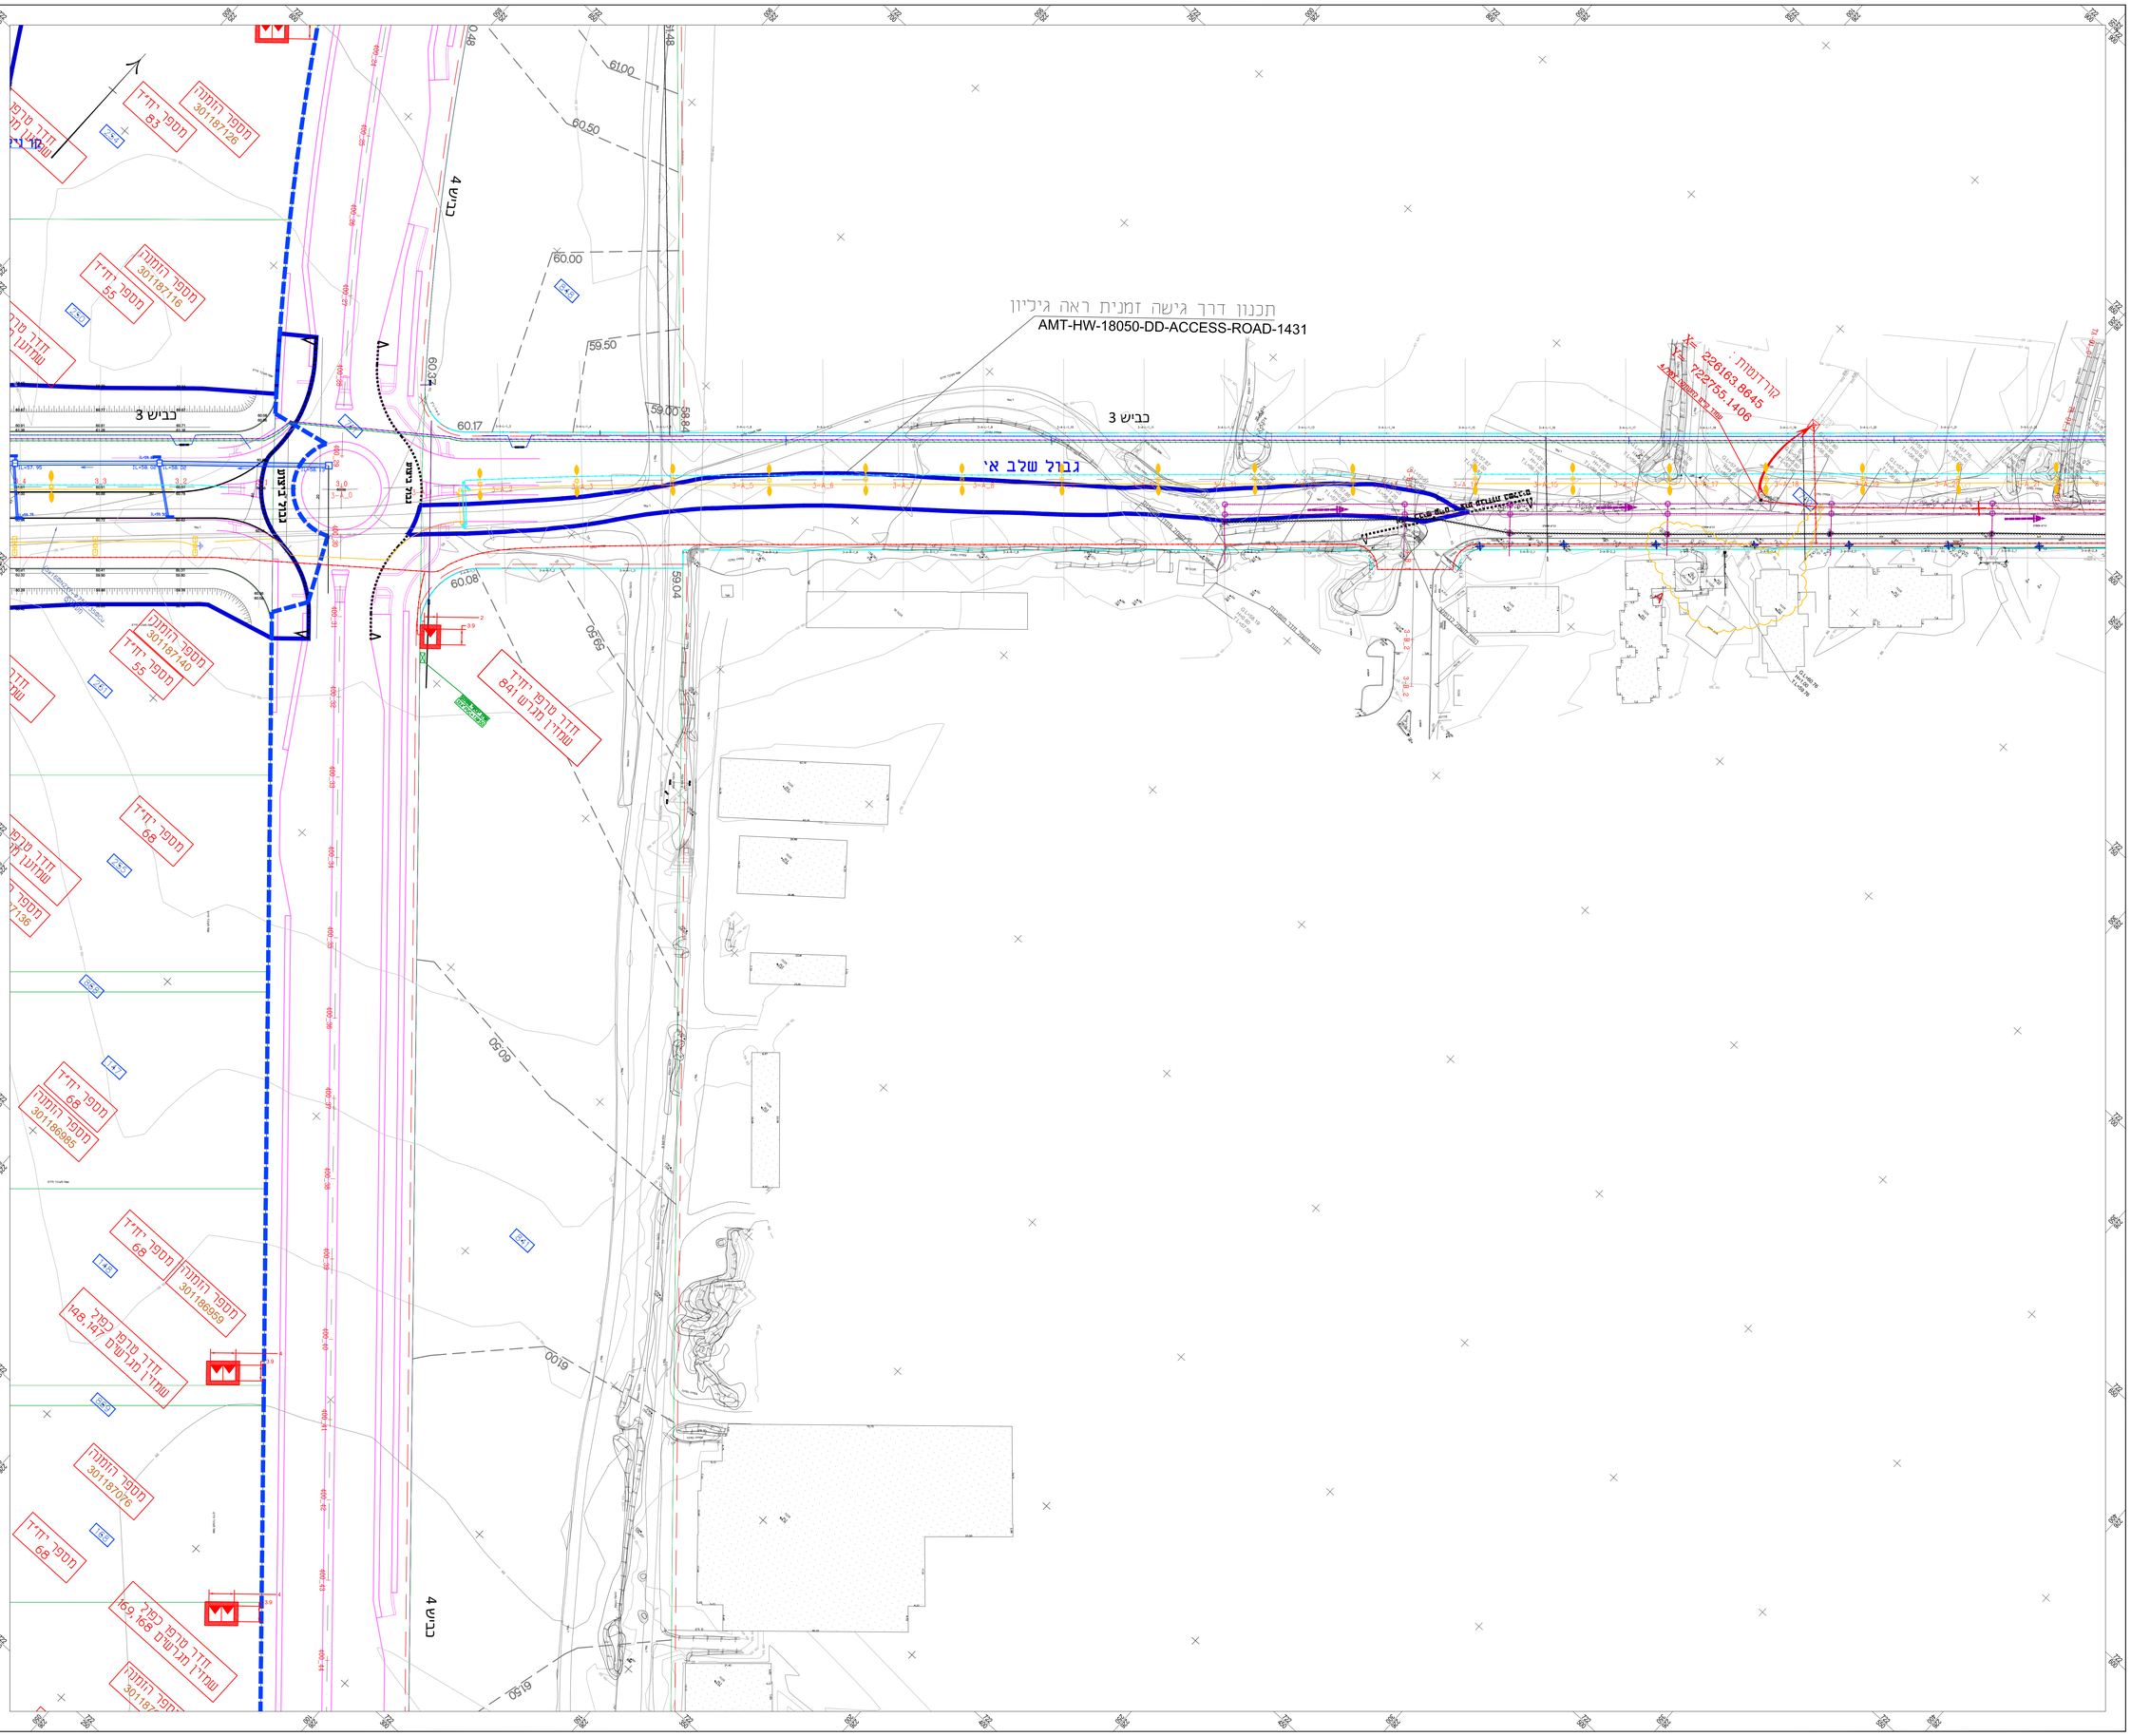
AMT-UT-18050-DD-STAGE-A-1407