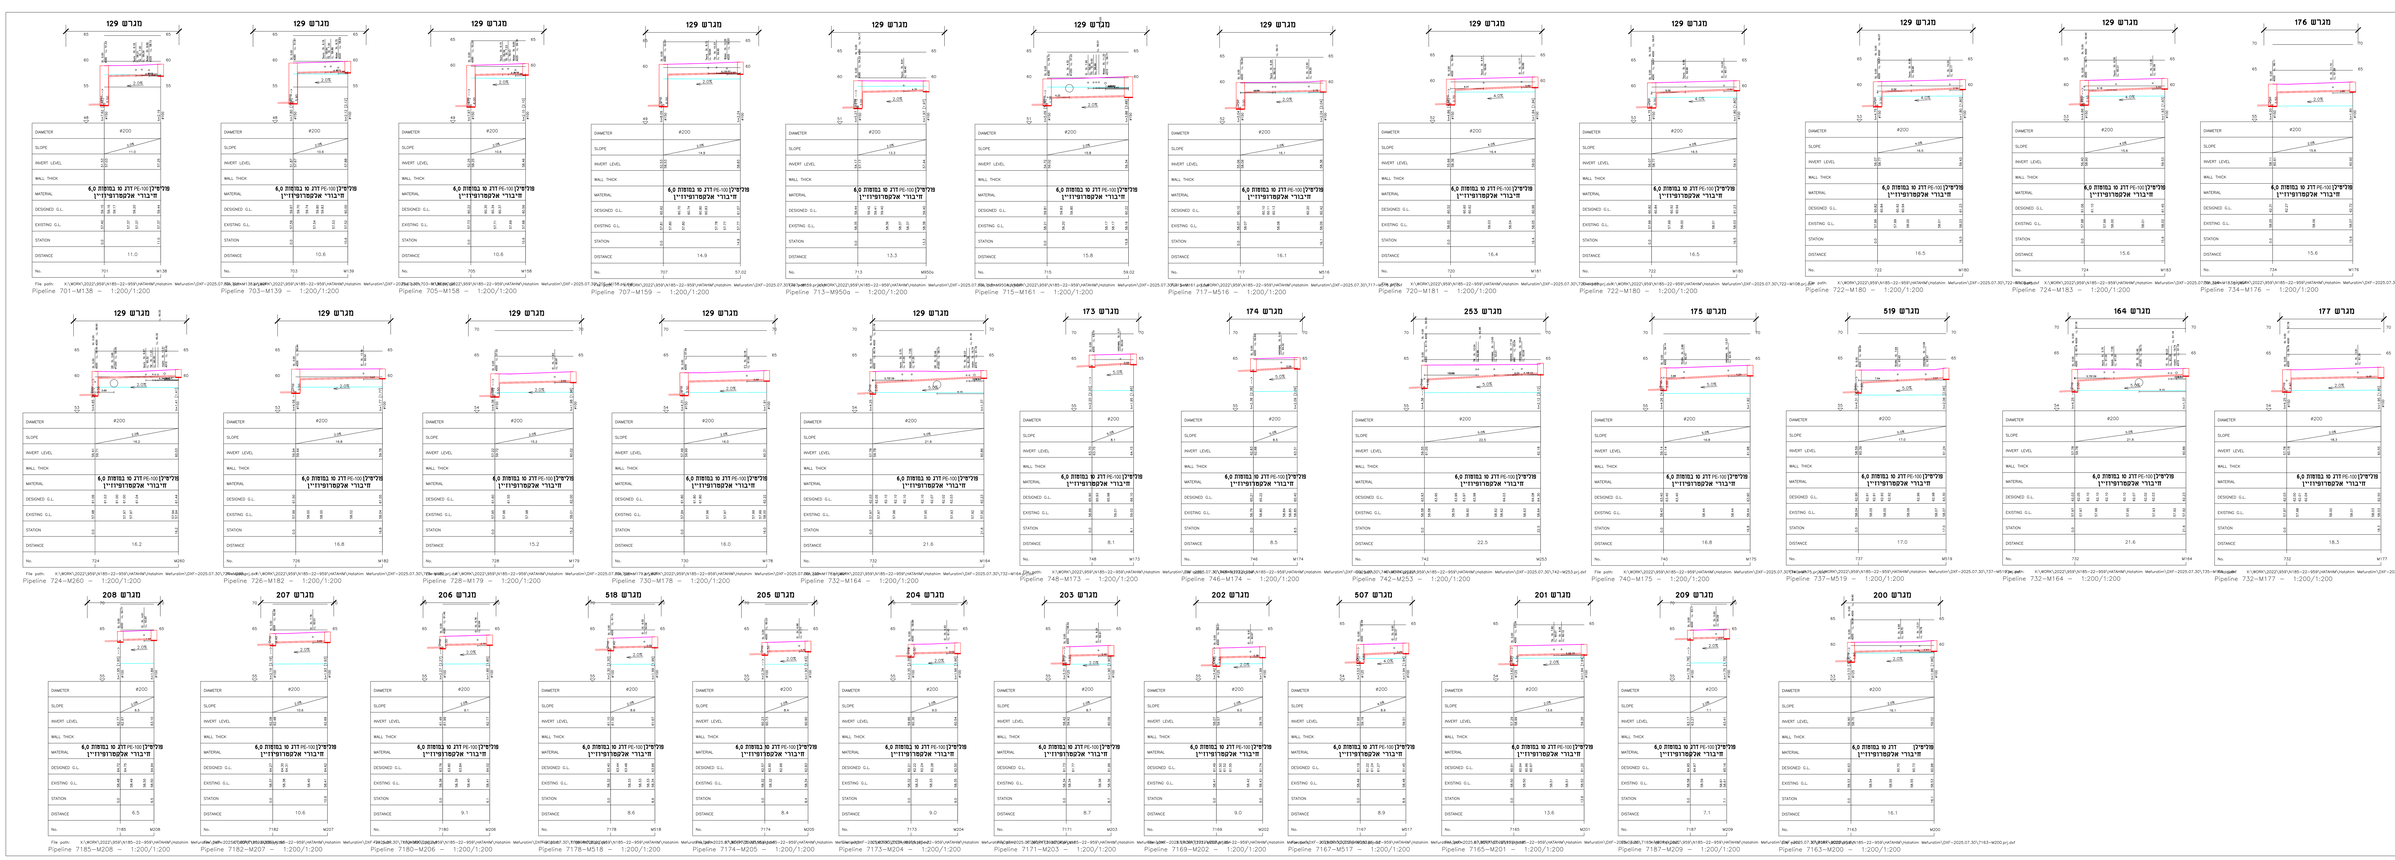
מגרש 176
מגרש 177
מגרש 164
מגרש 519
מגרש 175
מגרש 253
מגרש 174
מגרש 173
מגרש 129
מגרש 200
מגרש 201
מגרש 209
מגרש 507
מגרש 202
מגרש 203
מגרש 204
מגרש 205
מגרש 518
מגרש 206
מגרש 207
מגרש 208
DIAMETER
SLOPE
INVERT LEVEL
WALL THICK
MATERIAL
DESIGNED G.L.
EXISTING G.L.
STATION
DISTANCE
No.
File path:
Pipeline 734–M176 – 1:200/1:200
Pipeline 724–M183 – 1:200/1:200
Pipeline 722–M180 – 1:200/1:200
Pipeline 720–M181 – 1:200/1:200
Pipeline 722–M180 – 1:200/1:200
Pipeline 742–M253 – 1:200/1:200
Pipeline 746–M174 – 1:200/1:200
Pipeline 748–M173 – 1:200/1:200
Pipeline 732–M177 – 1:200/1:200
Pipeline 732–M164 – 1:200/1:200
Pipeline 737–M519 – 1:200/1:200
Pipeline 740–M175 – 1:200/1:200
Pipeline 742–M253 – 1:200/1:200
Pipeline 746–M174 – 1:200/1:200
Pipeline 748–M173 – 1:200/1:200
Pipeline 730–M178 – 1:200/1:200
Pipeline 728–M179 – 1:200/1:200
Pipeline 726–M182 – 1:200/1:200
Pipeline 724–M260 – 1:200/1:200
Pipeline 701–M138 – 1:200/1:200
Pipeline 703–M139 – 1:200/1:200
Pipeline 705–M158 – 1:200/1:200
Pipeline 707–M159 – 1:200/1:200
Pipeline 713–M950a – 1:200/1:200
Pipeline 715–M161 – 1:200/1:200
Pipeline 717–M516 – 1:200/1:200
Pipeline 720–M181 – 1:200/1:200
Pipeline 722–M180 – 1:200/1:200
Pipeline 724–M183 – 1:200/1:200
Pipeline 734–M176