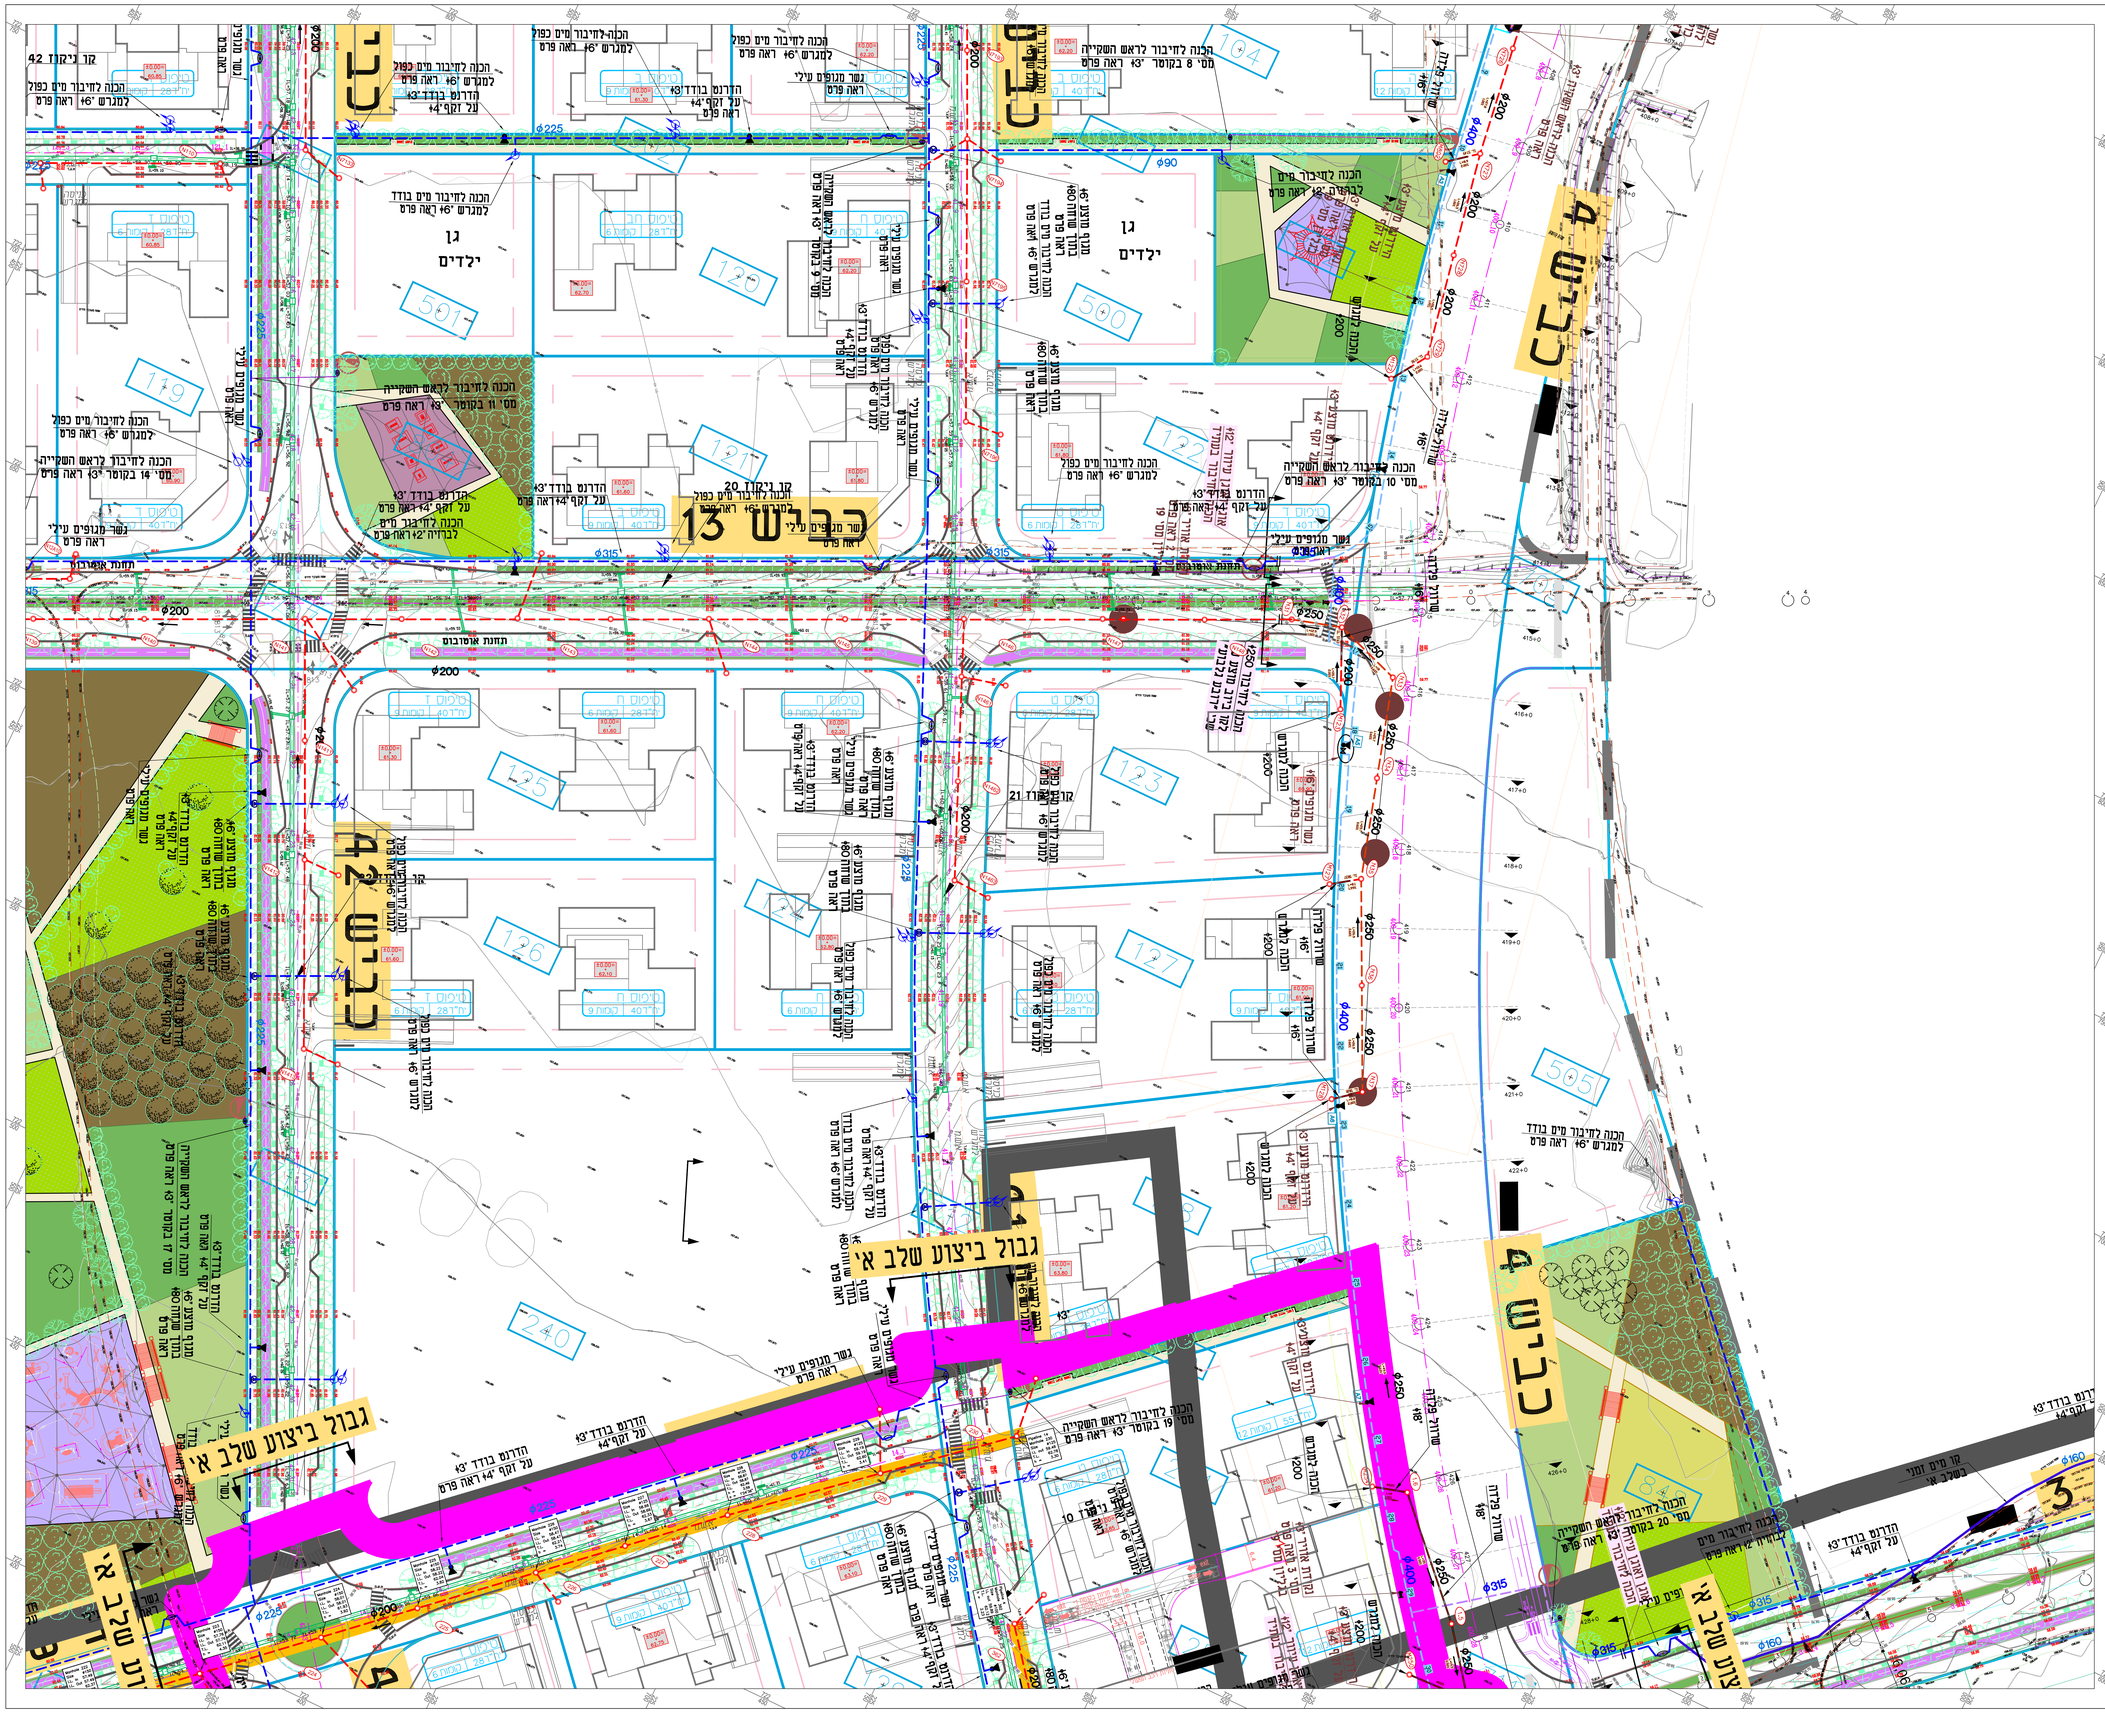

קו מדידה
גבריאל לוטן מהנדסים

אין לאשר כי מפה זו הוכנה הוצגה בפנה מדידה, 2025, הינה העתק נכון של המפה המפורטת על סמך מדידה שנערכה ביום 28 בינואר 22 שנת 2022.
המפה מבוססת על נתוני מדידה ובעבור כמפה זו אין מאשר כי כל הנתונים המופיעים עפ"ינו נמצאו מדויקים לפי המפה.
- דגמת דיקים ומקור הגיא ,.
- המפה הוכנה לפי תקנות המדידות ומדידות הנקשיה, התשע"ד - 2014.
המפה הוכנה לפי תקנות המדידות ומדידות הנקשיה, התשע"ד - 2014.
תאריך מפה הוכנה: 30.08.2025.

שם המודד ומעגו	מספר רישיון	חתימה
משה בן-הרצליה	910	

תרשים סביבה קנים 1:50000

מפתח גיליונות

תכנית כללית ראה נלינן מס'	N185-22-959/1
תכנית כללית עם מיקום ראה נלינן מס'	N185-22-959/10-14,17-19
תכנית מפורטת ראה ניקיונות מס'	N185-22-959/2-15
פרטים על עמוד סיום ראה נלינן מס'	N185-22-959/20
פרטים על עמוד ביוב ראה נלינן מס'	N185-22-959/21
חתכים לאורך עמוד ביוב ראה נלינן מס'	N185-22-959/10-14,17-19
תכנית כללית עמוד מיקום ראה ניקיונות מס'	N185-22-959/41
תכניות עמוד מיקום ראה ניקיונות מס'	N185-22-959/41-46

הערה:
קווי הסניקה שמחוץ לתחום השכונה יבוצעו לפי תוכניות של משרד שיפרים אשר מתכנן קווים אלה.

הערה:
מים - פוליאתילן מצולב דרג 12
ביוב - פוליאתילן PE 100 דרג 10
מניקה ביוב - פוליאתילן PE 100 דרג 16

מקרא:
- קו כחול
- קו ביוב מוצע
- קו ביוב קיים
- קו ביוב גרביטציוני לבטול
- קו מים מוצע
- קו מים מוצע בפרוייקט אחר
- קו מים קיים
- קו מים קיים
- קו מניקה לבטול
- קו מניקה מוצע
- קו מניקה אחורי -ע"י אחרים
- קו ניקוז מתוכנן - ע"י אחרים
- גבול אגן ביוב
- קו מקורות מוצע
- תכנון מוצע שלב א
- תכנון מוצע שלב ב

MASSAD OZ CPM
MANAGEMENT & ENGINEERING

מס'	שינוי	תאריך	נבדק	חתימה
6	עדכון לפי הנחיות ניהול הפרויקט	12.01.2026	נסכ"ה	
5	עדכון מדידה חדשה	03.09.2025	נסכ"ה	
4	עדכון עמוד ביוב בנבנים 4 (בהתאמה אזור התעשיה)	03.09.2025	נסכ"ה	
3	הוצאה הכנה של שכב א' עפי' הנחיית המנל"פ	11.06.2025	נסכ"ה	
2	הוסמן ומתפה עמוד ביוב לניקוז (לא ופעמה) לפי תאום עם המאיר	04.03.2024	נסכ"ה	
1	עדכון הכנות מים וביוב כמפורטים עפי' הנחיית המאיר	07.12.2023	נסכ"ה	

מהדורה	04.12.2022	●	25.01.26
לביצוע			

סירקין - בוכנר - קורנברג
מהנדסים יועצים בע"מ
רח' אינבר 3 מ.ת 7562
פתח תקוה 49170
טל: 03-9239004 (קו) 03-9239003
office@sbk-eng.co.il

שם הפרוייקט / PROJECT NAME
עפולה - שכונת רובע גלבוע
תכנון קווי מים וביוב

שם עבור / PREPARED FOR
תאגיד מי נע"מ

נושא הציור / SUBJECT OF DRAWING
תכנון מפורט

DESIGN	שאול מבורך	SCALE 1:500	מס' תכנית N185-22-959/5
DRAWN	נסכ"ה וכטוריה	DATE 18.07.2023	
CHECKED	שאול מבורך	מידות 914x1100	קובץ FILE 001N03822.dwg
APPROVE	יוסי שפירא		

natalia Jan 25, 2026 - 12:54pm
X:\WORK\2022\959\N185-22-959\Tihnun\SHLAV A\002N18522-1.dwg