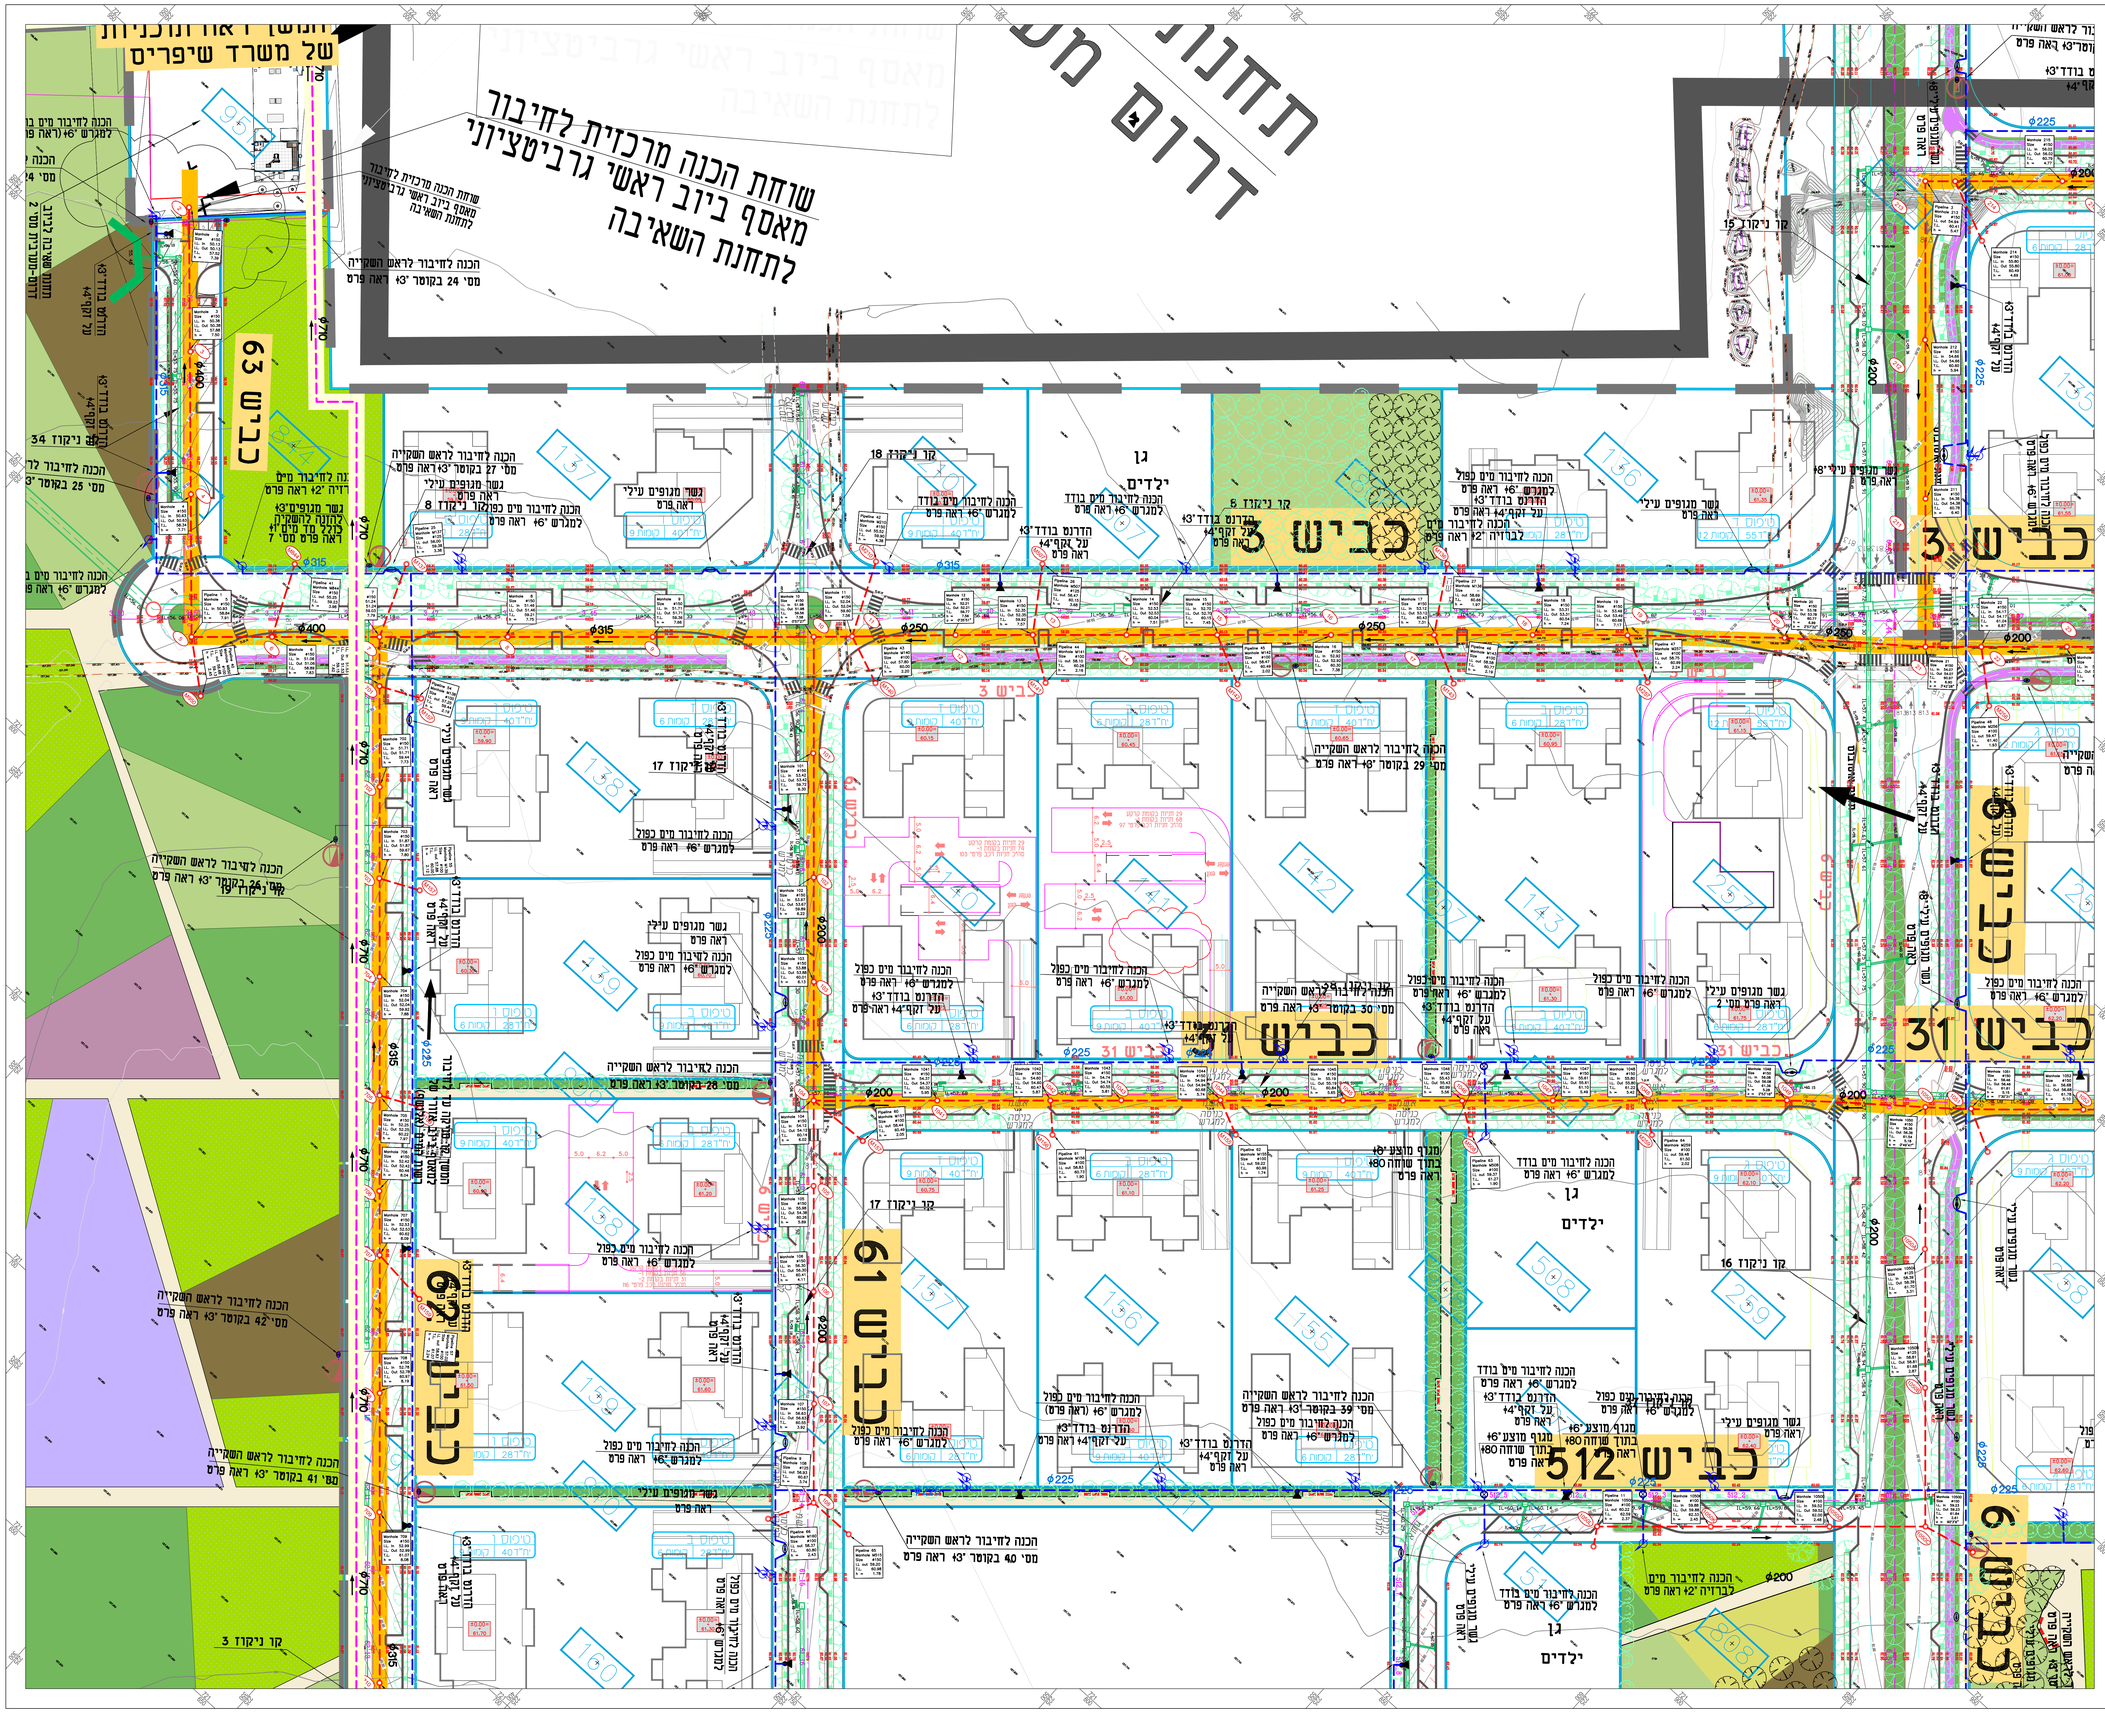

קו מדידה
גבריאל לוטן מהנדסים

אין לאשר כי מפה זו הוכנה הוגה כנגד מדידה, 2022, הוא השלם נכון של המפה המשמשת על סמך מדידה שמדידה ביום 28 בחודש 02 שנת 2022.
המאמור אל נכונת ערכות ובעבור כמפה זו אין מאשר כי כל הנתונים המופיעים עמודים בנמפה מדויקים לפי המפה.
- דגמת דיוס אפקי ראש.
- מפה מבוססת על מדידה מדידות מדידה המשרד, המעגל - 2016.
המפה מבוססת על הנמדדה מדידה המשרד, המעגל - 2016.
תאריך מפה הנכונה 30.08.2023.

מספרת מ.ה.ל.מ.ל	910	
שם המודד ומעגו	מספר רישיון	חתימה

תרשים סביבה קנים 1:50000

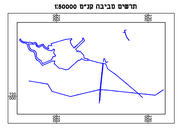

מפתח גיליונות

תכנית כללית ראש גליון מס'	N85-22-960/1
תכנית כללית עם מדי מרשם ראש גליון מס'	N85-22-960/16-18
תכנית פורטות ראש גליונות מס'	N85-22-960/2-9
פרטים מל מדי מים ראש גליון מס'	N85-22-960/20
פרטים מל מדי ביוב ראש גליון מס'	N85-22-960/21
חוצים לצורך ביוב ראש גליון מס'	N85-22-960/12-14,17-19
תוכנית כללית מדי מרשם ראש גליונות מס'	N85-22-960/4
תוכנית מדי מרשם ראש גליונות מס'	N85-22-960/41-46

הערה:
קווי המניעה שמחוץ לתחום השכונה יבוצעו לפי תוכנית של משרד שיפרים אשר מתכנן מוים אלה.

הערה:
מים - פוליאתילן מצולב דרג 12
ביוב - פוליאתילן PE 100 דרג 10
מניעה ביוב - פוליאתילן PE 100 דרג 16

מקרא:

- קו כחול
- קו ביוב מוצע
- קו ביוב קיים
- קו ביוב גרביטציוני לביטול
- קו מים מוצע
- קו מים מוצע כפרוייקט אחר
- קו מים קיים
- קו מים קיים
- קו מניעה לביטול
- קו מניעה מוצע
- קו מניעה אזורי -ע"י אחרים
- קו ניקוז מתוכנן - ע"י אחרים
- גבול אגן ביוב
- קו מקורות מוצע
- תכנון מוצע שלב א
- תכנון מוצע שלב ב

MASSAD OZ CPM
MANAGEMENT & ENGINEERING

מס'			
5	עדכון לפי הנחיות ניהול הפרויקט	12.01.2026	נסכיה
4	עדכון מדידה חדשה	03.09.2025	נסכיה
3	תוכאה: הסכרז אבל אב"ג ע"פי הנחיות המנהלת	03.06.2025	נסכיה
2	תוספת מרמה מי ביב ליחיו ולא הוצאה לפי תשם עם המאיר	4.03.2024	נסכיה
1	עדכון הכנות מים וביוב המגרשים עפ"י הנחיית האגיר	07.12.2022	נסכיה
שינוי מס'	תיאור שינוי	תאריך	חתימה

לביצוע ◯ 04.12.2022 | הסכרז ◉ 25.01.26 | לביצוע ◯

סירקין - בכר - קרנברג
מהנדסים יועצים בע"מ
רח' אחוזת 14 ת.ד 7562
קוד הנמל 49970
טל: 03-9239003 | פקס: 03-9239004
office@abk-eng.co.il

PROJECT NAME: שם הפרויקט
עפולה - שכונת רובע גלבוע
תכנון קווי מים וביוב

PREPARED FOR: הכן עבור — תאגיד מי נע"מ

SUBJECT OF DRAWING: נושא הציור — תכנון מפורט

DESIGN	שאול מבורך	SCALE	1:500
DRAWN	נסכיה זקנקרלי	DATE	18.07.2023
CHECKED	שאול מבורך		
APPROVE	יוסי שמריא		

מס' תכנית	N185-22-959/6
FILE	001N03622.dwg
מהדורה	914x1100

natalia Jan 25, 2026 - 12:55pm
X:\WORK\2022\959\N185-22-959\Tihnun\SHLAV A\002N18522-1.dwg