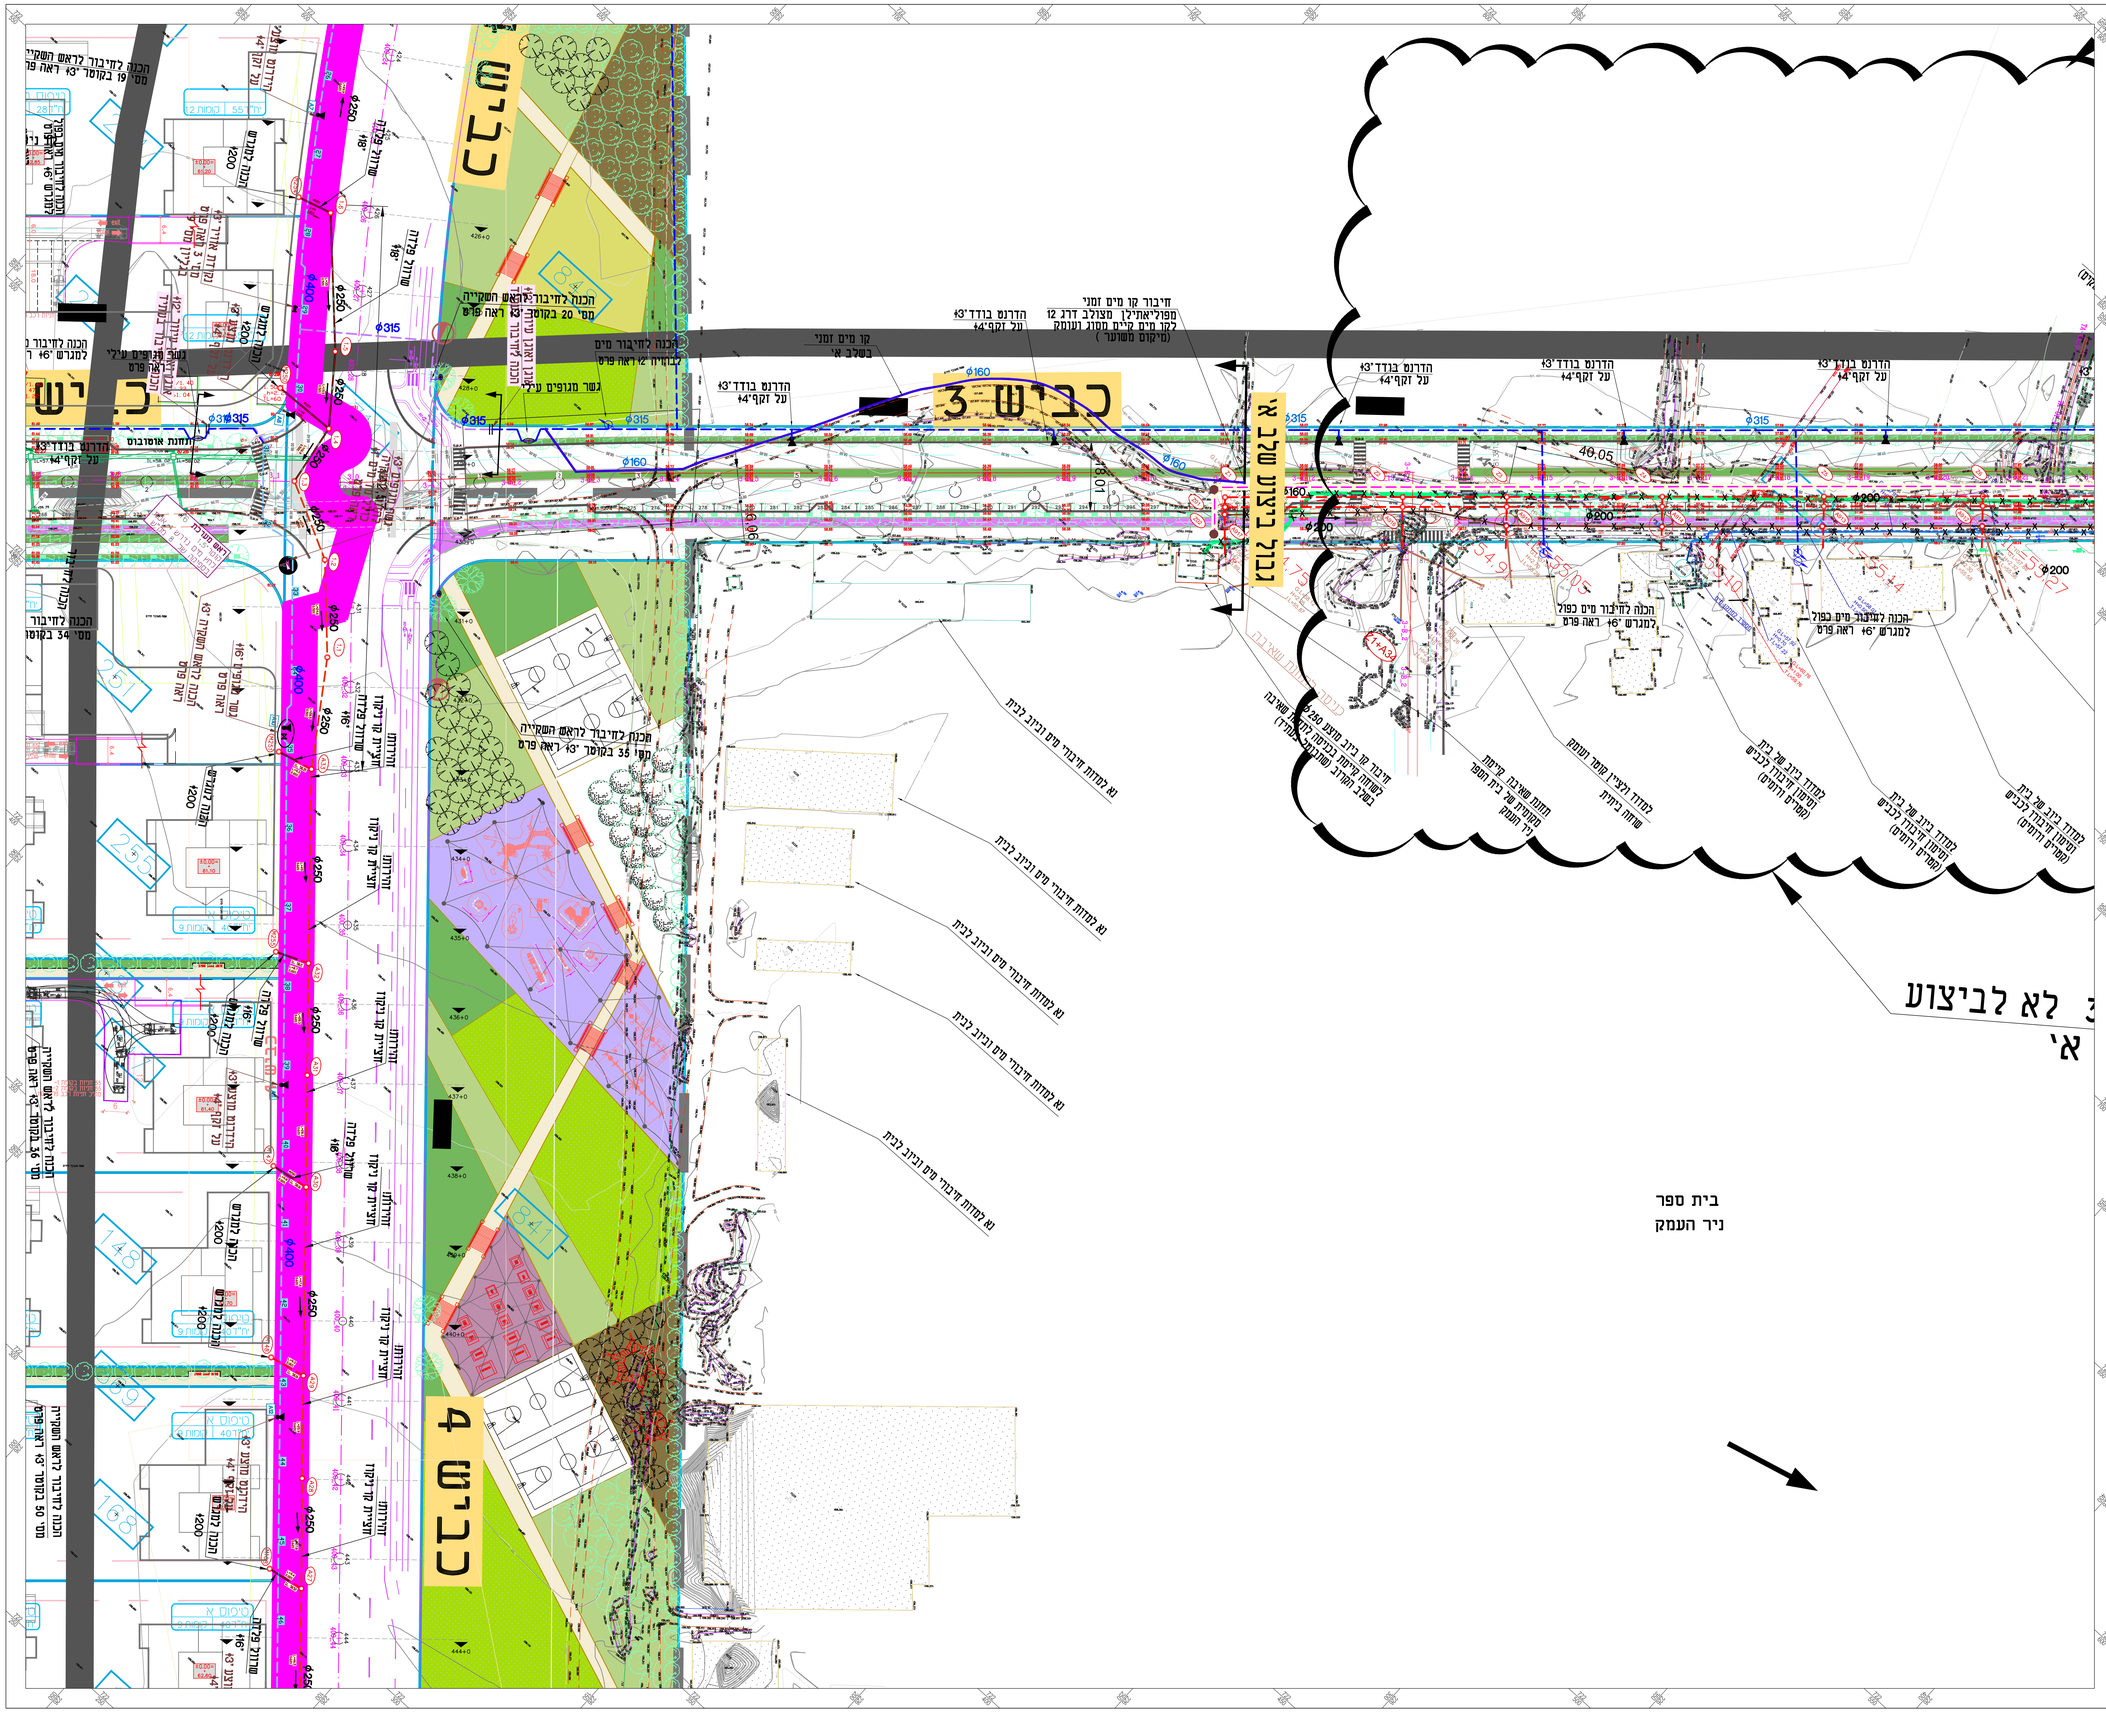

קו מדידה

גבריאל לוטן מהנדסים

office@lav-media.co.il 46798 מיקוד 23 הרצ"ל
office@gilman.co.il 077-4010736
lev-media.co.il 09-9918725

אני מאשר כי קווי זה הנבנה הנבנה בקנה מידה 1:500, הינו העתק נכון של הסקר המפורסם על קו מדידה שנמדדה ביום 28, בחודש 02, שנת 2024.
נמסרתי על בנות איכות ובעצמי ובשם זה אני מאשר כי כל הפרטים המאפיינים שמרנו במפה מדויקים לפי האמור.
המדידה בוצעה בשיטת RTK.
דגמת דיוק אבני היא 3 ס"מ.
המפה הנבנה לפי תקנת המדידות ומדידות ומפות, התשע"ג - 2016.
תאריך סיום המדידה: 20.08.2025.

מאבק מ.ל. הנדסה	910
שם המודד ומעבד	מספר רשיון
חתימה	

תרשים סביבה ענים 1:50000

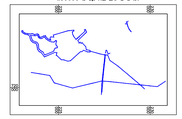

מפתח גיליונות

תכנית כללית ראה נלין מס'	N185-22-959/1
תכנית כללית עם עדי מניפה ראה נלין מס'	N185-22-959/10
תכניות מפורטות ראה ניליטות מס'	N185-22-959/2-15
פרטים על עדי מים ראה נלין מס'	N185-22-959/20
פרטים על עדי ביוב ראה נלין מס'	N185-22-959/21
חתכים לאורך עדי ביוב ראה נלין מס'	N185-22-959/22-14,17-19
תוכנית כללית עדי מניפה ראה ניליטות מס'	N185-22-959/41
תוכניות עדי מניפה ראה ניליטות מס'	N185-22-959/46-46

הערה:
קווי הסניקה שסחוץ לתחום השכונה יבוצעו לפי תוכניות של משרד שיפרים אשר מתכנן קווים אלה.

הערה:
מים - פוליאתילן מצולב דרג 12
ביוב - פוליאתילן PE 100 דרג 10
מניקה ביוב - פוליאתילן PE 100 דרג 16

מקרא:

- קו כחול
- קו ביוב מוצע
- קו ביוב קיים
- קו ביוב גרביטציוני לביטול
- קו מים מוצע
- קו מים מוצע בפרייקס אחר
- קו מים קיים
- קו מים קיים
- קו מניקה לביטול
- קו מניקה מוצע
- קו מניקה אזורי -עיי אחרים
- קו ניקוז מתוכנן - עיי אחרים
- נבול אגן ביוב
- קו מקורדת מוצע
- תכנון מוצע שלב א
- תכנון מוצע שלב ב

MASSAD OZ CPM
MANAGEMENT & ENGINEERING

6	עדכון לפי הנחיות ניהול הפרויקט	12.11.2026	נסכ"ה
5	עדכון מדידה חדשה	03.09.2025	נסכ"ה
4	עדכון קווי ביוב בנבשים 4 (במסגרת אזור התעשיה)	03.07.2025	נסכ"ה
3	הוצאה לסכרז שב שלב א' עפ"י הנחיית הפקח"ים	10.06.2025	נסכ"ה
2	הוספת הוספת קווי ביוב לכיוון ולא ומעמד כפי חנוס עם האאיר	4.03.2024	נסכ"ה
1	עדכון הוכנות מים וביוב כמגרשים עפ"י הנחיית האאיר	07.12.2023	נסכ"ה
שינוי מקור		חתימה SIGNATURE	תאריך עדכון DATE

ביצוע	25.01.26	כמבוצע	04.12.2022	ביצוע

סירקין-בוכנר-קורנברג
מהנדסים יועצים בע"מ
רח' אינבר 14 ת.ד. 7562
פתח תקוה 4970
03-9239004:פקס 03-9239003:טל.
office@sbk-eng.co.il

PROJECT NAME	שם הפרויקט
עפולה - שכונת רובע גלבוע תכנון קווי מים וביוב	
PREPARED FOR:	יוזם עבור
תאגיד מי נע"מ	
SUBJECT OF DRAWING	נושא הנכ"מ
תכנון מפורט	

DESIGN	שאול מבורך	SCALE	1:500
DRAWN	נסכ"ה וכסטריק	DATE	18.07.2023
CHECKED	שאול מבורך		
APPROVED	יוסי שפירא		

מס' תכנית	N185-22-959/8	קנ"מ	1:500
קובץ	001N03822.dwg	מידות גיליון	914x1100

natalia Jan 25, 2026 - 2:17pm
X:\WORK\2022\959\N185-22-959\Tihnun\SHLAV A\002N18522-1.dwg