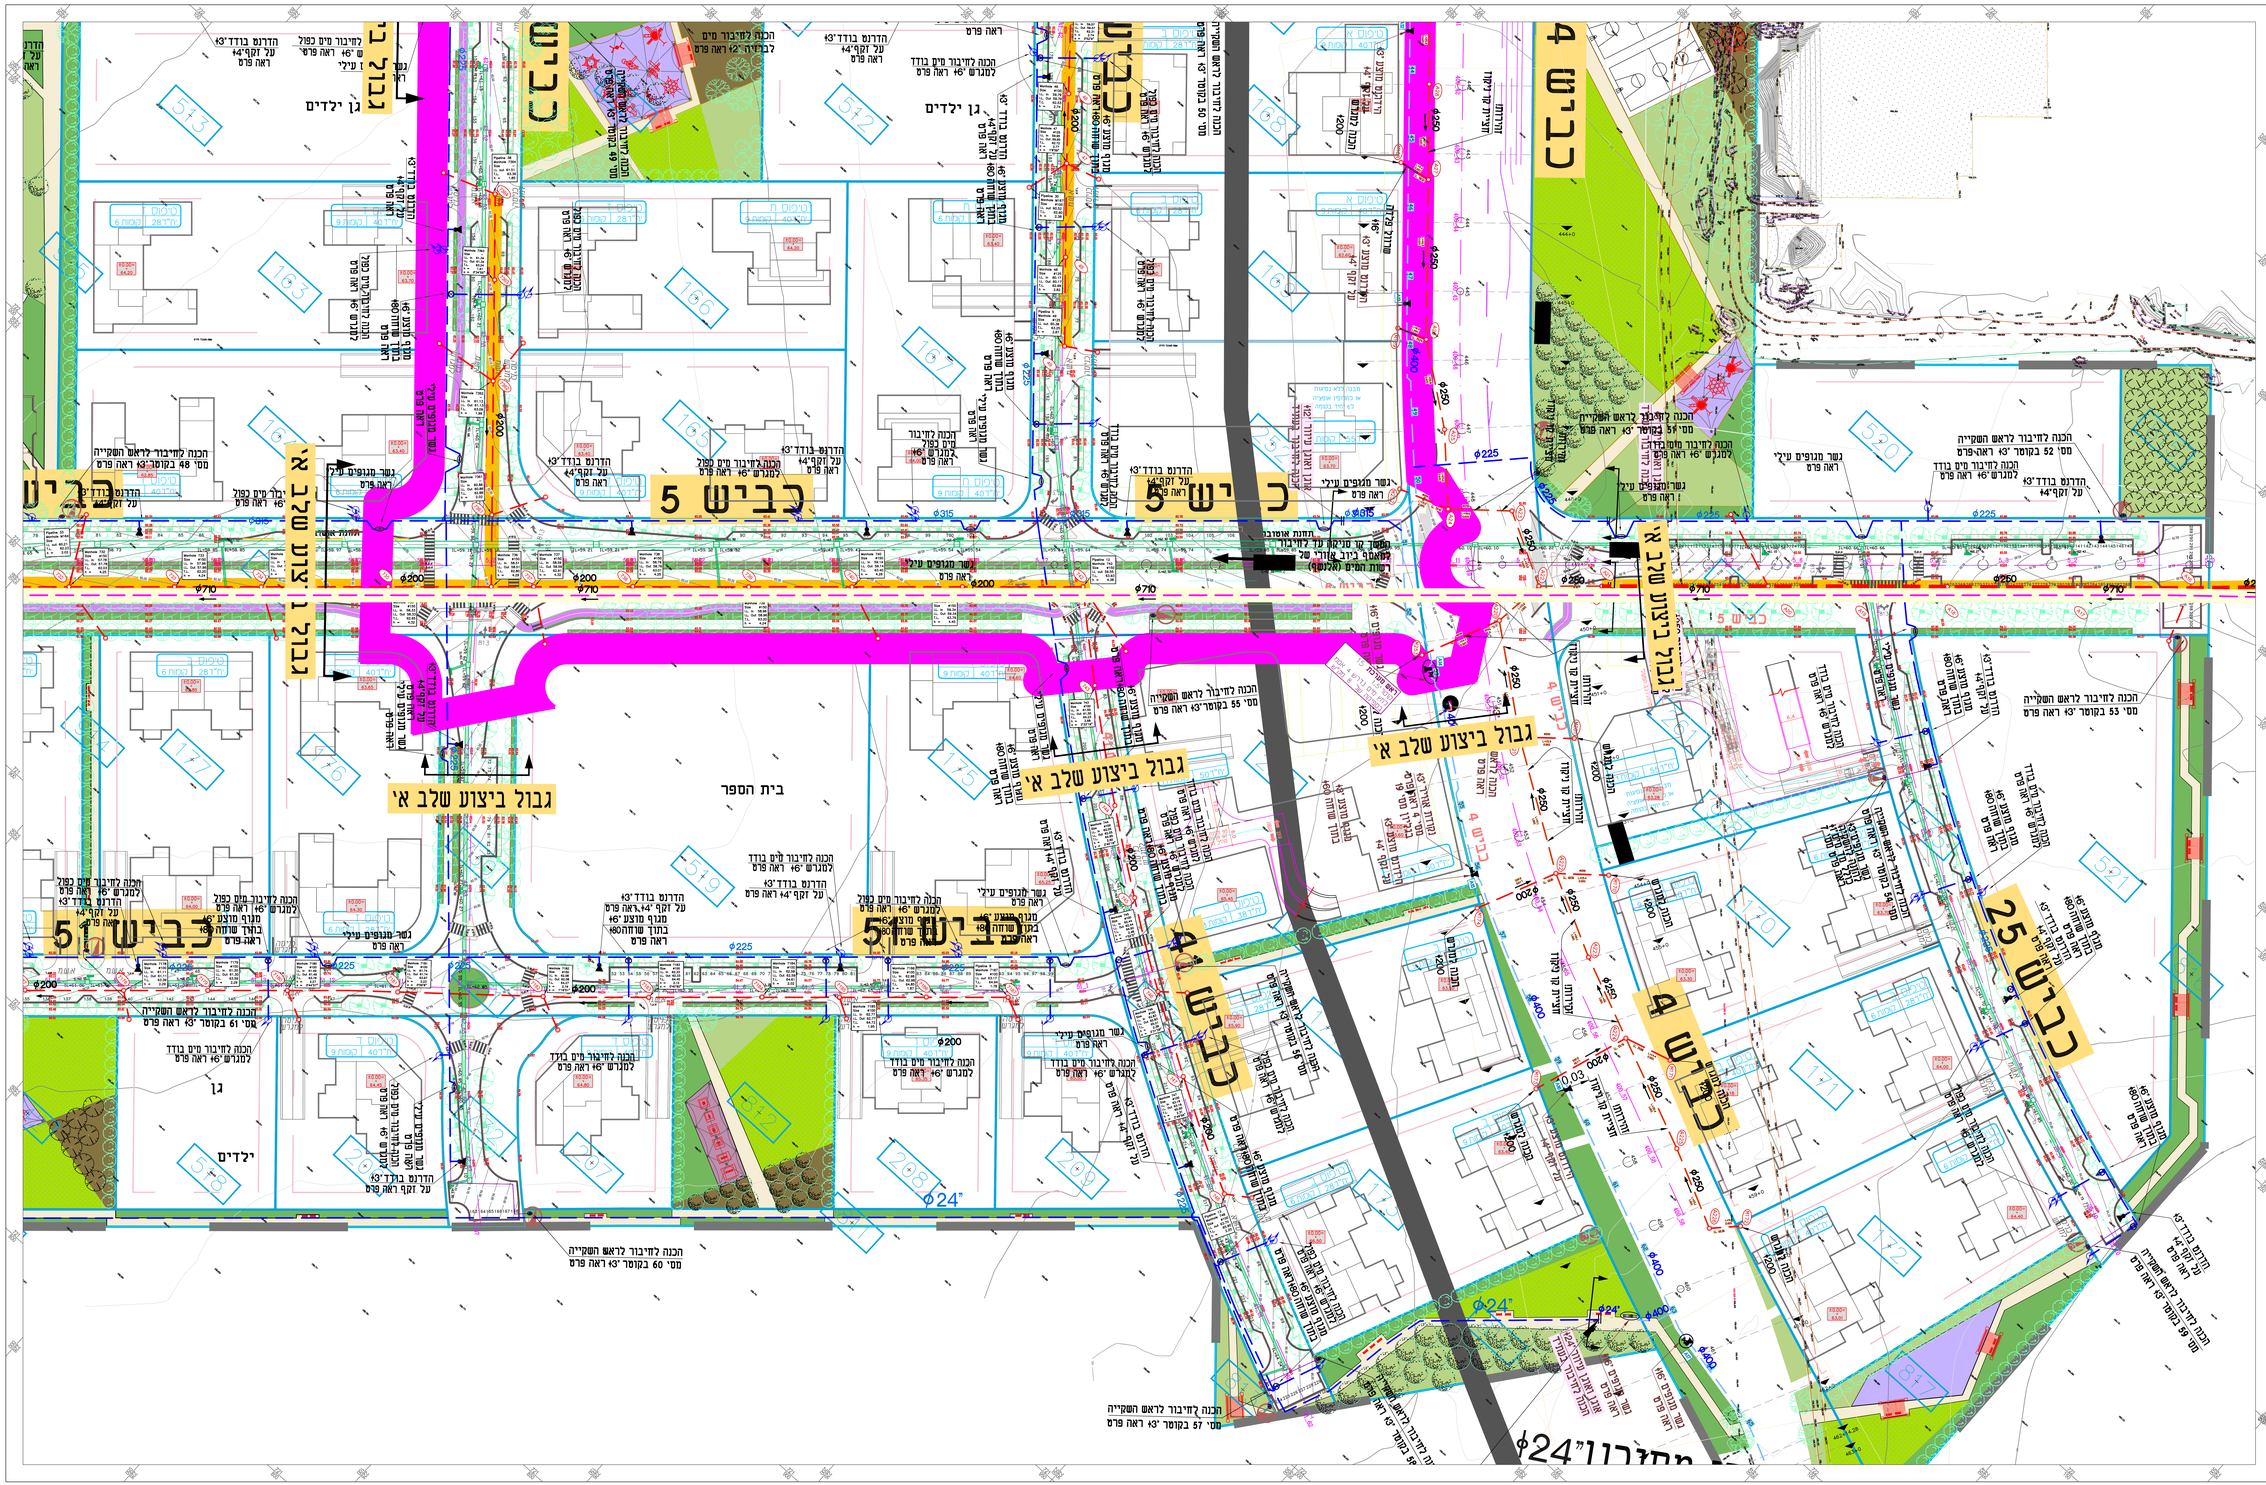

קו מדידה

גבריאל לוטן מהנדסים

אל מאשר ב"כ מזמין המדידה בכתב מדידה בכתב מדידה ב- 2020, כולא העולה נכון של הסקר המפורטים
אל מסר מדידות אל מסר מדידות ב"כים גם מדידות גם מדידות גם מדידות
מדידות אל מאשר ב"כ מזמין המדידה בכתב מדידה ב- 2020, כולא העולה נכון של הסקר המפורטים
דרום אל אשר הינו
דרום אל אשר הינו
מסמך זה מבוסס על תצלומי אוויר מדויקים ומדידות מקדימות, המצוי ב- 2016.
לאור כך ייתכן הבדלים בין המצב הקיים מדידות מקדימות, המצוי ב- 2016.
אין מדידה מעגנת

לאבק מ. הר הצלל	מס'
שם מודד ומעגן	מספר רישיון

תרשים סביבה קנים 1:50000

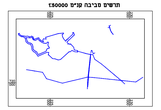

מפתח גיליונות

תכנית כללית ראה גיליון מס'	N85-22-959
תכנית כללית עם עדי מיפוי ראה גיליון מס'	N85-22-959/2-N
תכנית מפורטת ראה גיליונות מס'	N85-22-959/2-S
פירוט עד מיפוי ראה גיליון מס'	N85-22-959/30
פירוט עד מיפוי ביב ראה גיליון מס'	N85-22-959/31-N
מתווים ושוב עד מיפוי ביב ראה גיליון מס'	N85-22-959/32-N,31-N
תכנית כללית עדי מיפוי ראה גיליונות מס'	N85-22-959/40
תכנית עדי מיפוי ראה גיליונות מס'	N85-22-959/40-N

הערה:
עדי המדידה שמתוץ לתחום השכונה יבוצעו לפי תוכניות של משרד שיפרים אשר מתוכנן מוריים אתה.

הערה:
מים - פוליאתילן מצולב דרג 10
ביוב - פוליאתילן PE 100 דרג 10
מגיפה ביוב - פוליאתילן PE 100 דרג 16

מקרא:

- קו כחול
- קו ביוב מוצע
- קו ביוב מים
- קו ביוב גרביטציוני לבטול
- קו מים מוצע
- קו מים מוצע בפרייקס אחר
- קו מים מים
- קו מים מים
- קו מגיפה לבטול
- קו מגיפה מוצע
- קו מגיפה אחרי -מ"י אחרים
- קו רעוד מחוכנן - מ"י אחרים
- נבנר אבן ביוב
- קו מסומרות מוצע
- תכנון מוצע שלב א
- תכנון מוצע שלב ב

MASSAD OZ CPM
MANAGEMENT & ENGINEERING

מס'	תאריך	שינוי	שרטט	בדק
6	22.8.25	עדכון לפי תקנות ביטול הפרדים	נכסי"ה	
5	03.25.25	עדכון מרחק הרשה	נכסי"ה	
4	03.25.25	עדכון ארגון ביב בגבים + (מסגרת אחוז התעוררו)	נכסי"ה	
3	03.06.25	הוצאה לאגרה של שבב אל עפלי הנחיית הגנרלים	נכסי"ה	
2	4.03.25	הוסף ותוקם שר ביוב לפי מעמוד כך מאמם עם ומאיר	נכסי"ה	
1	31.12.23	עדכון וכנות מים וביוב כמוראים עפ"י הנחיית המאיר	נכסי"ה	
מספר שינוי CHANGE	תאריך עדכון DATE			

לביצוע 25.01.26 | לאישור 04.12.2022

סירקין - בוכנר - קרנברג
מהנדסים יועצים בע"מ
רח' אינבר 14 ת.ד. 7562
מיקוד תל אביב 6470104
03-9239004 :פקס 03-9239003 :טל'
office@sbk-eng.co.il

שם הפרויקט PROJECT NAME	**שפולה - שכונת רובע גלבוע** **תכנון קווי מים וביוב**
תאריך PREPARED FOR	תאריך מי נע"מ
נושא הגיליון SUBJECT OF DRAWING	תכנון מפורט
DESIGN	שאול מבנר
DRAWN	נבחה הכשורבי
CHECKED	שאול מבנר
APPROVE	יוסי שפיא

SCALE	1:500	מס' תכנית	N185-22-959/10
מס' מהדורה	4	תאריך	18.07.2023
FILE	001N03822.dwg	גודל	914x1100

natalia Jan 25, 2026 - 1:24pm
X:\WORK\2022\959\N185-22-959\Tihnun\SHLAV A\002N185221.dwg