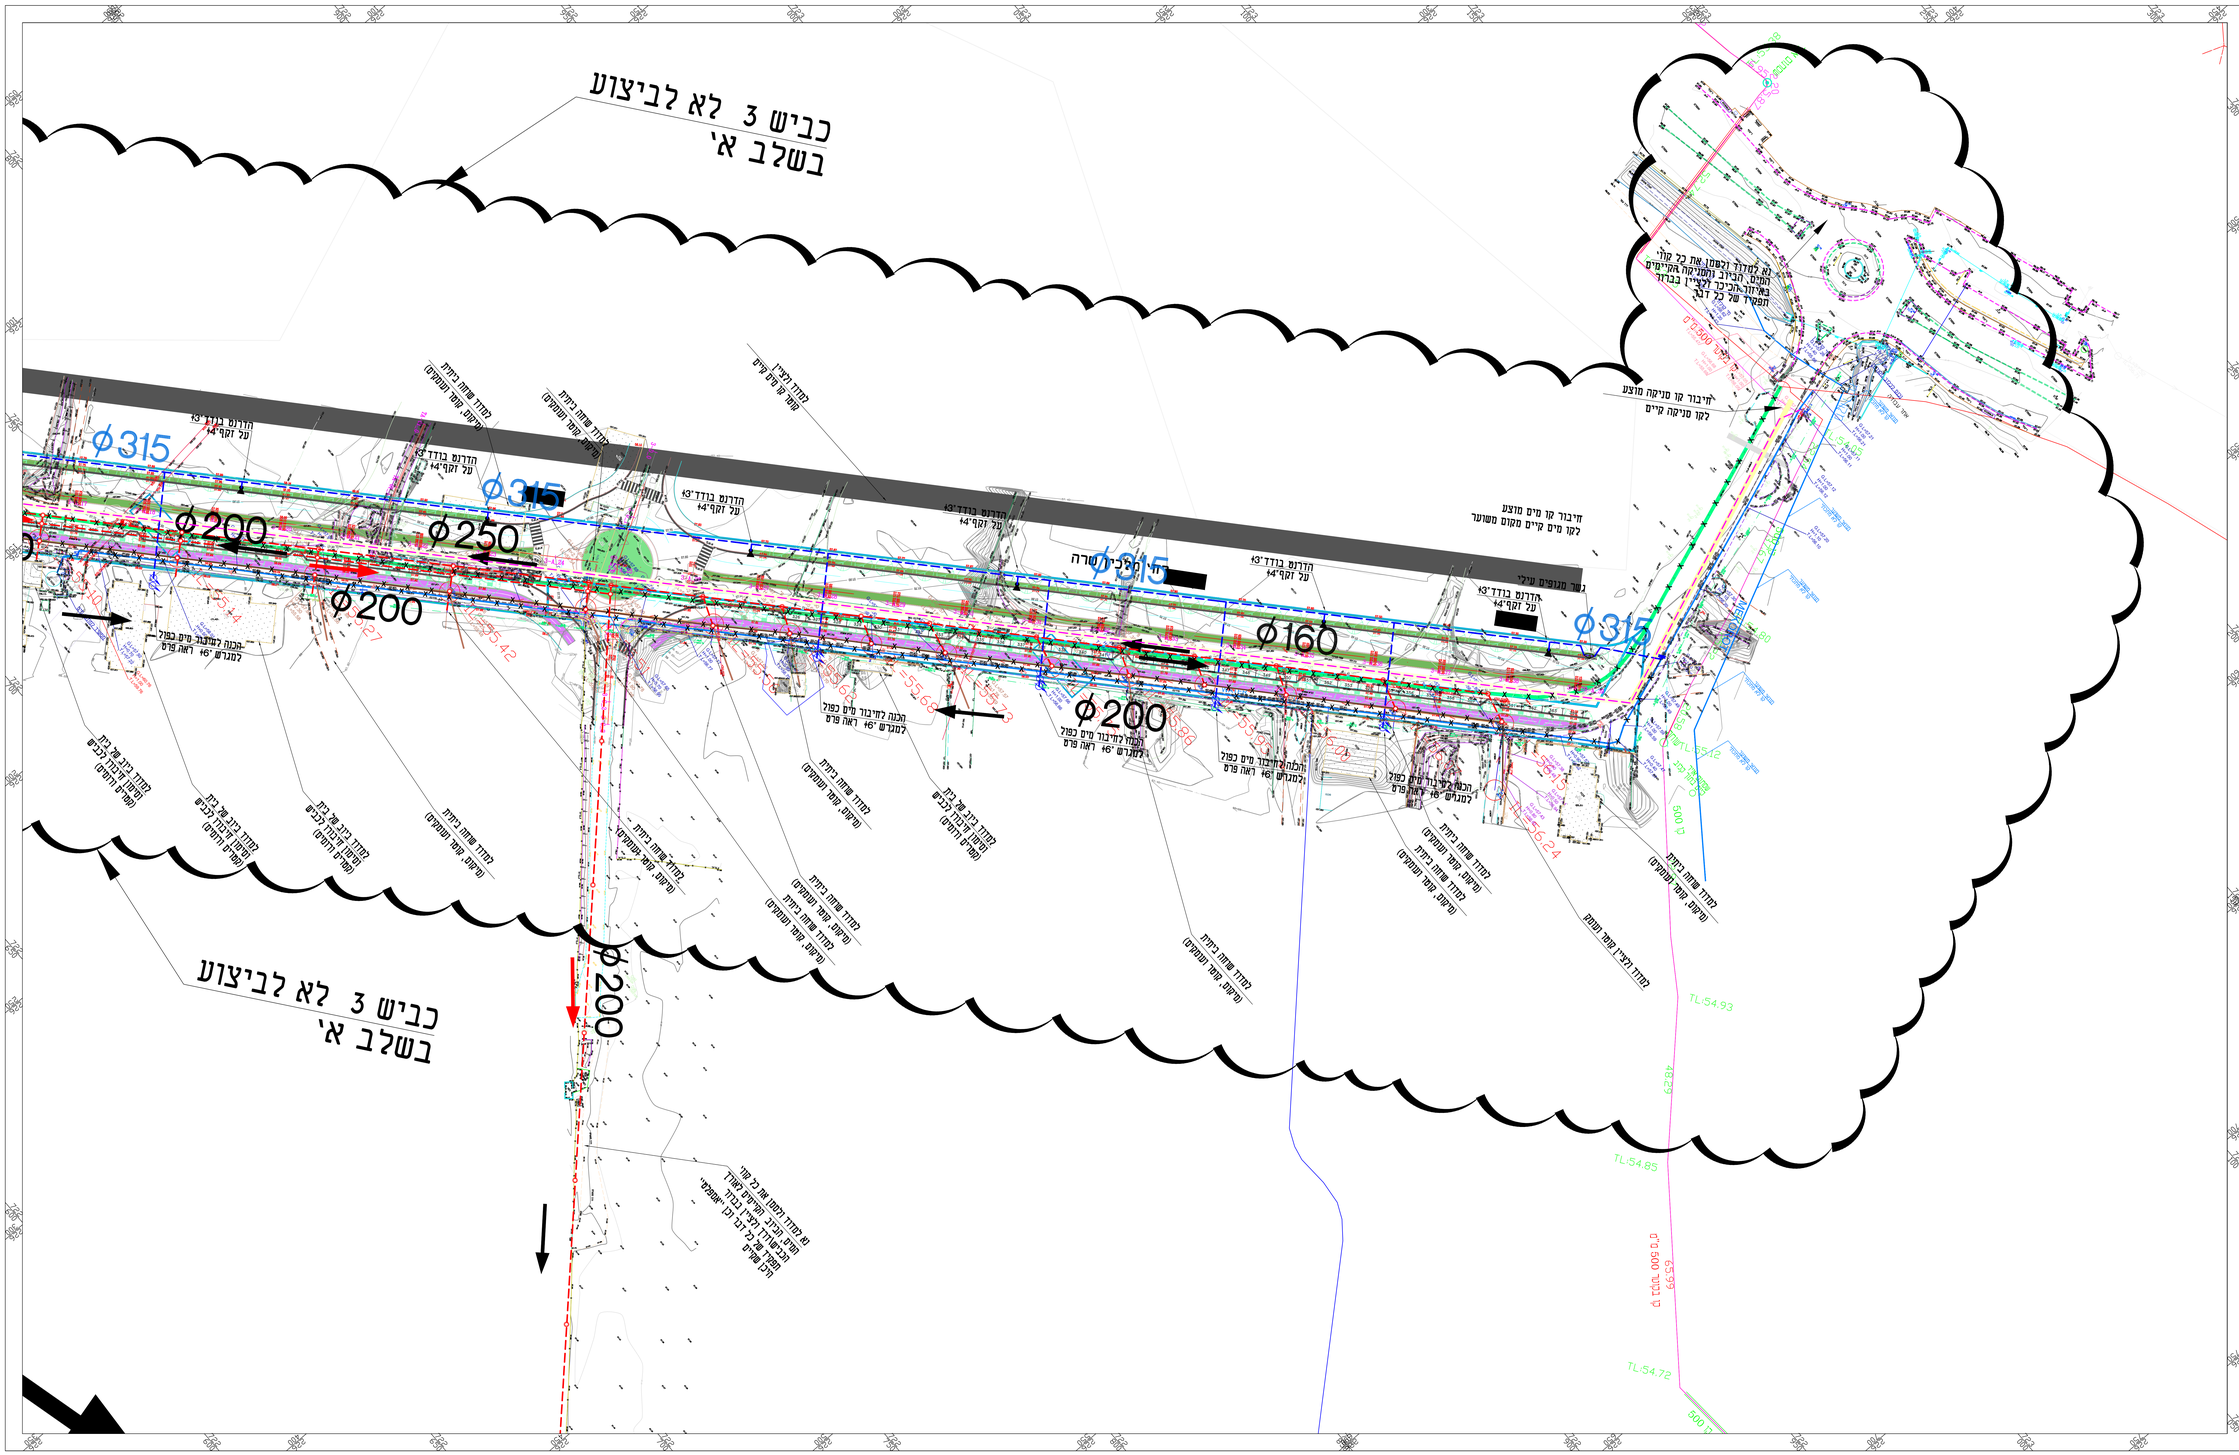

קו מדידה
מבוא"ל למדידות

מאיר מדינה 12, ירושלים מיקוד 9546118
03-6243333
office@qo-medida.co.il
www.medida.co.il

אין לשאר כל פגיעה בזכויות הבעלות בנכס מדידה. 2000 הינה רשומה בכוח של חוק המדידות מיום 26 לאוגוסט 2003, מס' 2000. הנתונים בלי אחריות.
המדידה בלי אחריות אם עצמי המפה לא יאשר כל מדידה מאוישים שונים בפנים:
- דגמת דיגים אמצי הע.
- מדידה מבנים ומבנים.
מפות הנבנה לפי הוראת הגבולות מדידות ומדידה, תשפ"ג - 2016.
תאריך אחרון לתיקון: 30.06.2023.

חתימת מ.מ.ר.מ.צ.ל	910	
שם המדד ומעמד	מספר רשיון	חתימה

תרשים סביבה עניים 1:50000

מפתח גיליונות

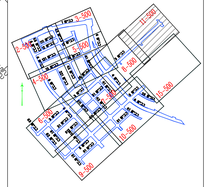

מבנית כללית ראש גברון מפר	N85-22-959/1
מבנית כללית עם עדי מרפא ראש גברון מפר מ/959/22-N85	
מבנית מפורטת ראש ביתיות מפר 16-N85-22-959/2	
פרטים על פרי מים ראש גברון מפר 20/959/22-N85	
פרטים על פרי ביוב ראש גברון מפר 20/959/22-N85	
מבנית ראשי עדי ביוב ראש ביתיות מפר 16-N85-22-959/3-AUT	
מבנית כללית עדי מרפא ראש ביתיות מפר 16/959/22-N85	
מבנית עדי מרפא ראש ביתיות מפר 46-N85-22-959/4	

הערה:
עדוי הסניקה שסחוץ לתחום השכונה יבוצעו לפי תוכניות של משרד שיפרים אשר מתכנן עדוים אלה.

הערה:
פיס - פוליאתילן מצולב דרג 12
ביוב - פוליאתילן PE 100 דרג 10
מניקה ביוב - פוליאתילן PE 100 דרג 16

מקרא:

- קו כחול
- קו ביוב מוצע
- קו ביוב קיים
- קו ביוב גרביטציוני לבימול
- קו מים מוצע
- קו מים מוצע בפרייקס אחר
- קו מים קיים
- קו מים קיים
- קו מניקה לבימול
- קו מניקה מוצע
- קו מניקה אחורי -ע"י אחרים
- קו ניקוז מתוכנן - ע"י אחרים
- גבול אגן ביוב
- קו מסורות מוצע
- תכנון מוצע מכב א
- תכנון מוצע מכב ב

MASSAD OZ CPM
MANAGEMENT & ENGINEERING

5	עדכון לפי הנחיות ניהול הפרויקט	12.01.26	נסל"ה
4	עדכון מדידה חדשה	03.09.2025	נסל"ה
3	הוצאה לתכנון של שכב א' עפ"י הנחיות הצוות	10.06.2025	נסל"ה
2	הוספת מלוחות קווי ביוב ברמת הלוח ועמוד לפי תאום עם המאגר	14.03.2024	נסל"ה
1	עדכון הכנות מים וביוב כפועים עפ"י הנחיות המאגר	27.12.2023	נסל"ה
		תאריך עדכון אחרון	שינוי מלא

DRAWN SIGNATURE	נסל"ה	12.01.26	לביצוע ◯
			לתיקון ◉ 04.12.2022 לביצוע ◯

סירקין - בוכנר - קרנברג
מהנדסים יועצים בע"מ
רח' אינגבר 14 ת.ד. 7562
פתח תקוה 49170
03-9239004 :מרכז 03-9239003 :פקס
office@sbk-eng.co.il

PROJECT NAME — שם הפרויקט
עפולה - שכונת רובע גלבוע
תכנון קווי מים וביוב

PREPARED FOR — מכון עבור
תאגיד מי נע"מ

SUBJECT OF DRAWING — נושא הצגה
תכנון מפורט

DESIGN	שאול מבורך	SCALE	1:500
DRAWN	נסל"ה וכטוריה	DATE	18.07.2023
CHECKED	שאול מבורך	SIZE	914x1100
APPROVED	יוסי שפריא	FILE	001N03822.dwg

מס' תכנית: N85-22-959/11
מס' גרסה: 1
מס' מהדורה: 1

natalia Jan 25, 2026 - 1:17pm
X:\WORK\002\959\N185-22-959\Tikhnut\SHLAV A\002N18522-1.dwg