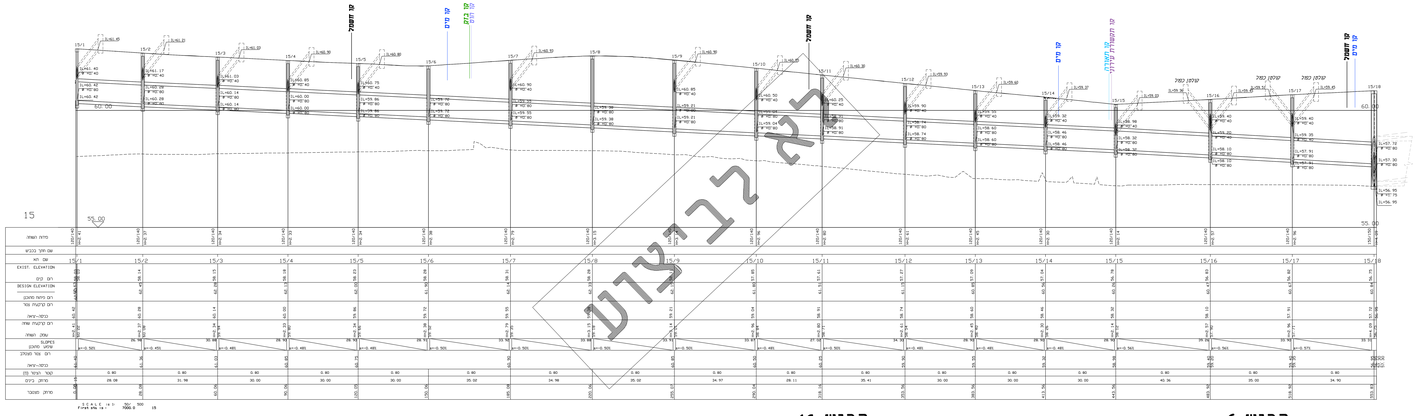

כביש 14

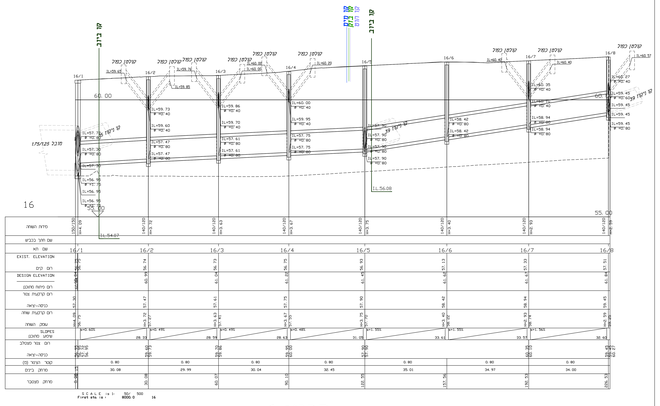

כביש 6

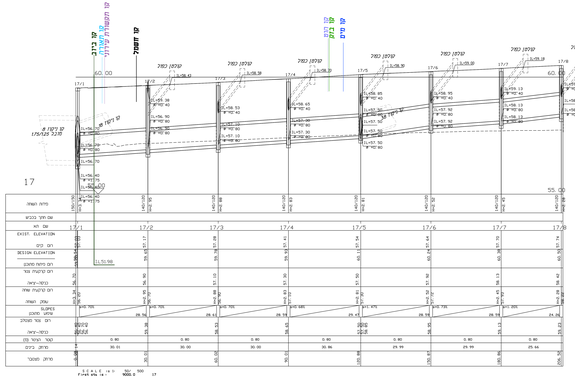

כביש 61

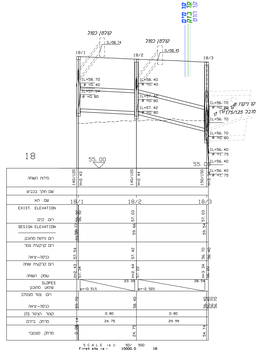

כביש 61

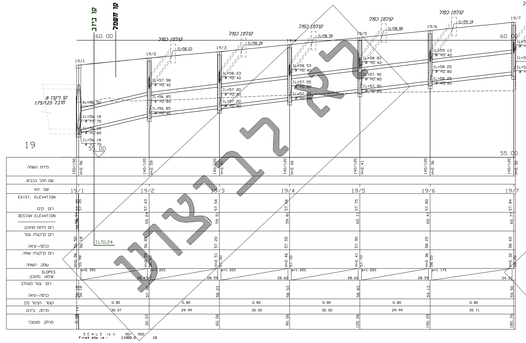

כביש 62

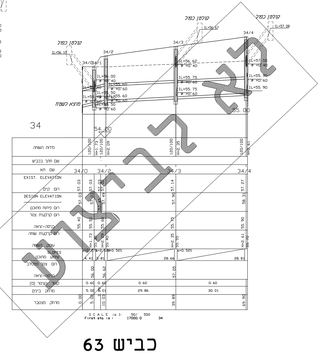

כביש 63

**הפנייה:**
**תנועות מערך ניקוז**
**ראש גבולות:**
FNF-DR-1800-1601-1610

מזמין הפרויקט
עירייית עפולה

מנהל הפרויקט
cpm

| | | | |
|---|---|---|---|
| 03.04.25 | | | 00 |
| תאריך | מהות | | מס' |

**עפולה**
**שכונת גלבוע**

שם התכנית
**אגן כביש 3**
**קווי ניקוז 15 - 19, 34**

| | | | |
|---|---|---|---|
| קנ"מ | 1:500 | | לצורך |
| תאריך | 11/12/2024 | | הוגש |
| מבצע | | | לאישור |

מספר
1502-DR


יזמה, בנה, ניהל ופיתח מערכות הנדסיות
מגדל אמונה 1 ת.ד. 1025 אזור
e-mail: moshe.fine@gmail.com



לא לביצוע