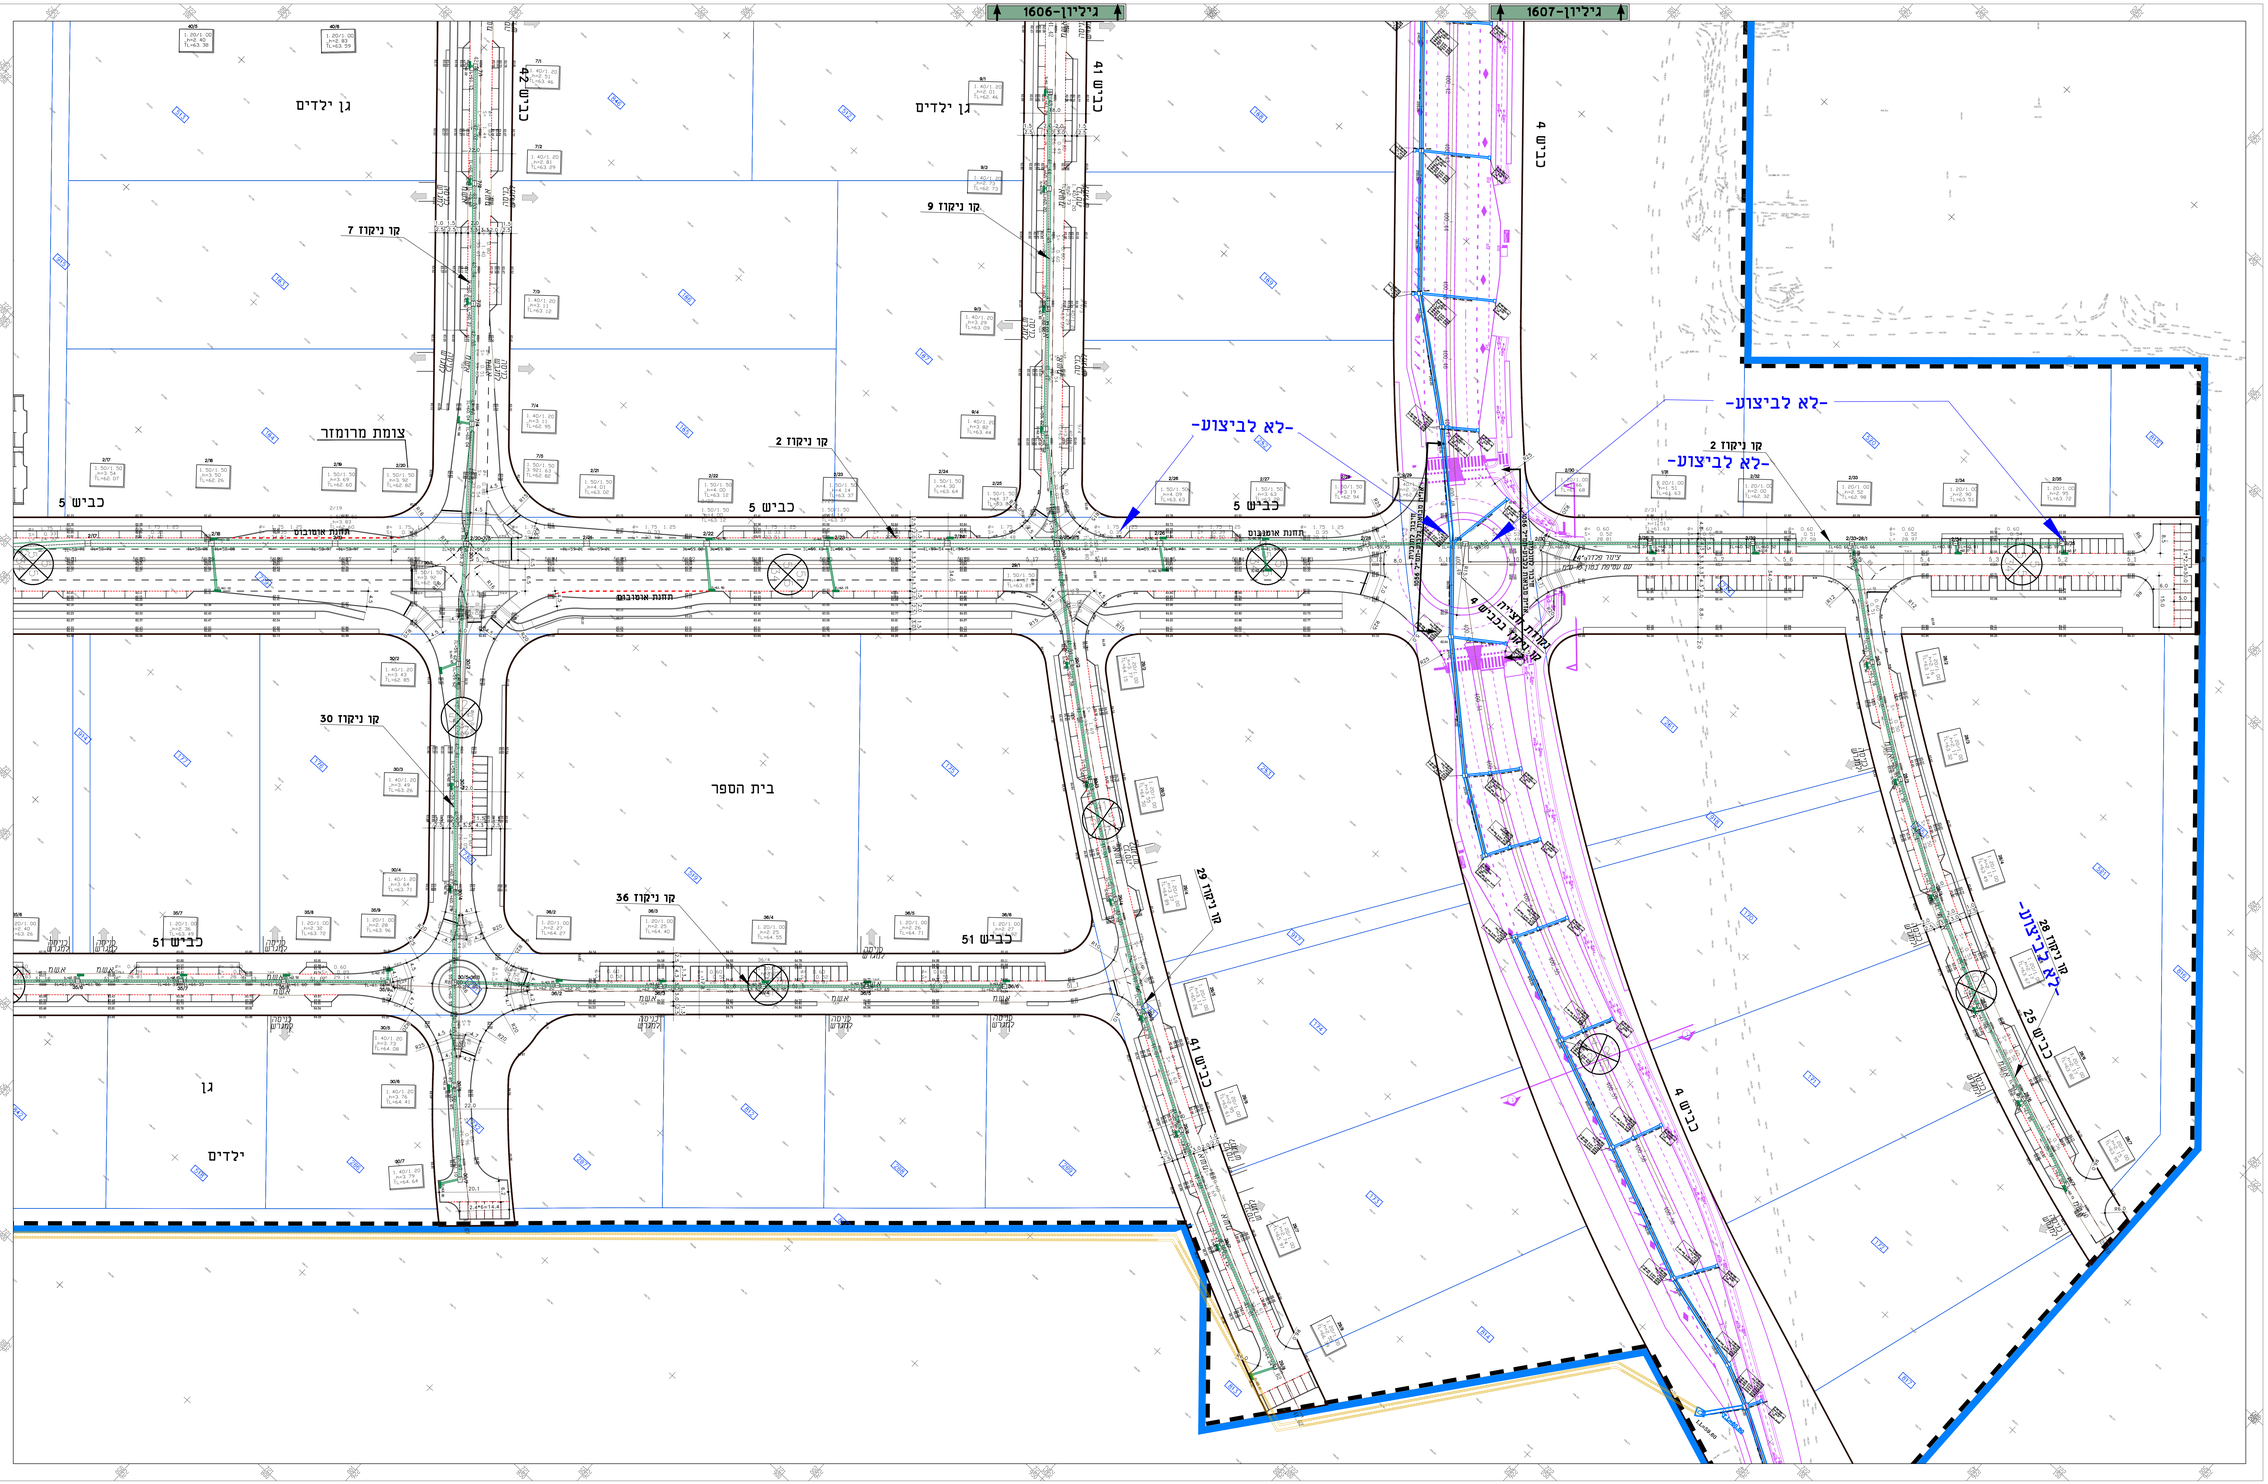

תרשים גיליונות

תרשים סביבה

מקרא:

שרחת ניקוז משולבת

שרחת ניקוז עם חיבור קולטן כפול

תעלה לביטול

הפנייה:

חתכים ארוך קוי ניקוז
ראה גליונות:

FNF-DR-1800-1501-1509

מזמין העבודה

עיריית עפולה

קבוצת cpm

01	הפסת תכנית	03.09.25
מס'	שינוי	תאריך

עפולה
שכונת גלבוע
שלב אי

שם התכנית:
תנוחה רומים וניקוז

המתכנן:	קנ"מ 1:500	לבצוע ☐
	תאריך 11/12/2024	למסוי ■
	קובץ	לעיון ☐

מס.גליון
1610-DR

מהדורה: 1

עקוב אח עדכון בנתיים מתבצעים ובוצעו
מ.ר. משה פינקל
הרדים 1 רעננה 42892
05-9895555 :טל' 054-9896456 :נייד
email: moshe.finkel@gmail.com