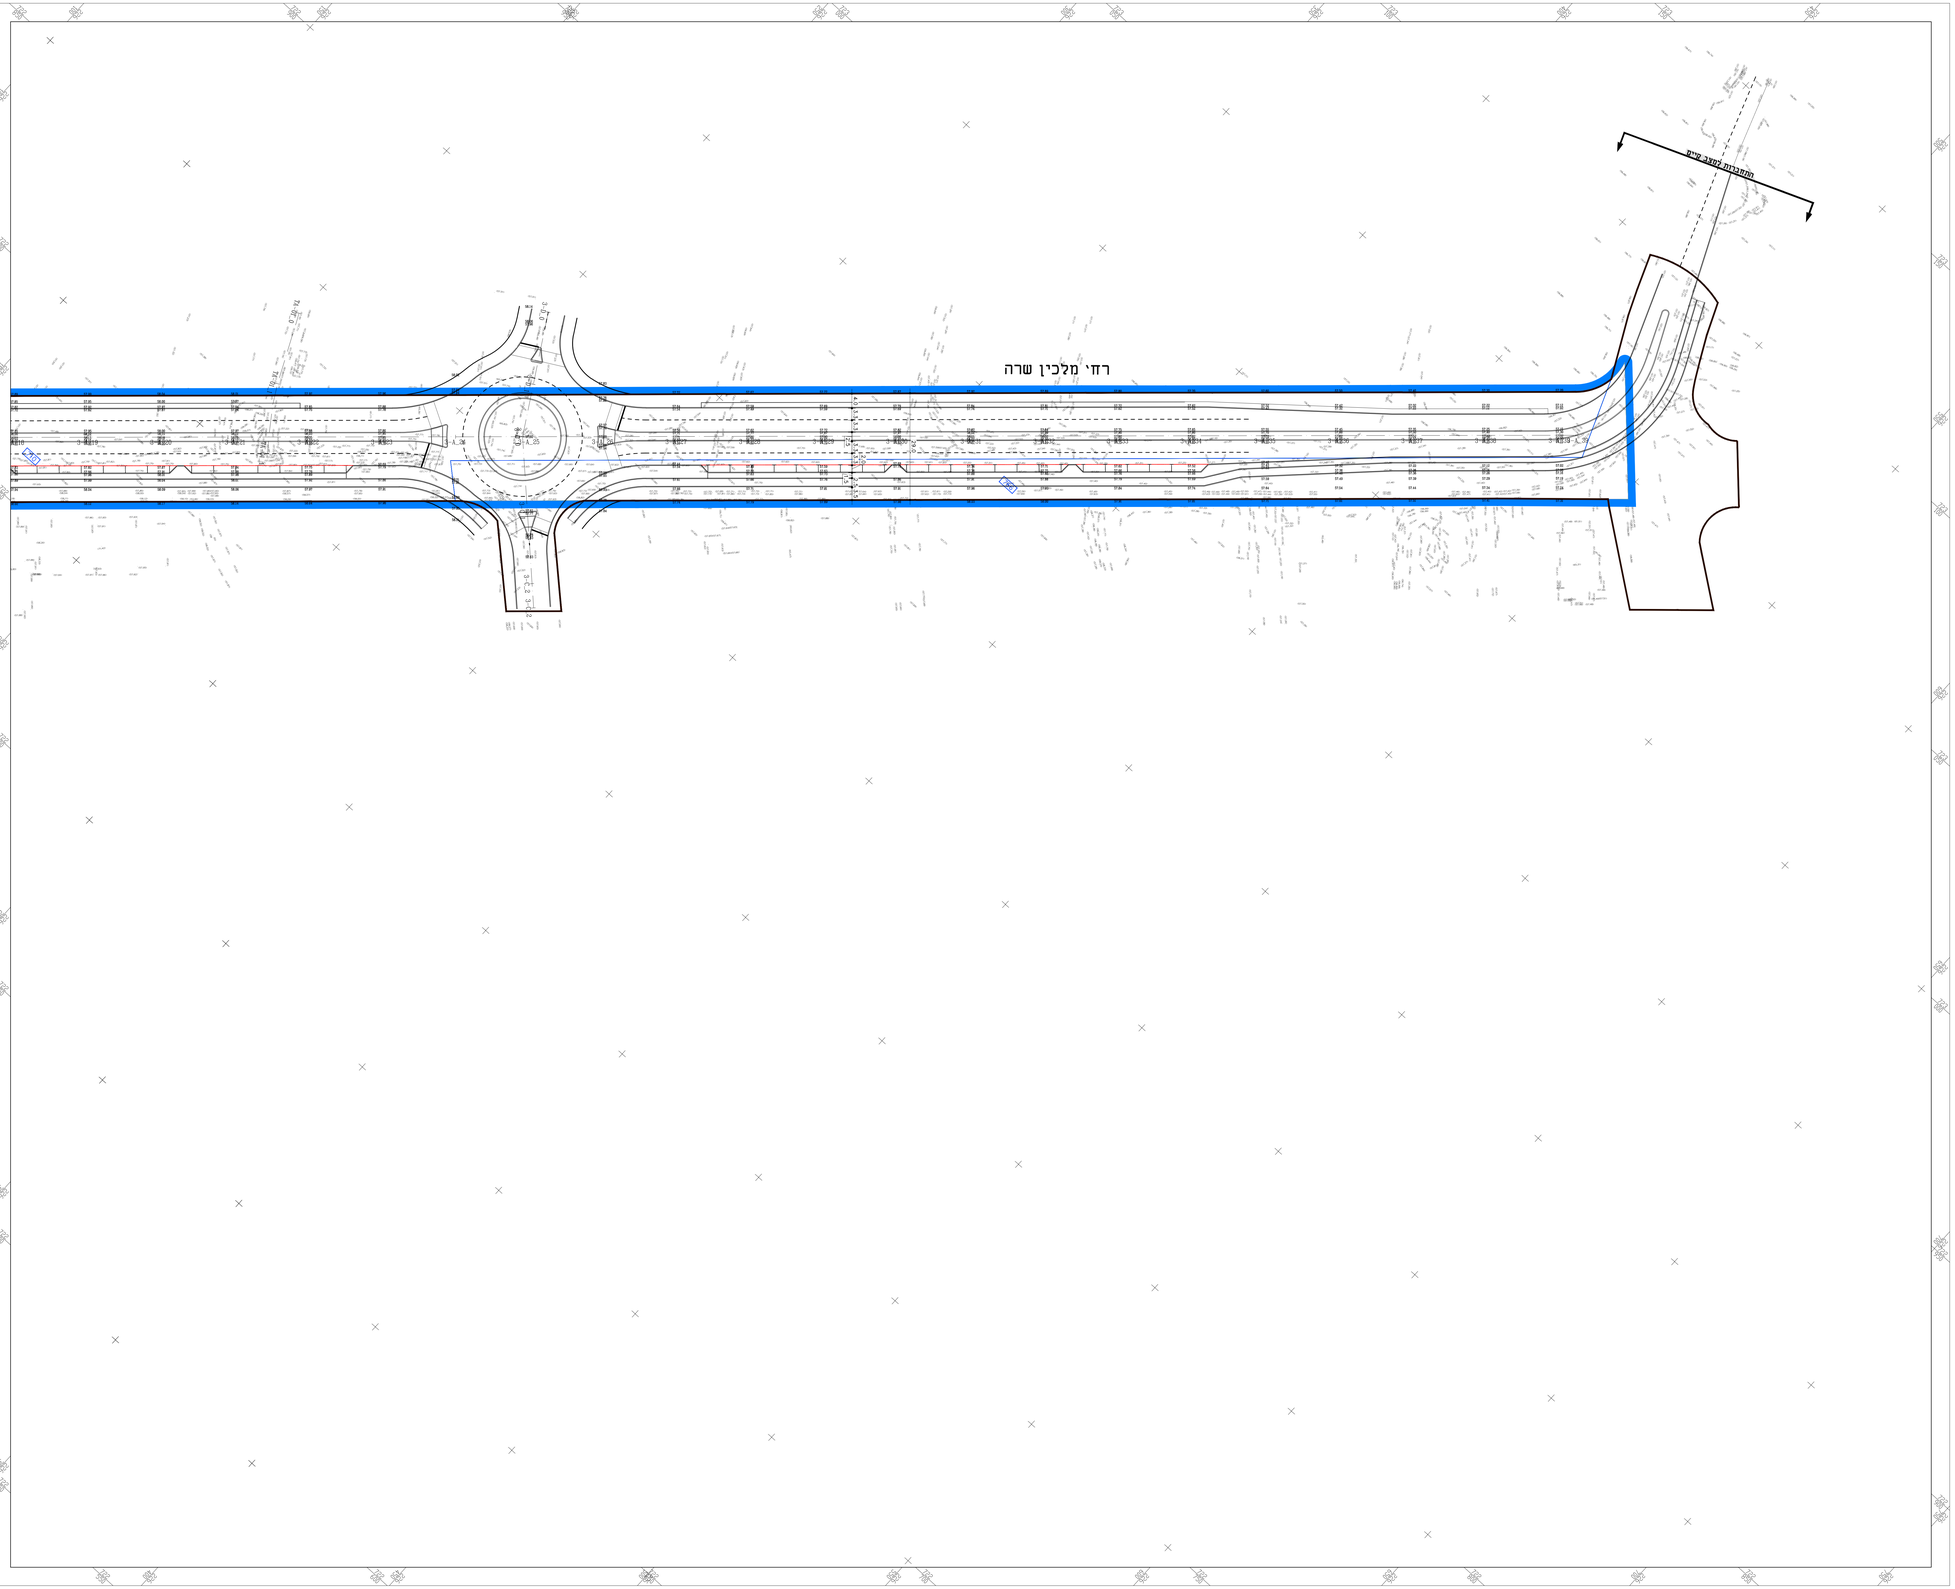

תרשים גיליונות

תרשים סביבה

מקרא:

שוחת ניקוז משולבת

שוחת ניקוז עם חיבור קולטן כפול

תעלה לביטול

הפנייה:

חתכים אורך קוי ניקוז
ראה גליונות:

FNF-DR-1800-1501-1509

מזמין העבודה

עיריית עפולה

קבוצת cpm
כתל פרוסקין, יזמה ובנייה בע"מ

מספר	תאור	תאריך
01	הקמת תכנית	03.09.25

עדכונים
תאור עדכון

עפולה
שכונת גלבוע
שלב אי

שם התכנית:
תנוחה רומים וניקוז

לביצוע ☐	קנ"מ 1:500	המתכנן:
למכרז ■	תאריך 11/12/2024	
לעיון ☐	מו"ב	
מהדורה: 1	מס.צ.כיוון 1608-DR	

עיצוב את פיקוח בנים מעצבים ויועצים
רח' הרב ד. רוטמן 20אב
04-9899616 :טל' 04-9890661 :פקס
email: moshe.finkel@gmail.com