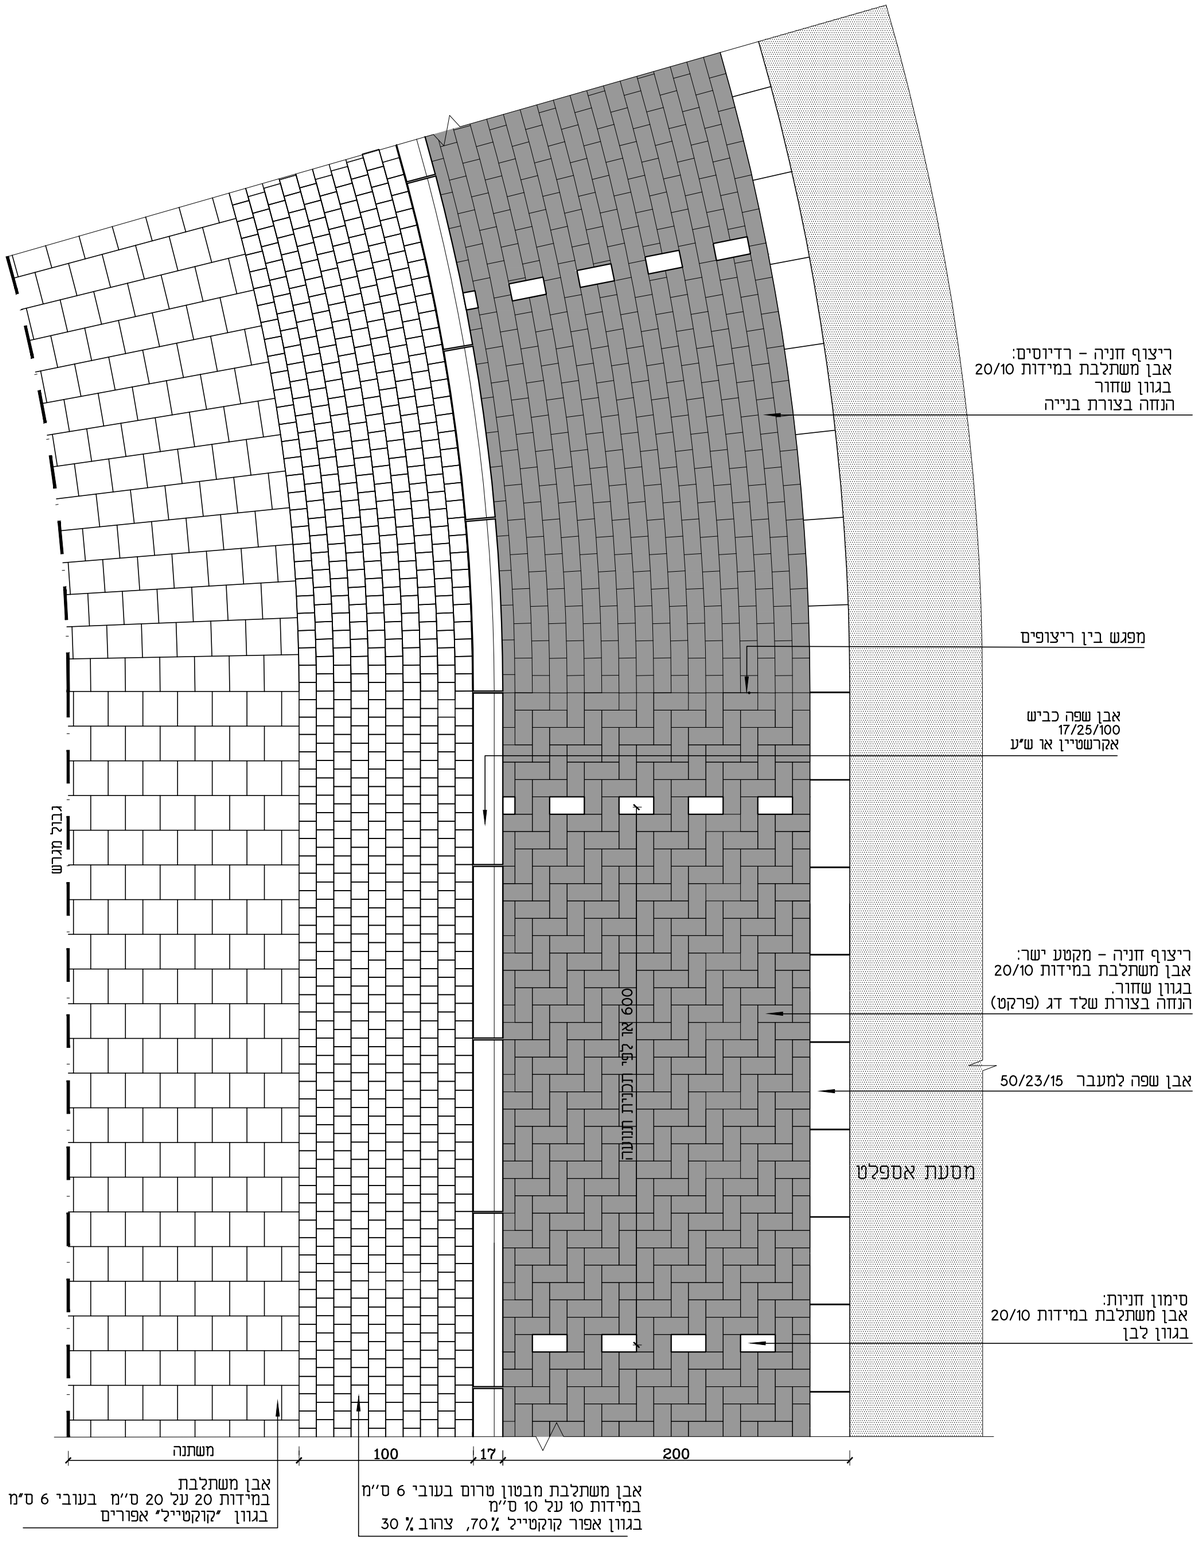

תכנית ק"מ 1:25

⑫ פרט חניית רכבים

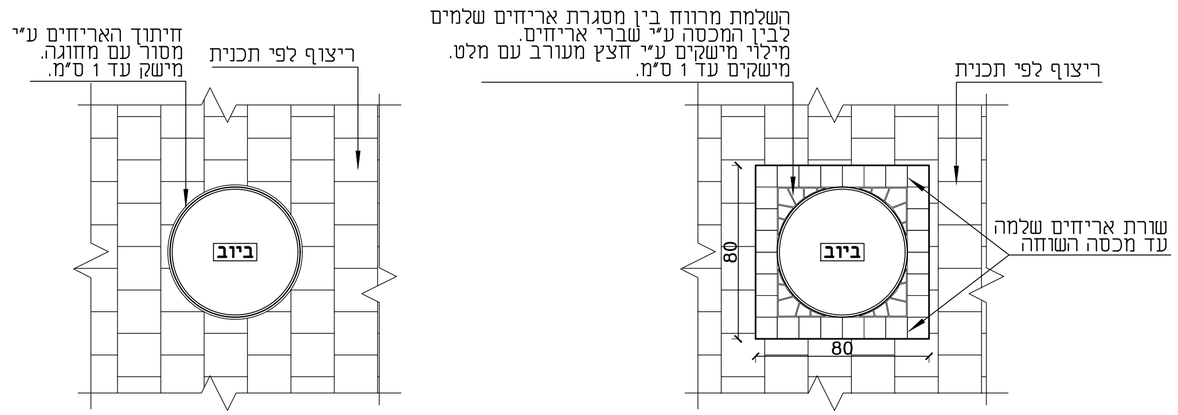

תכנית ק"מ 1:20

⑬ פרט מכסה ביקורת בריצוף

תפוצה	תאריך		תאריך		תאריך		תאריך		תאריך	עדכונים
אופיר - מפקד - איתם-ליעד	20.2.23	PDF	15.9.22	PDF						
קובי איתם	20.2.23	PDF	15.9.22	PDF					14.9.22	הוספת פרט 12

שריג-וקסמן אדריכלות נוף בע"מ

תל-אביב, רמת-החייל, הברזל 24 טל: 03-6488585 פקס: 03-6488787
www.g-sarig.co.il office@g-sarig.co.il

שם הפרויקט		
עפולה - תכנון נוף 1296 יח"ד		
תב"ע ג'\17000		
לעיון ○	**למכרז** ○	**לביצוע** ●
קנה מידה	**1:25**	
תאריך	04.06.15	
תכנן		
המבצע אחראי לבדיקת המידות ולהתאמתן במקום ועליו להודיע למתכנן על כל טעות או אי התאמה אין לקבוע מידות על ידי מדידה בשירטוט.		
תוכן חגיליון	**מספר חגיליון**	
פרטי מדרכות	**7.4**	
מספר הפרויקט	735/08/2014	

K: Afula-Elit\projekt \7-pratim.dwg