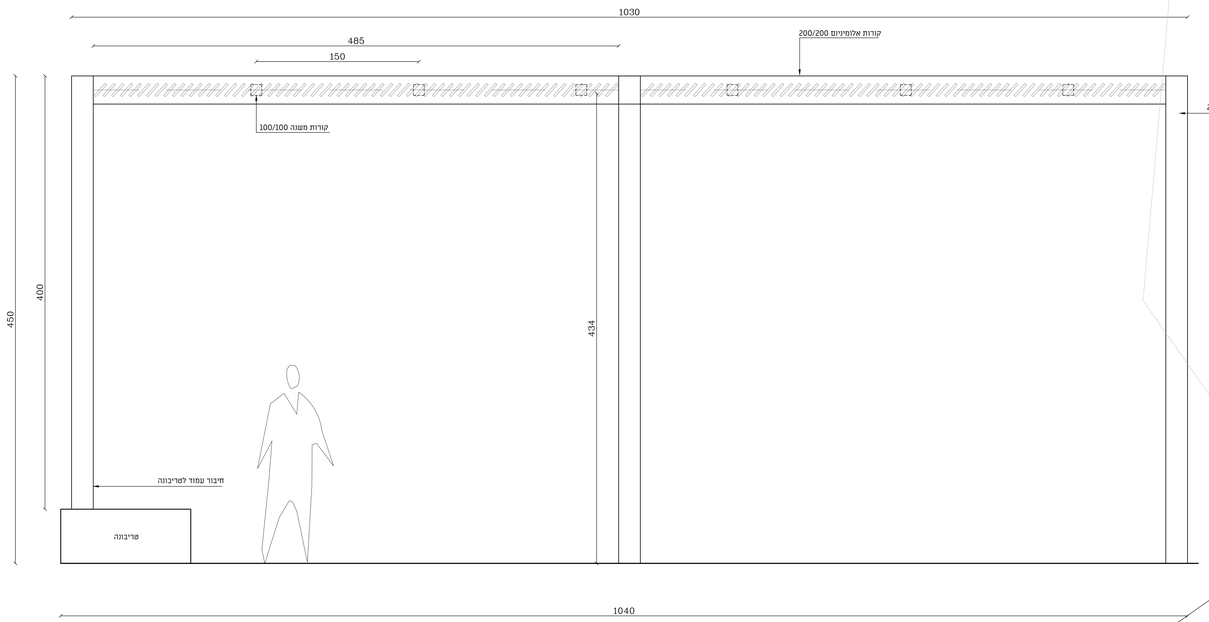

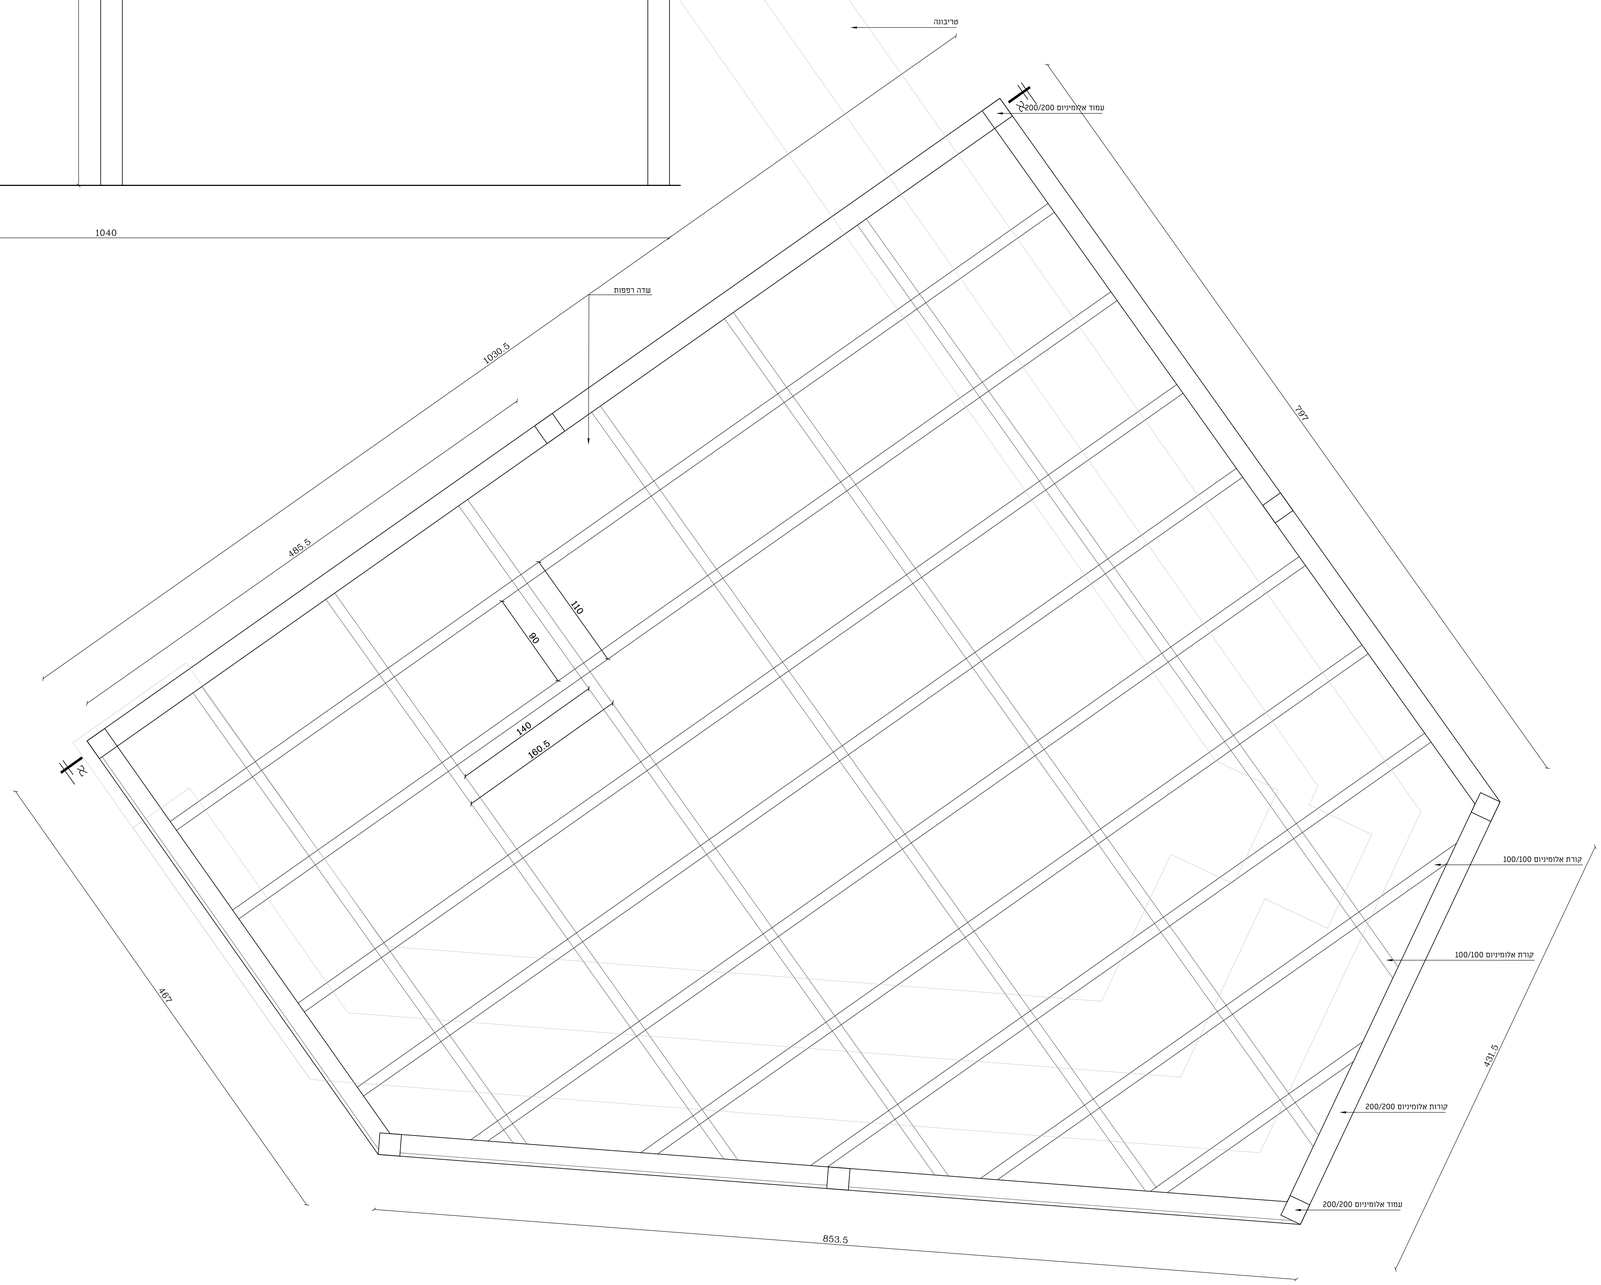

תוכנית

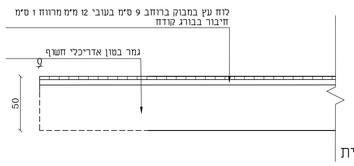

חזית

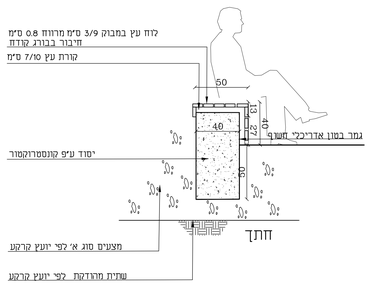

חתך

מספר פרט	שם הפרט
1	ריצוף שצפ
2	שביל עם אבן תעלה דו שיפועית
3	משטח דשא סינטטי
4	בית גידול לעץ גובל אבן שפה
5	מדרגות ומאחז יד
6	קיר ישיבה בחיפוי אבן
6.2	קיר ישיבה בחיפוי אבן ועץ
6.3	קיר ישיבה בחיפוי אבן עם אלמנט ניקוז בגב הקיר
7	קיר תמך
8	טריבונת ישיבה
8.2	מדרגות משולבות בטריבונה
9	עמודה האללה משולב תאורה
10	פרגולה שצפ 1216
11	פרגולה שצפ 7005
12	פרגולה שצפ 7003 - בוטל והוחלף בהצללה רגילה
13	מעקה בטיחות
14	מתקן אופניים
15	פח
16	ספסל יחיד
16.2	ספסל כפול
16.3	מערכת ישיבה נגישה
17	ברזייה

מהדורה	תאריך	מתכנים
1	22.10.25	מושים לביצוע

המצה	תאריך	עדכ	עדכ	תאריך	עדכ	תאריך	עדכ	תאריך	עדכ	תאריך	עדכ
דניאל פריקס עבי איתן	22.10.25	PDF לאמא									
קונסטרוקטור											
חשמל											
תאורה											
גרפיקה											
נגישות											
אגרונום											
אינסטלציה											

שריג וקסמן אדריכלות נוף בע"מ
הברזל 24, רמת החייל, תל אביב
office@g-sarig.co.il | 03-6488585
g-sarig.co.il

SARIG VAXMAN
LANDSCAPES FOR PEOPLE

לעיון	למכרז	לביצוע
●	○	○

מהדורה 1

שם הפרויקט
נפולה הצעירה שצפים שלב ב

קנה מידה	1:20
תכנן	רפי בראנס
תאריך	16.10.25

התכנון אחראי לקביעת המידות
המשמשים בתיק עפ"י הסדיון
המסמכים מל כל מנוה אי המשמה
אין לקבוע מידות על יד מידה בשטח

מס' גיליון 49

תוכן הגיליון
פרטים