




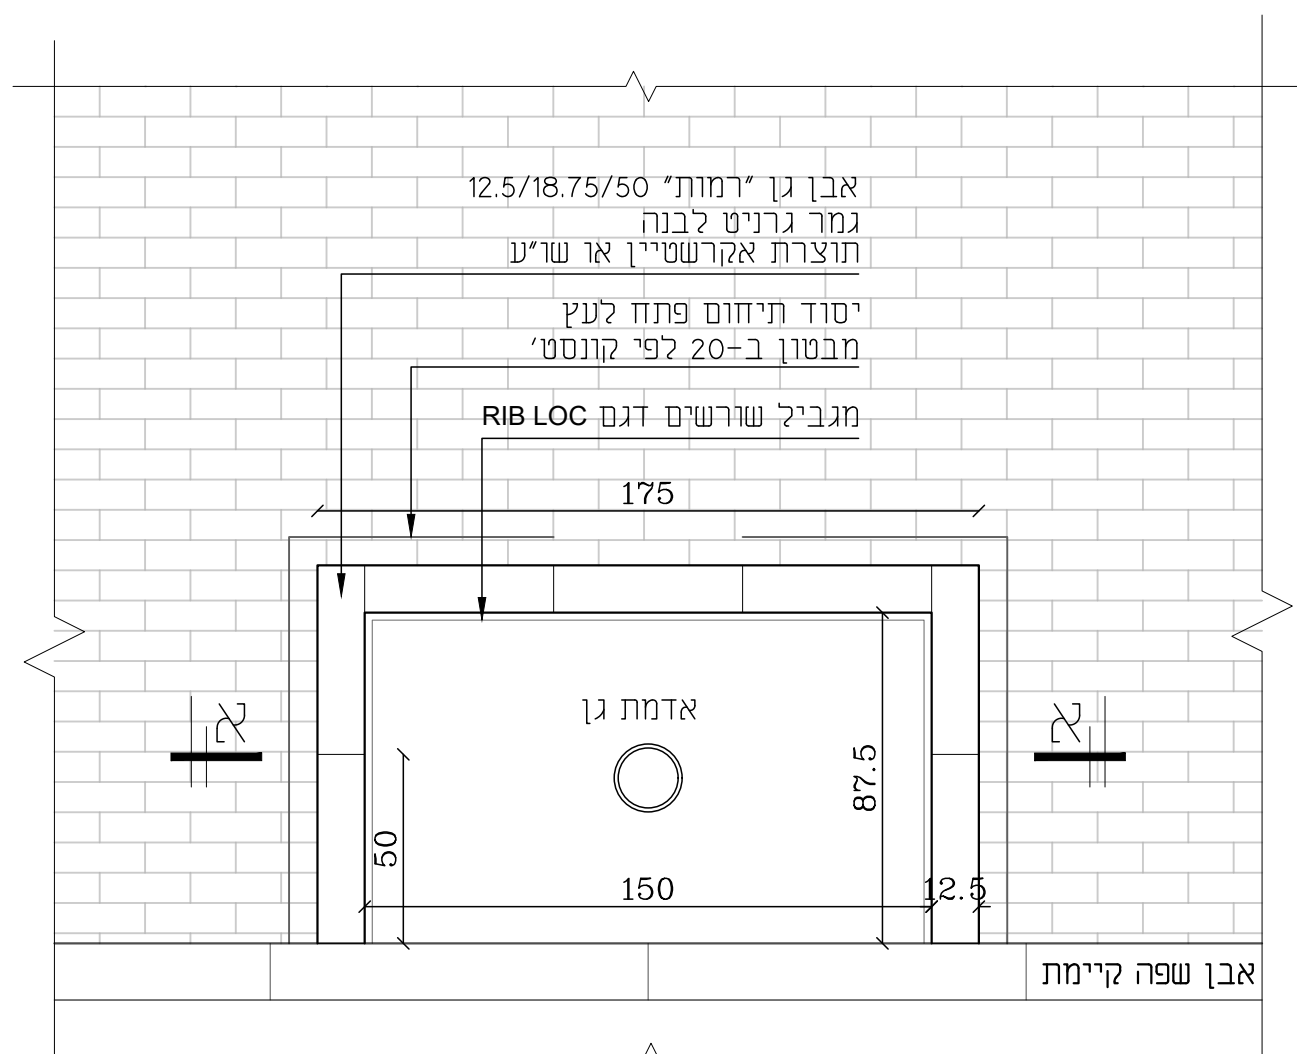


תוכנית

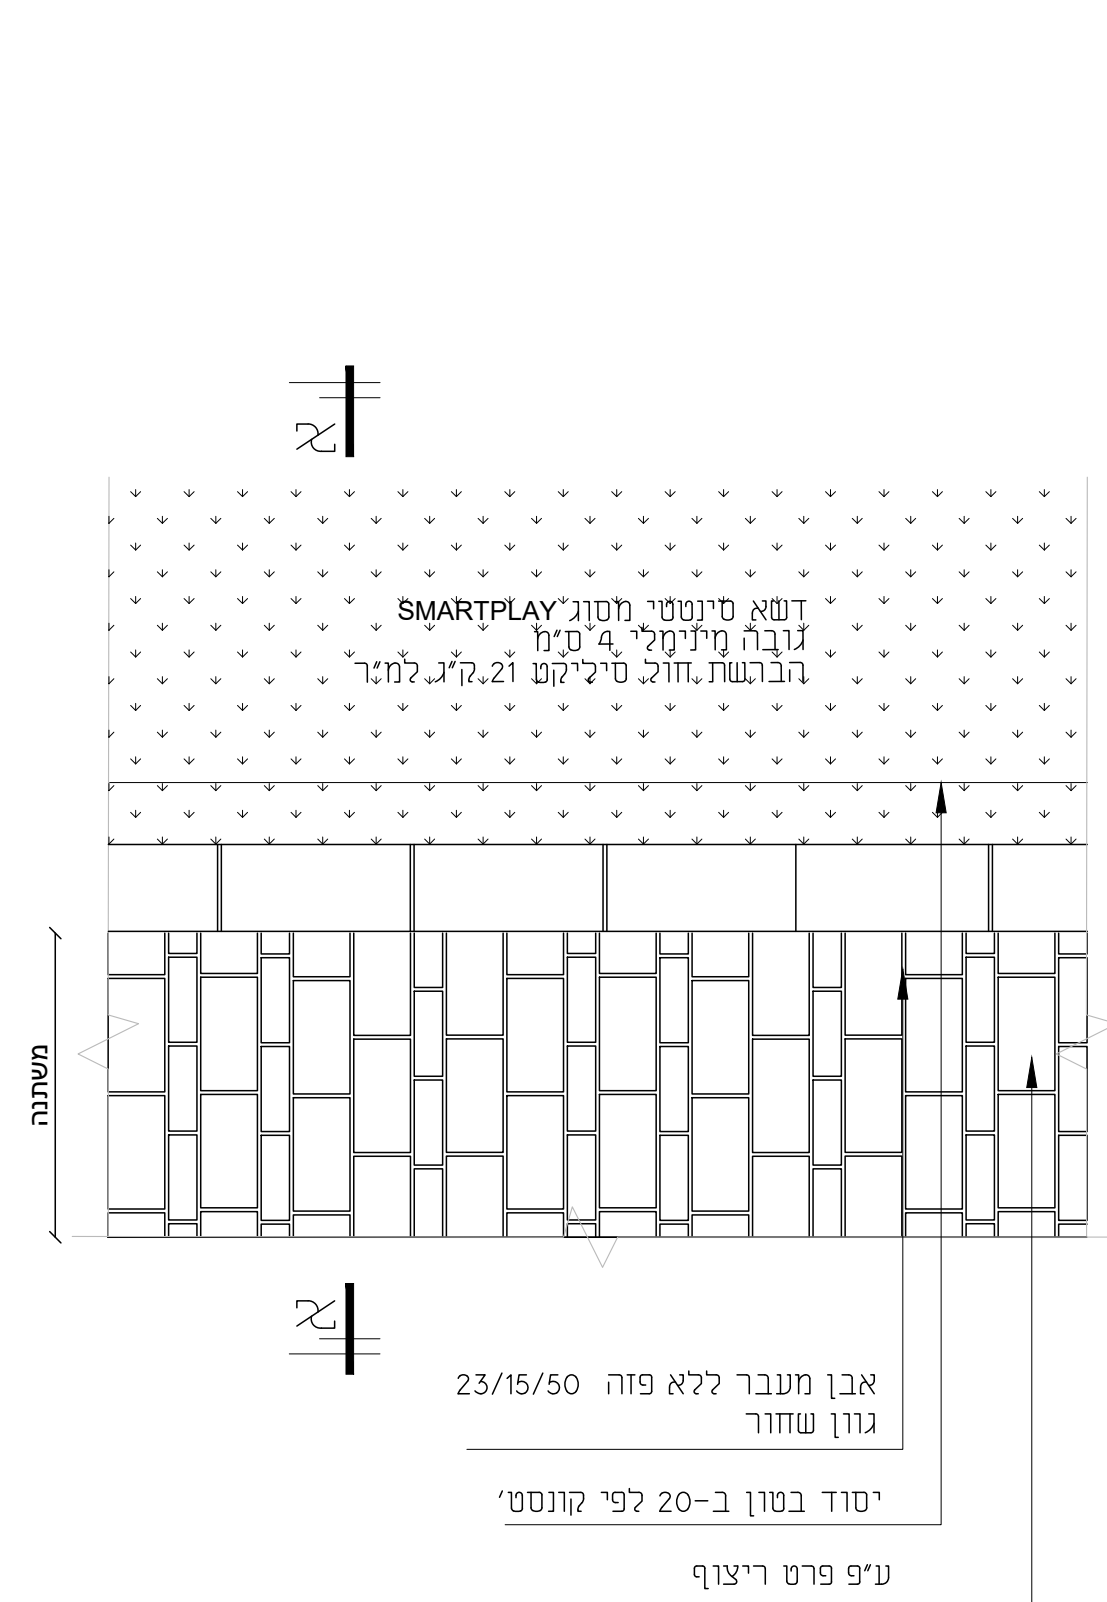


תוכנית

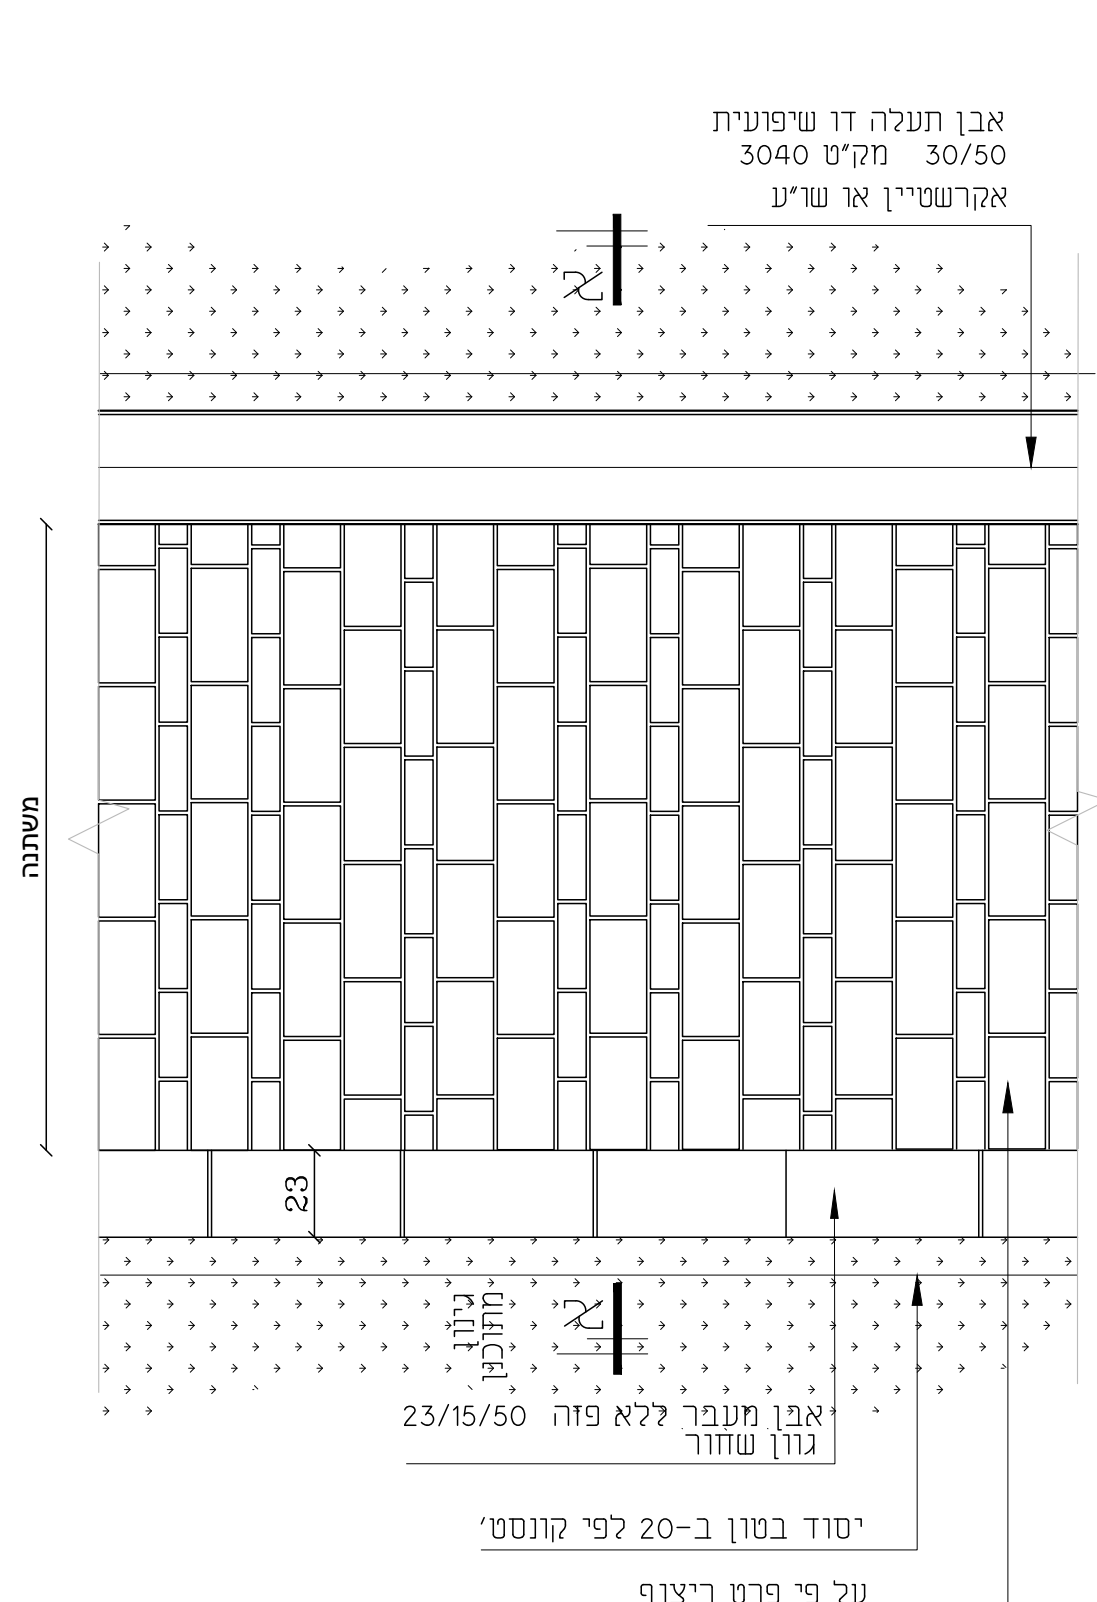


תוכנית

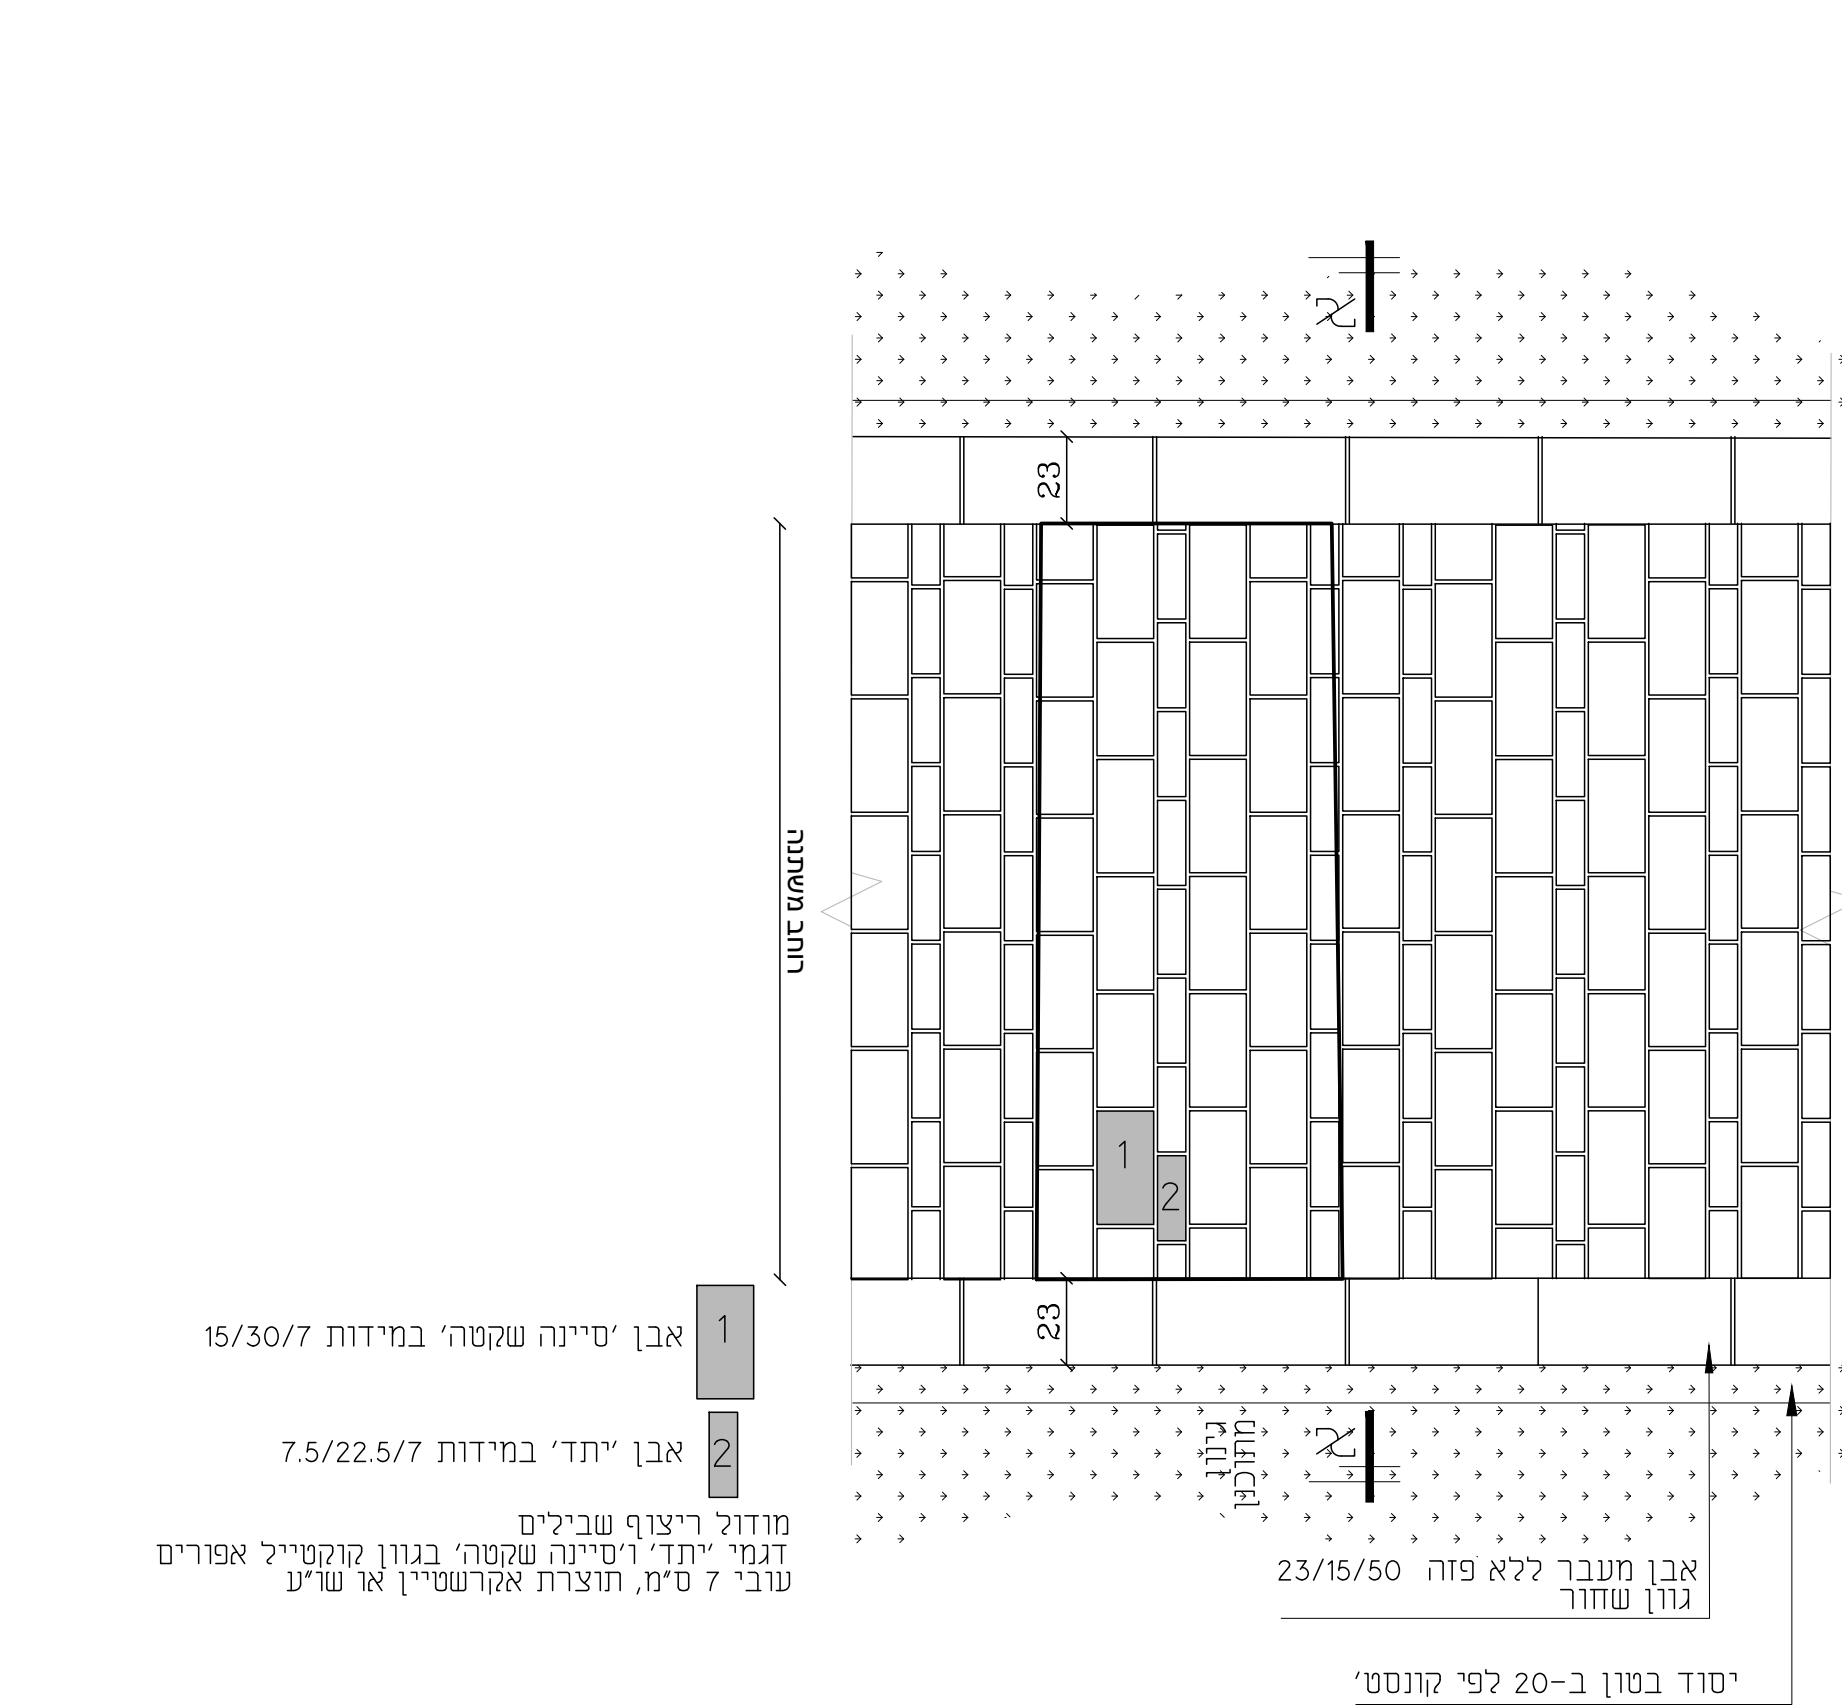


תוכנית

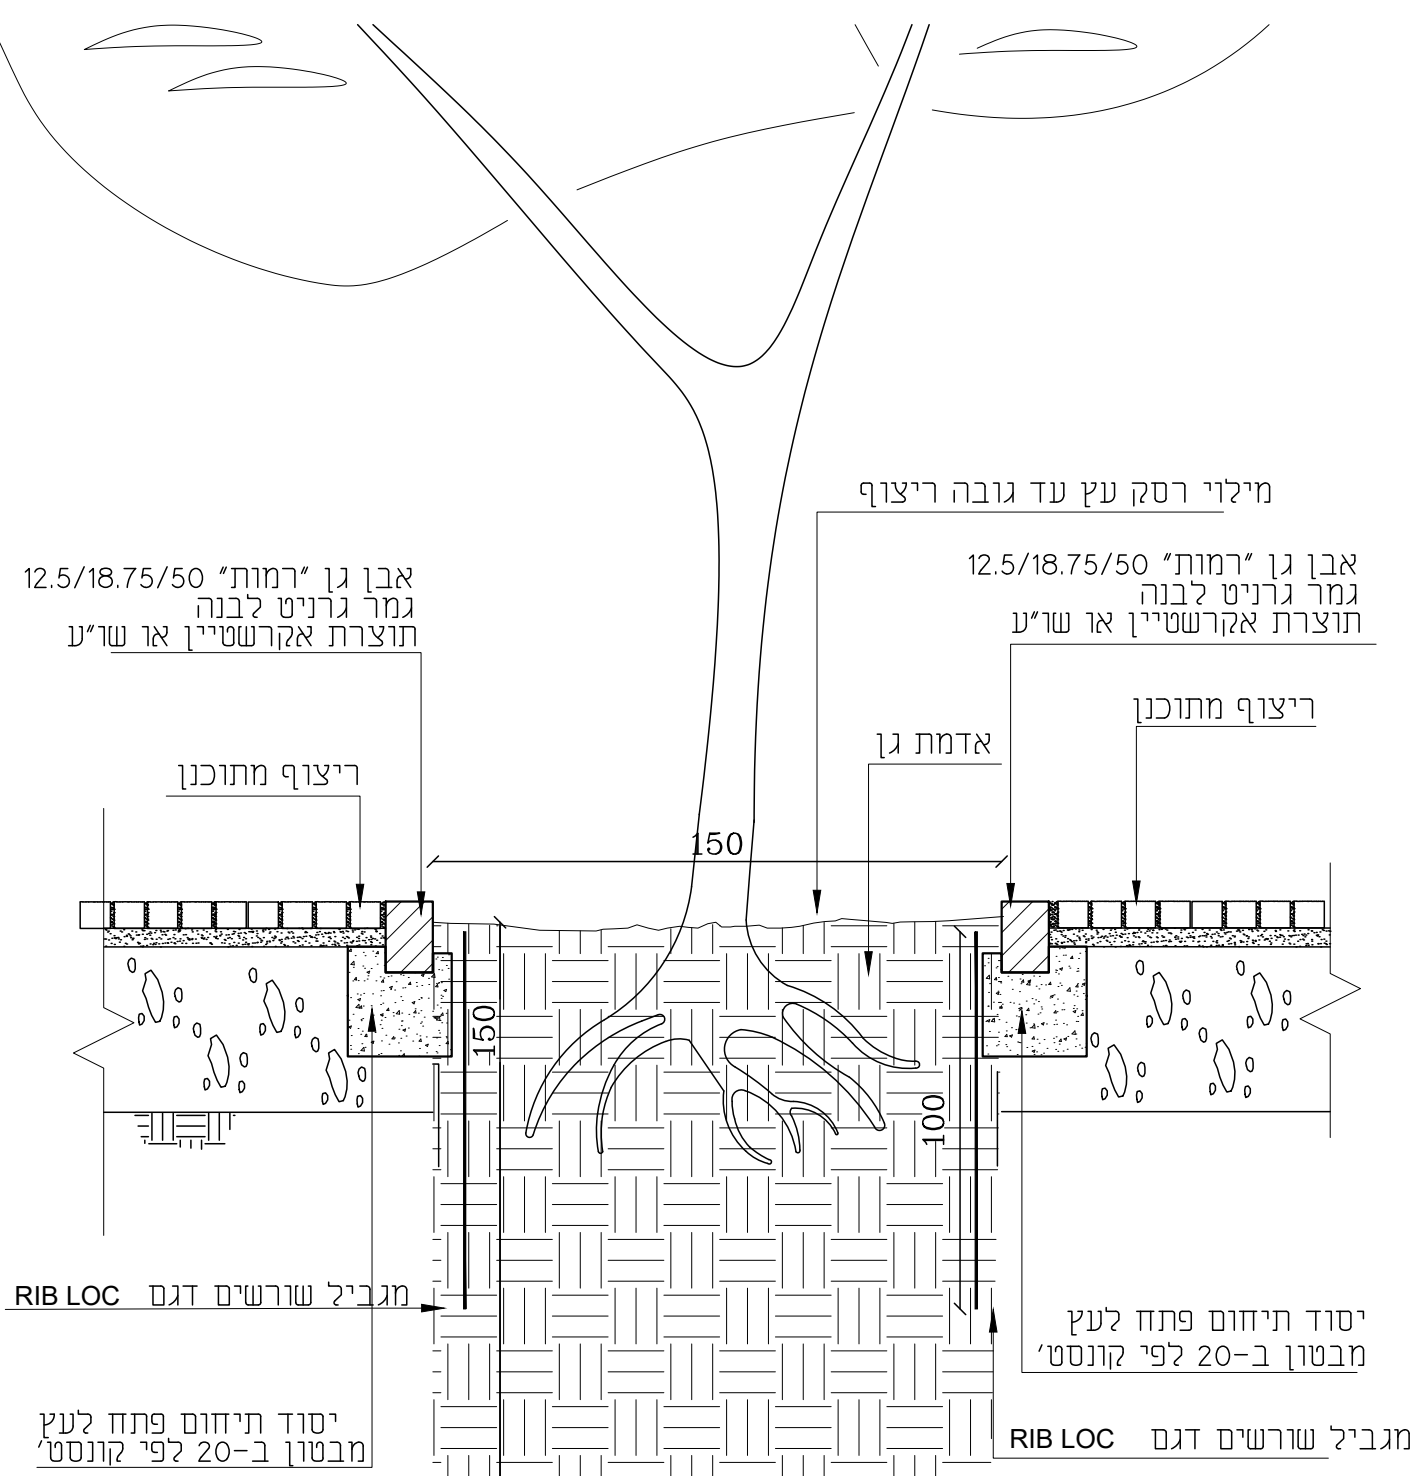


חתך א-א קנ"נ 1:20

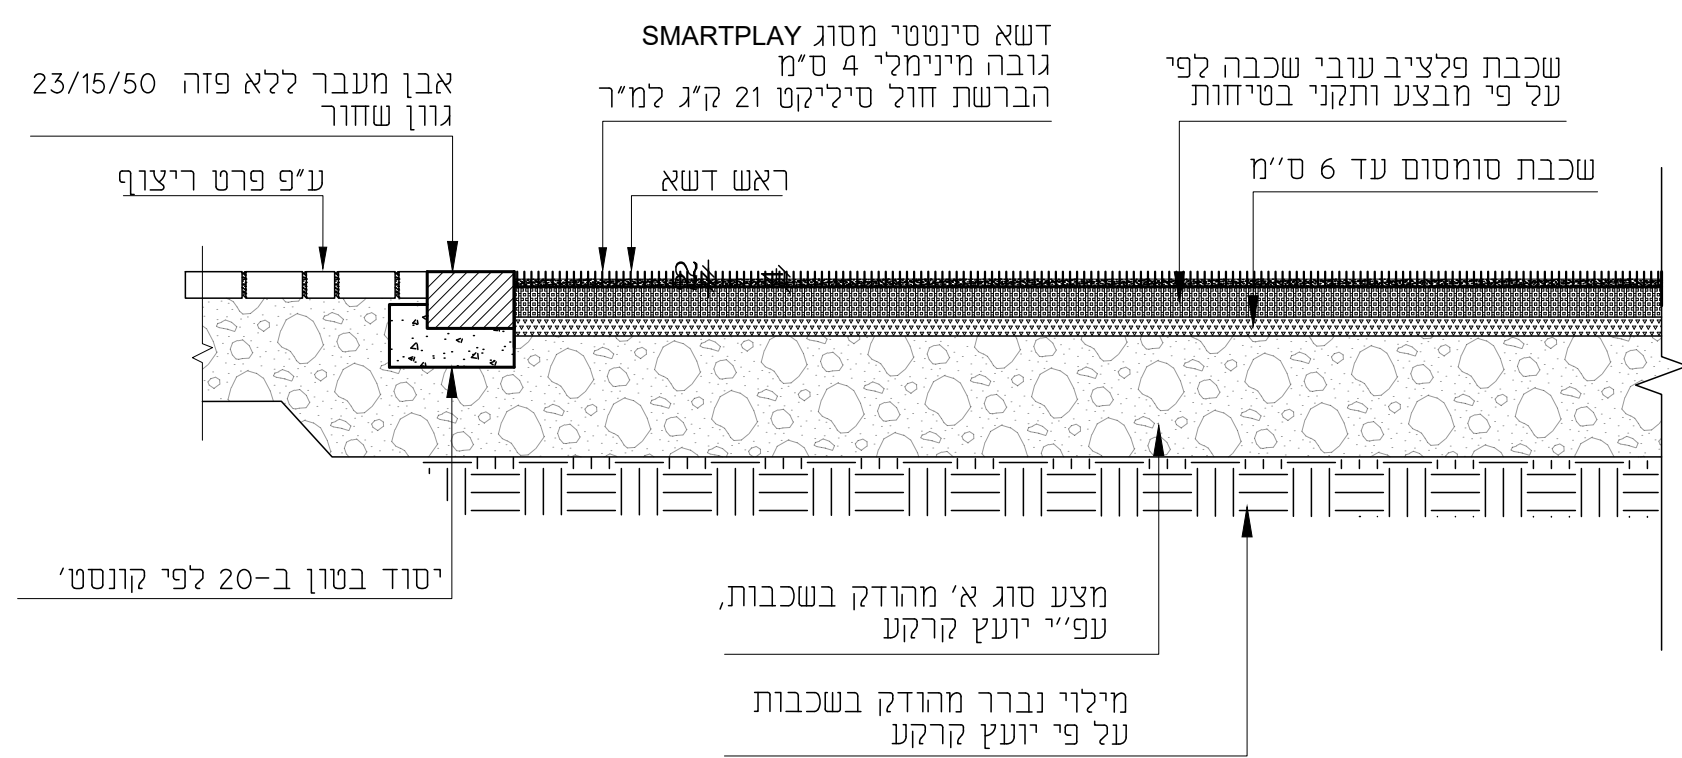

חתך א-א קנ"ח 1:20

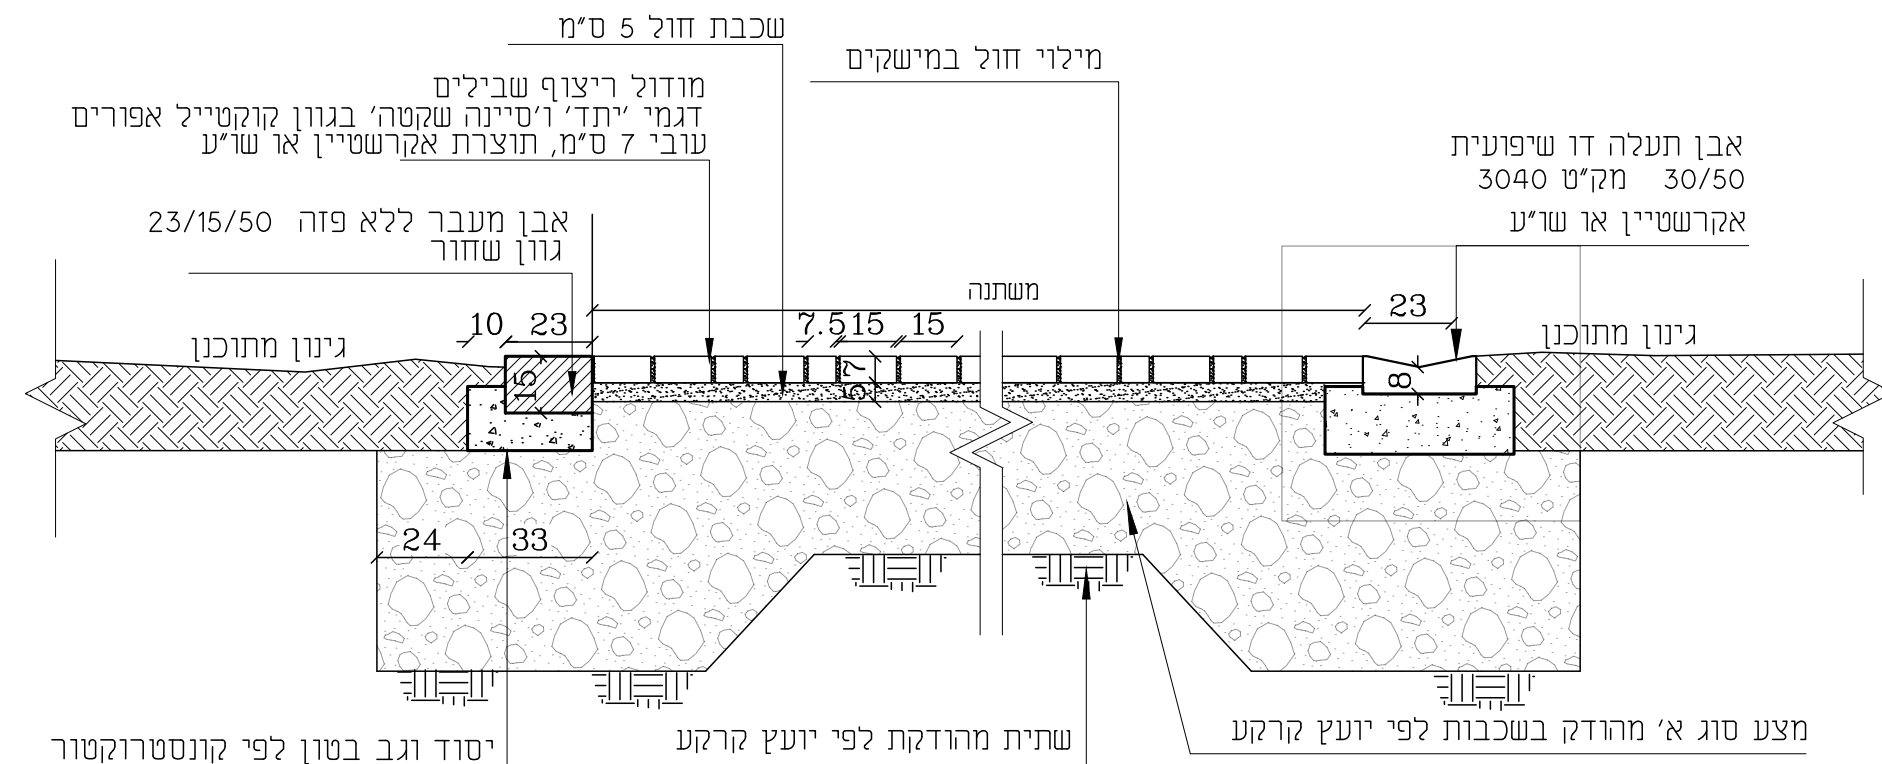

חתך א-א קנ"נ 1:20

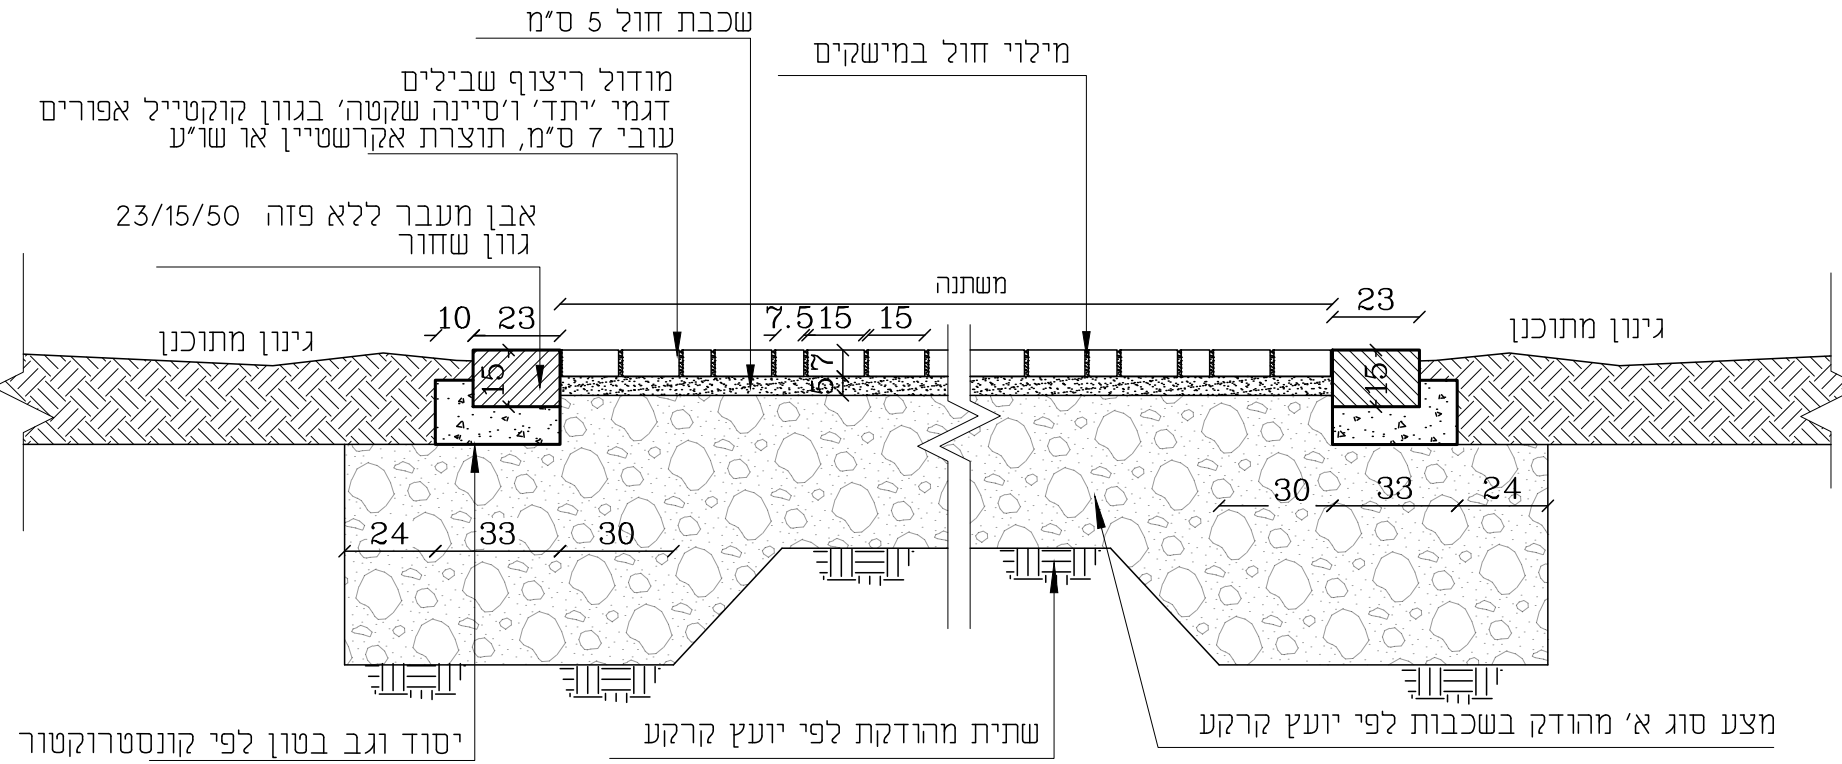

חתך א-א קנ"נ 1:20

ריצוף שצ"פ
קנ"מ 1:20


שביל עם ר
קנ"מ 1:20

מִשְׁטַח דְּשֵׁא סִינְתִי קנ"ח 1:20 3


פרט גומה לעץ גובל אבן שפה קנ"מ 1:20 4

הערה:


- במידה ובתחתית החפירה למבנה מתגלה חרסית מסוג **A-6** או **A-7-6** יש לבצע החפצת קרקע. החלפת חרסית תבוצע עד לסילוק מלא של שכבות החרסית או עד לעומק של 1 מ' מפני האספלט, הגבוה מביניהם.
- יש להרעם ממישקים בין שורות הריצופים.
- כיוון הנחת הריצופים יבוצע לפי תכנית שלד גברים

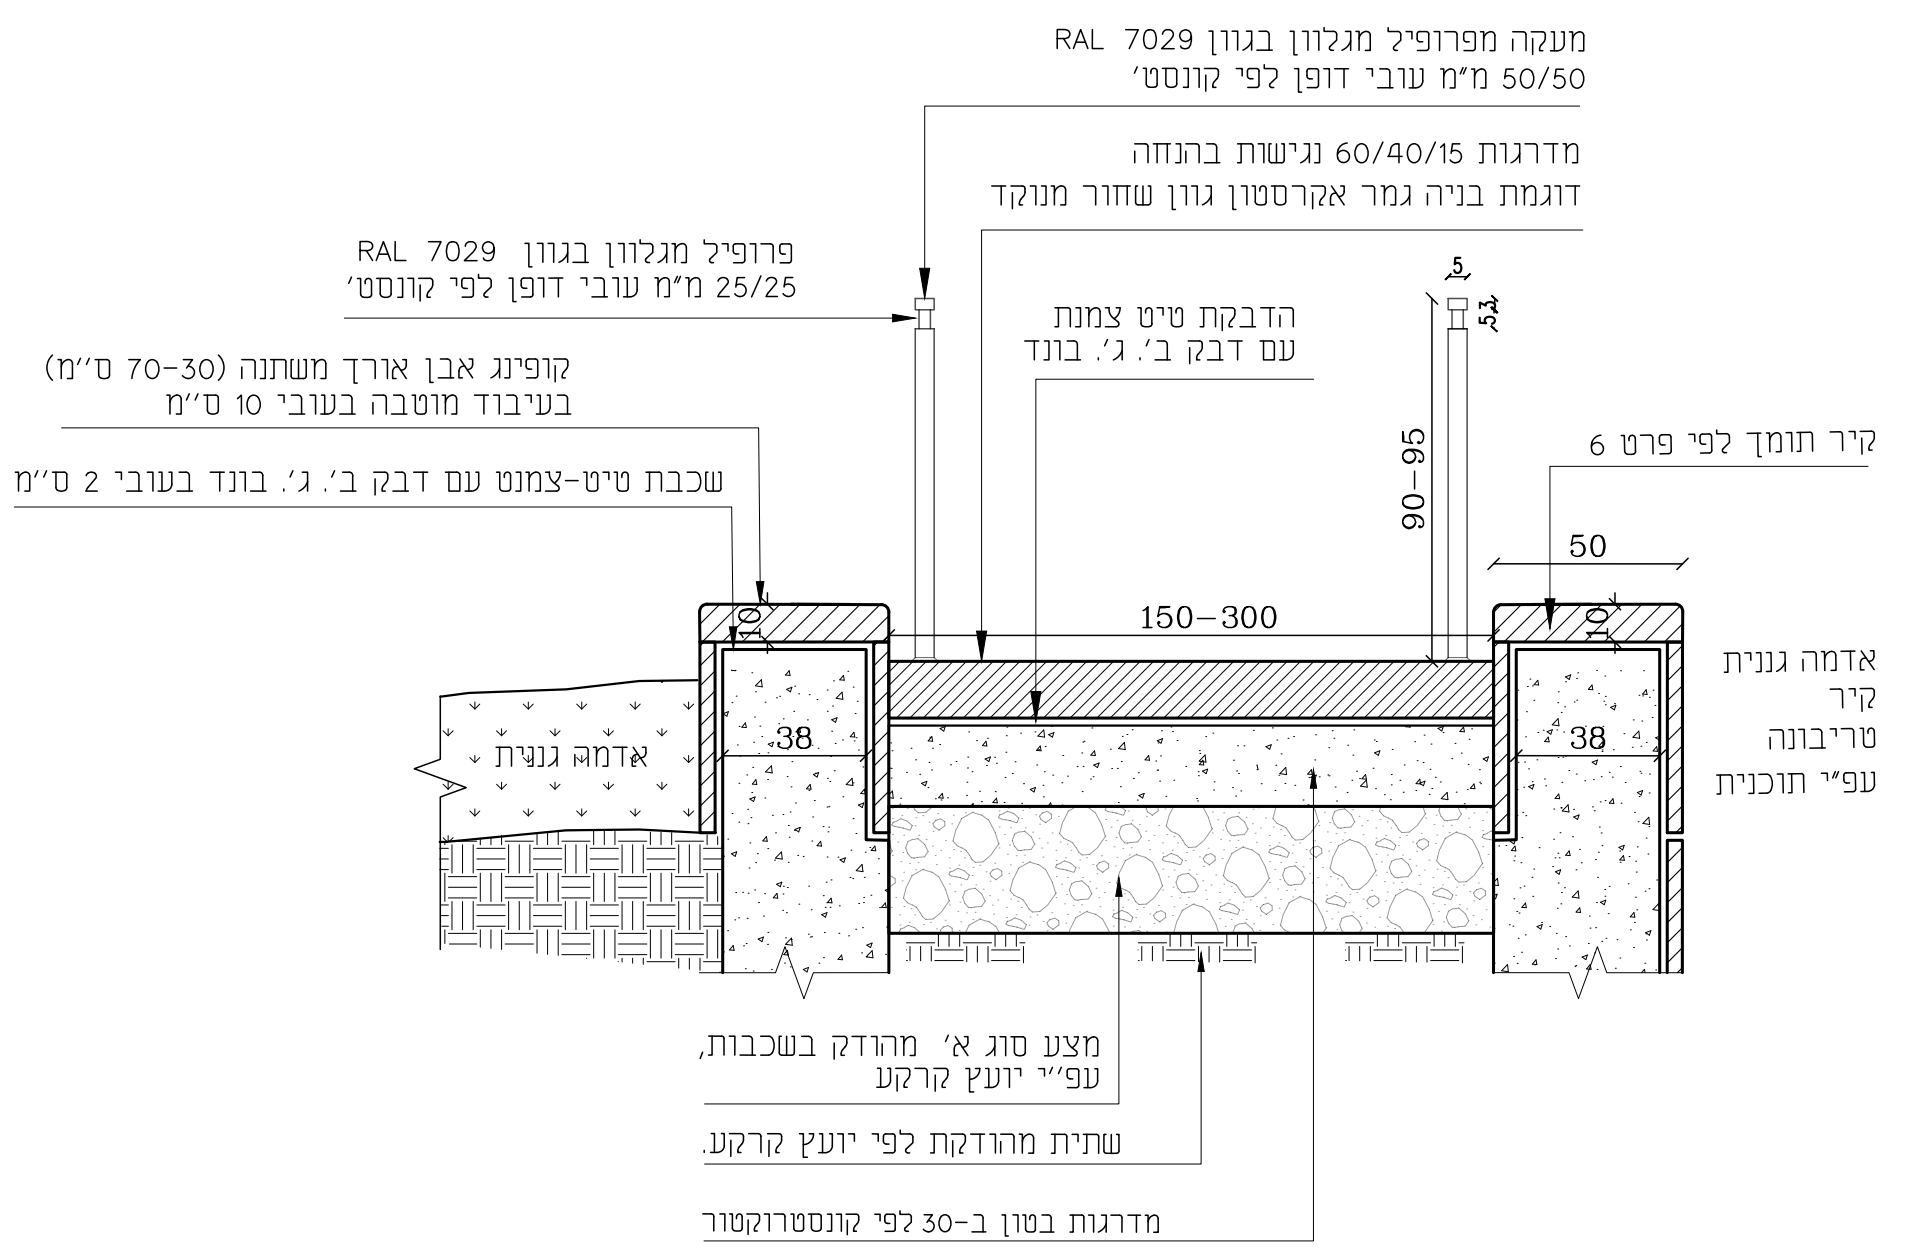

חתך ב-ב קנ"מ 1:20

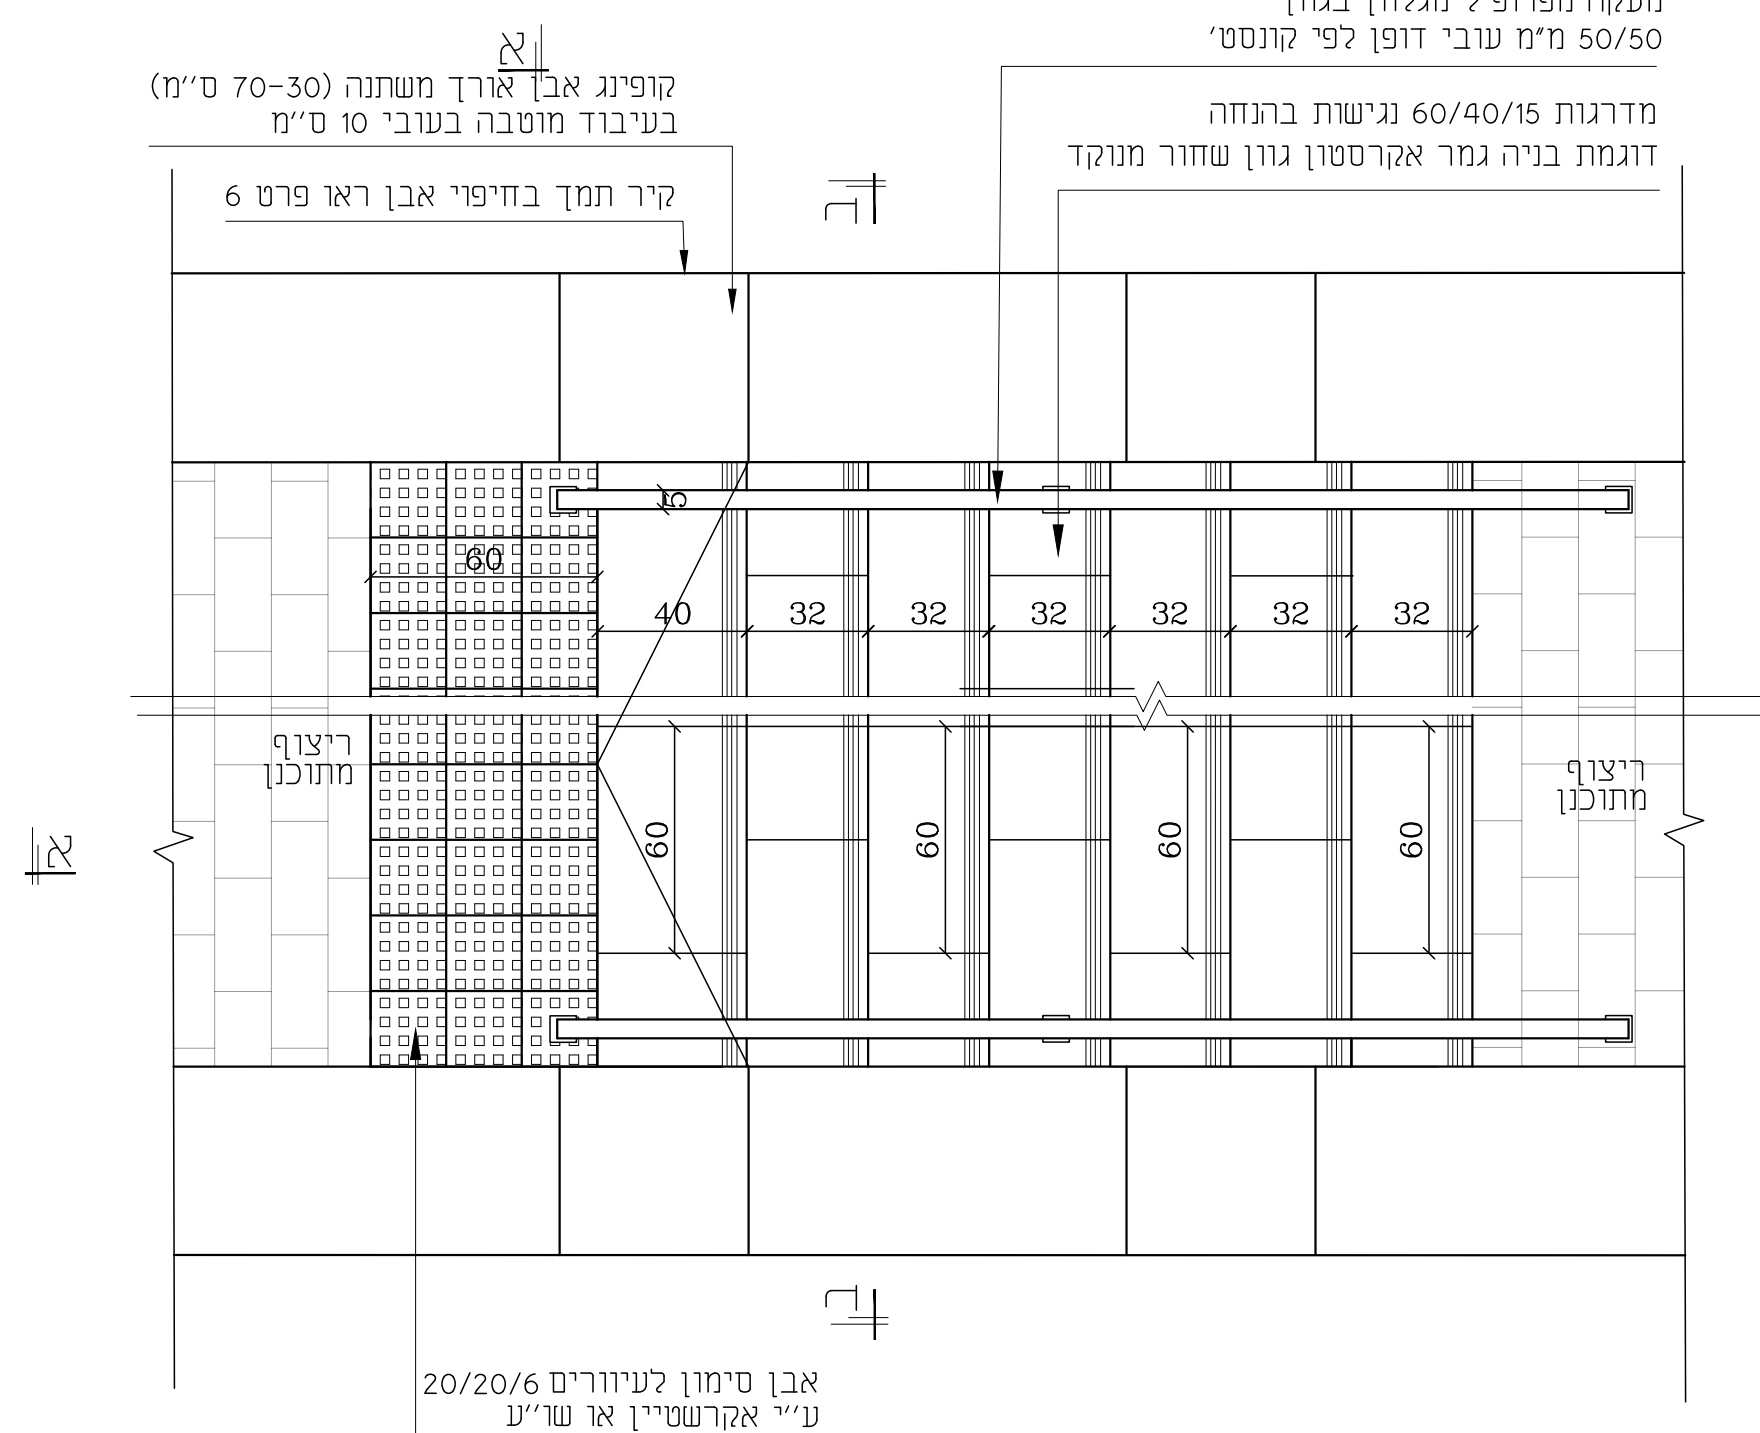

תוכנית

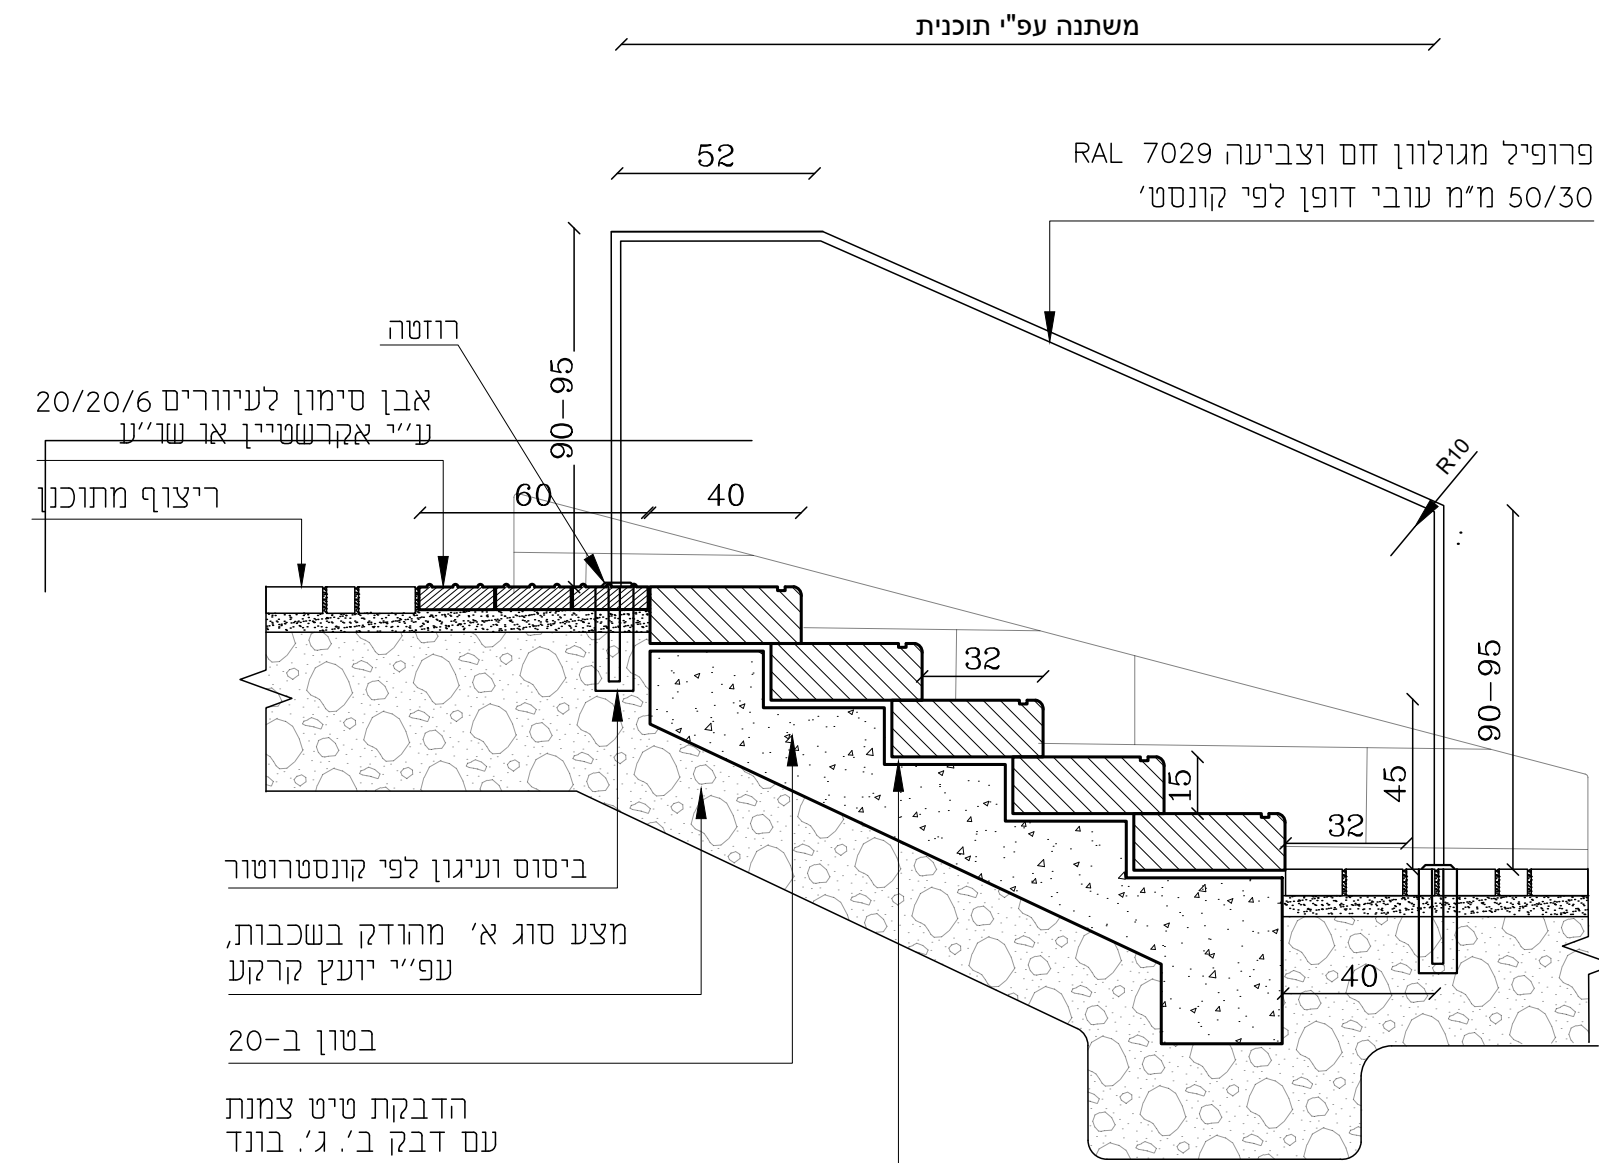

חתך א-א קנ"נ 1:20

מדרגות אבן טרומית ומאחז יד קנ"מ 1:20

מספר פרט	שם הפרט
1	רצוף צפצ
2	שביב עם אבן תעלה דו שיפועית
3	משטח דשא סינטיטי
4	בית גידול לעץ גובל אבן ספה
5	מדורות ומאחז יד
6	קיר ישיבה בחיפוי אבן
6.2	קיר ישיבה בחיפוי אבן ועץ
6.3	קיר ישיבה בחיפוי אבן עם אלמנט ניקוז בגב הקיר
7	קיר תמך
8	טריבורט ישיבה
8.2	מדורות משולבות בטריבורט
9	עמודה הצללה משולב תאורה
10	פרגולה ספצ 1216
11	פרגולה ספצ 7005
12	פרגולה ספצ 7003 - בוטל והוחלף בהצללה גיזילה
13	מעקה בנייתות
14	מתקן אופניים
15	פח
16	ספסל יחיד
16.2	ספסל כפול
16.3	מערכת ישיבה נגישה
17	ברזיה

[illegible][illegible]