



פרט קיר ישיבה בגירסאותיו

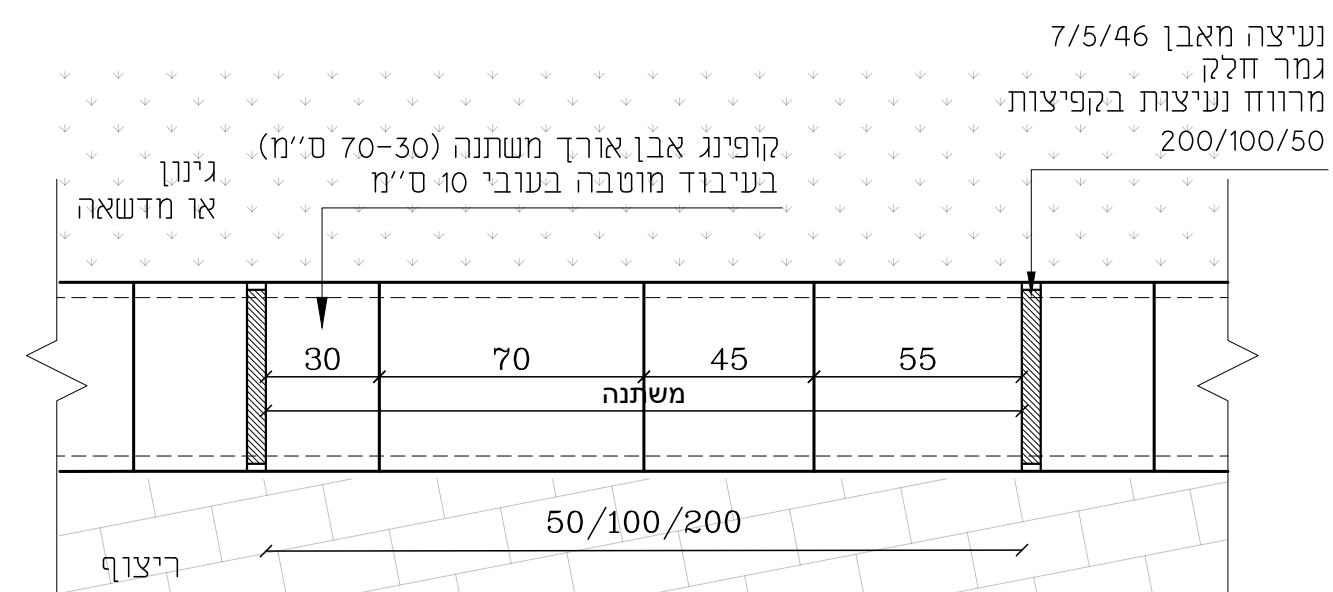

תוכנית

קיר ישיבה בחיפוי אבן עם חריצים


קנ"ח 1:20

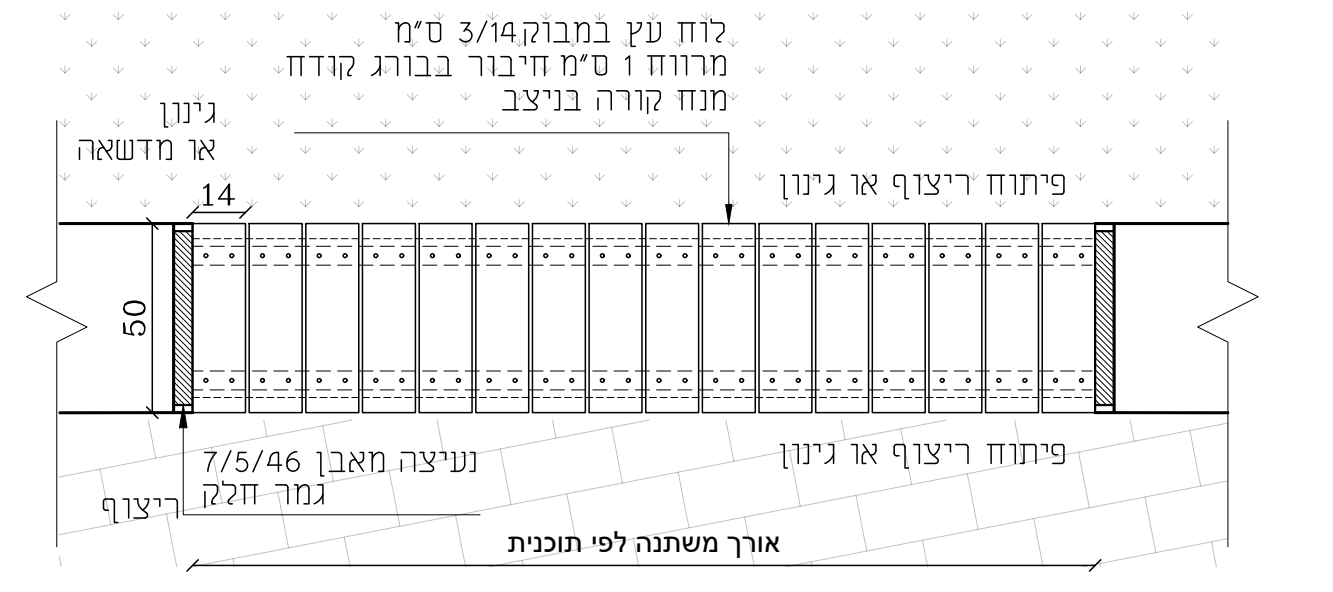

תוכנית

קיר ישיבה בחיפוי אבן ועץ


קנ"ח 1:20

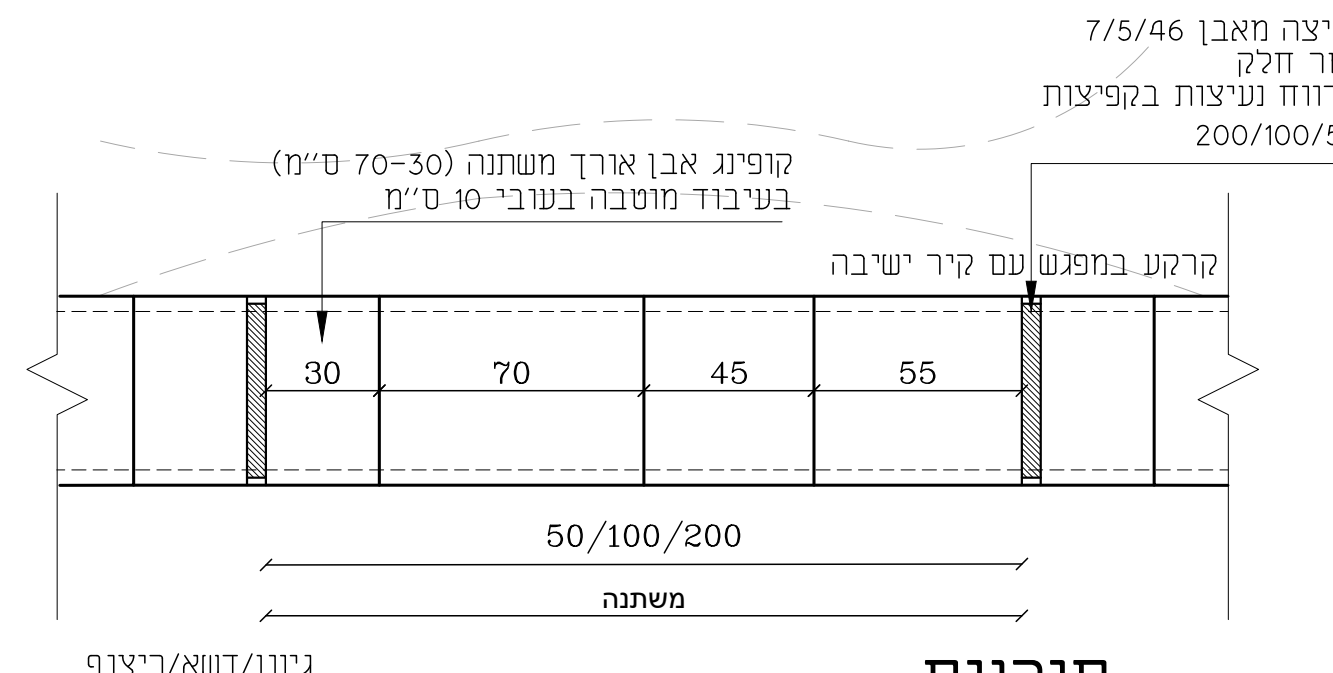


תוכנית

קיר ישיבה בחיפוי אבן ואלמנט ניקוז בגב הקיר


קנ"ח 1:20

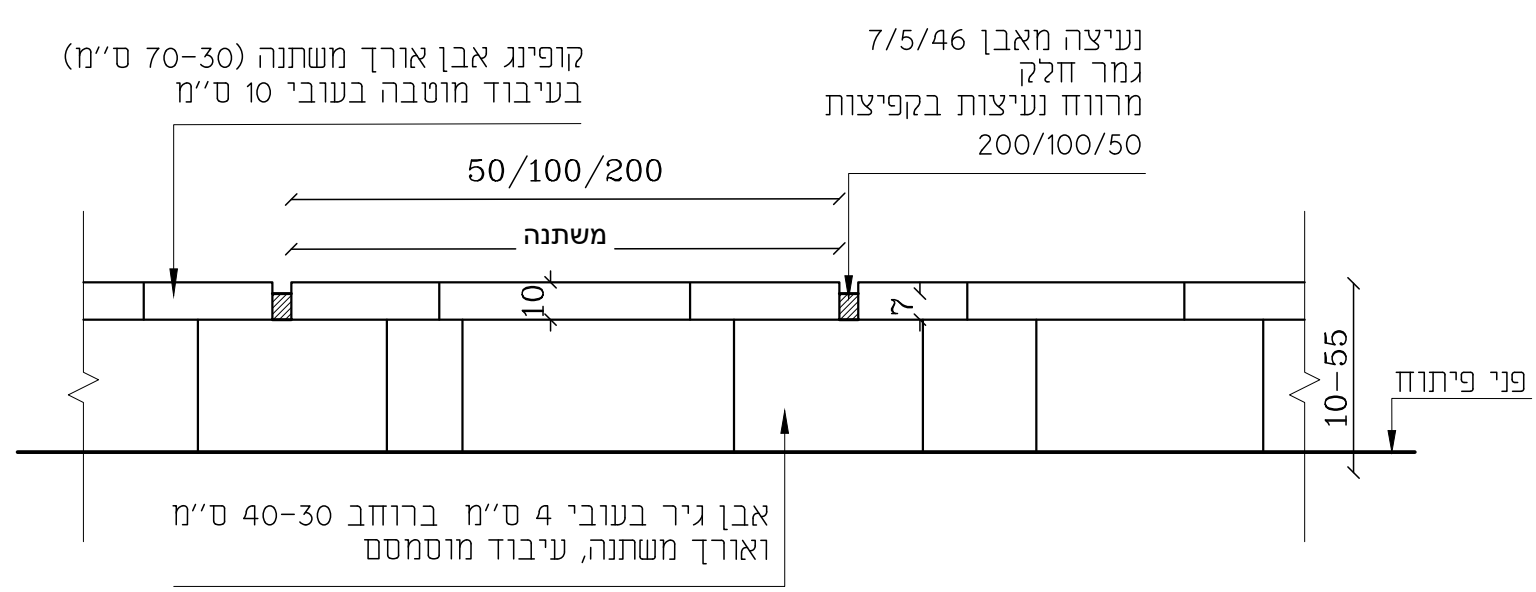


חזית אזור חיפוי עץ

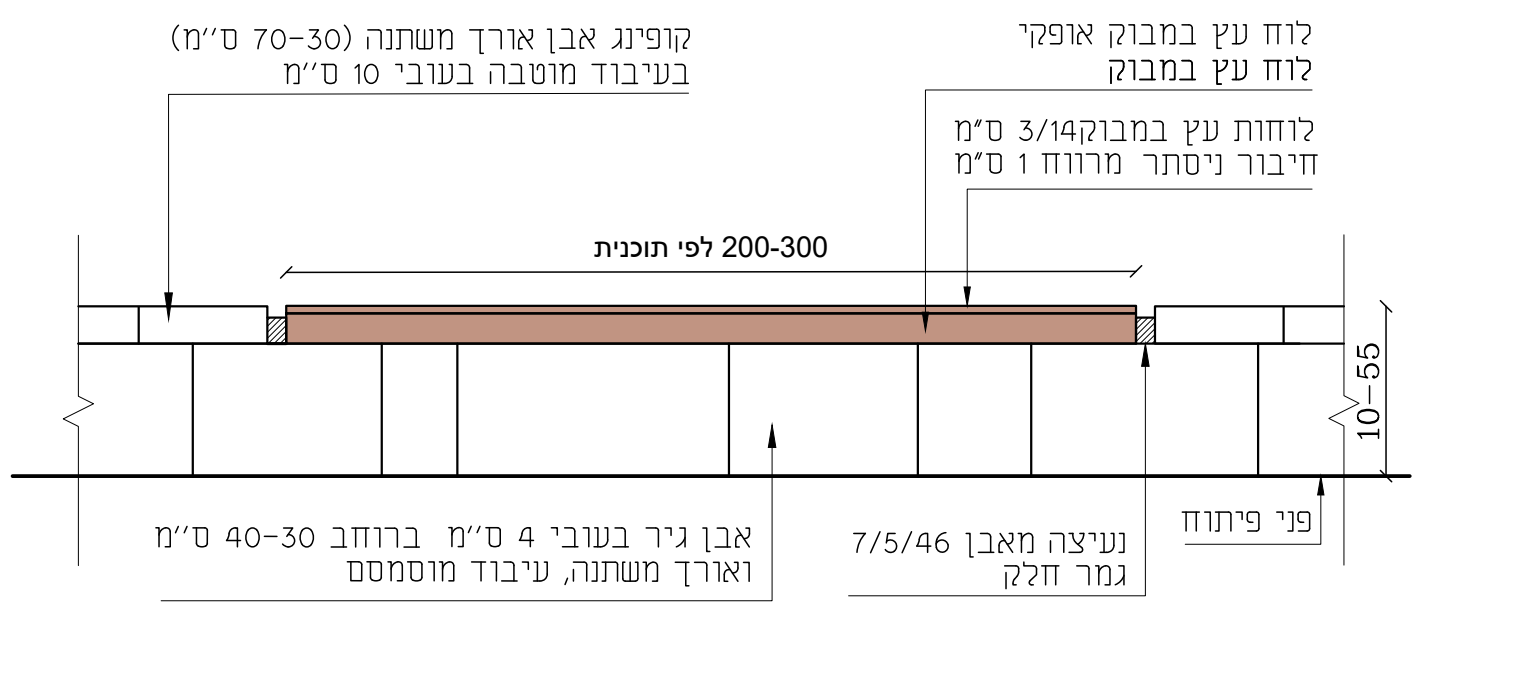


חזית אזור חיפוי עץ

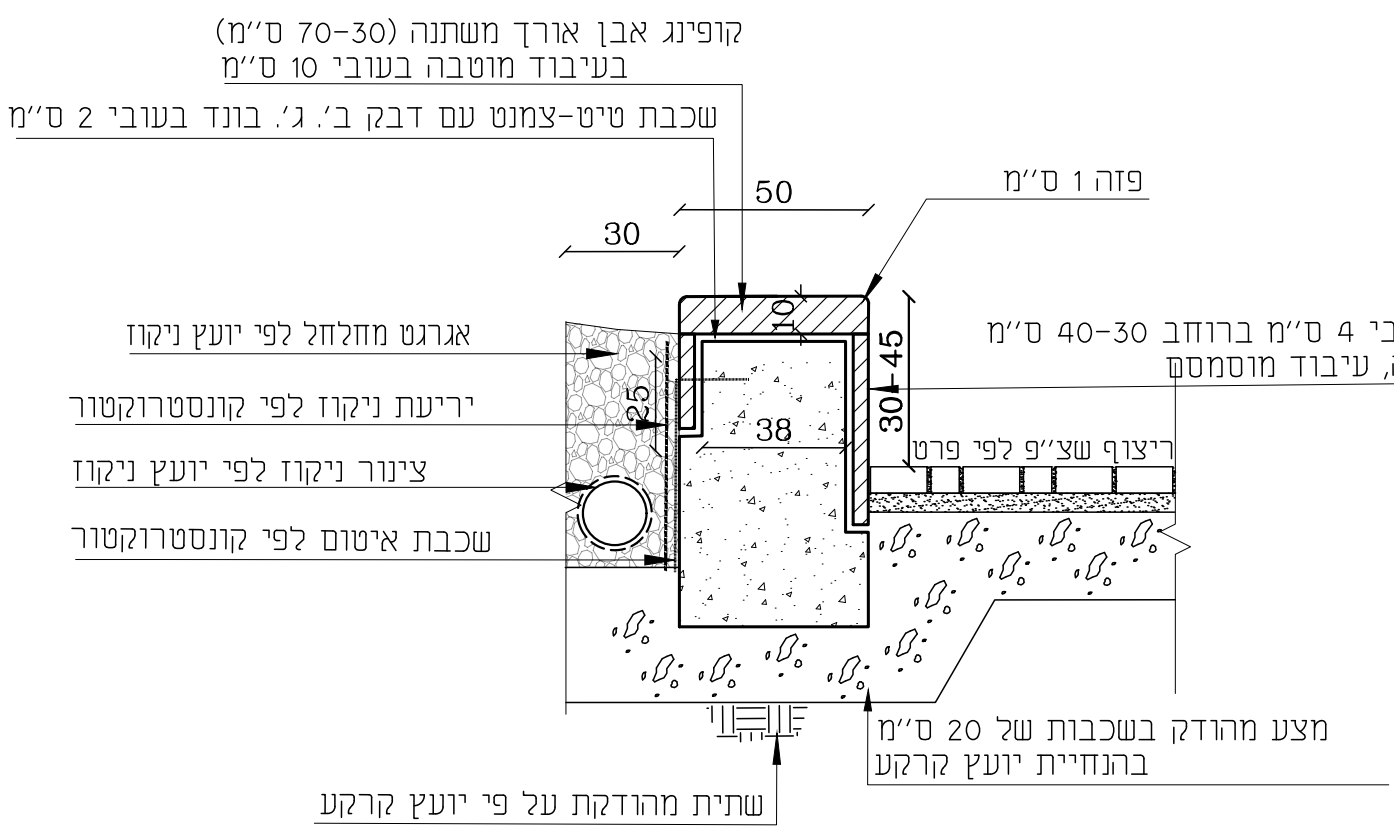

חתך ג-ג קנ"מ 1:20

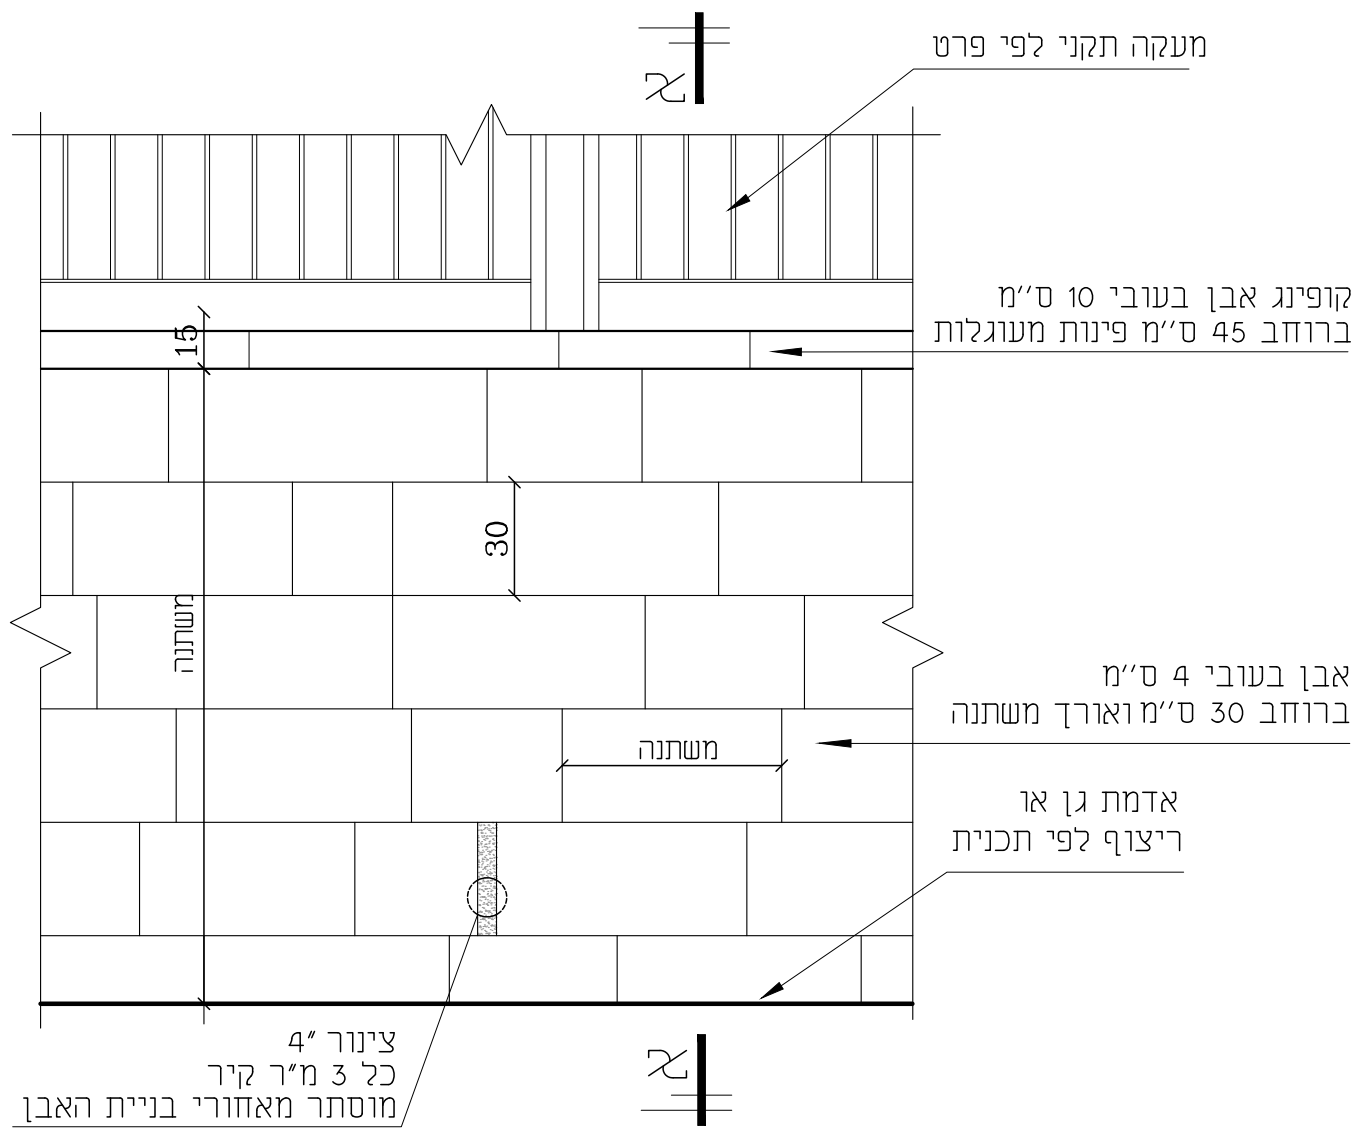


חזית

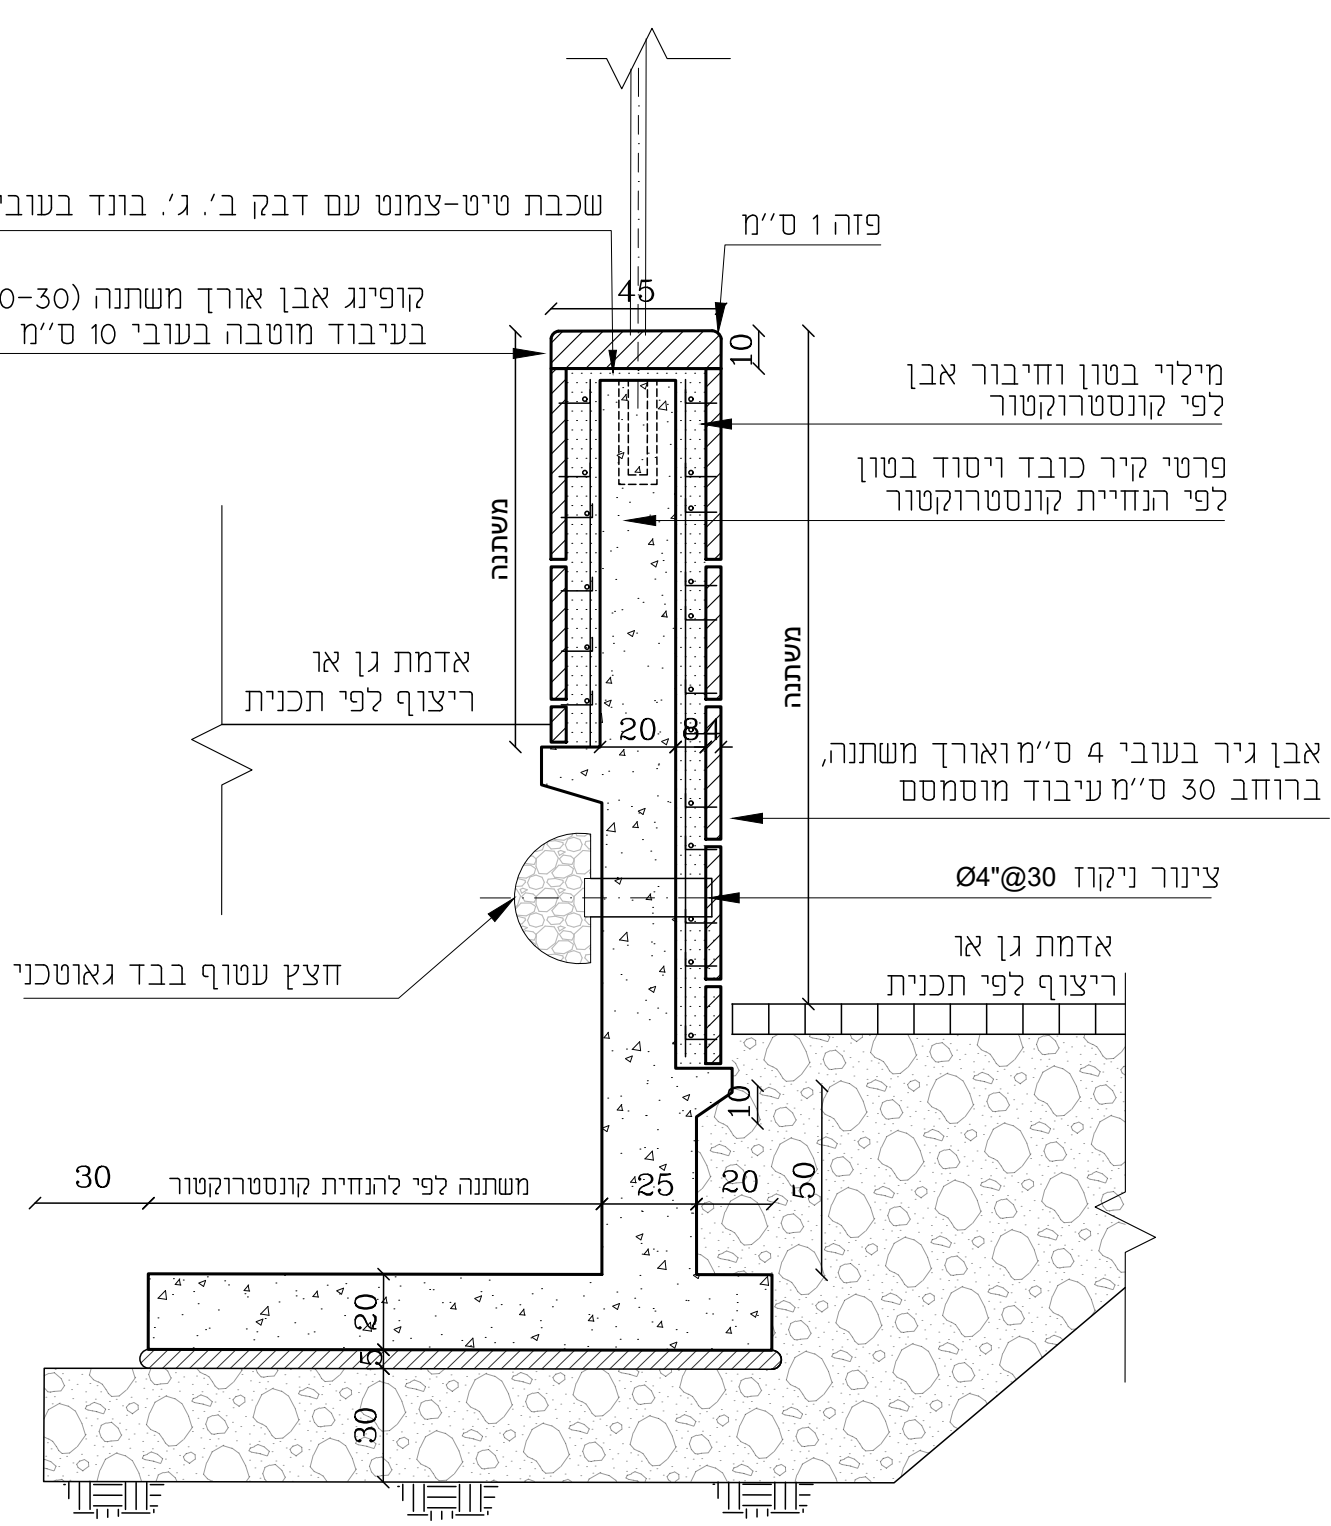


חתך א-א קנ"מ 1:20

פרט קיר תמר ומעקה


קנ"ח 1:20

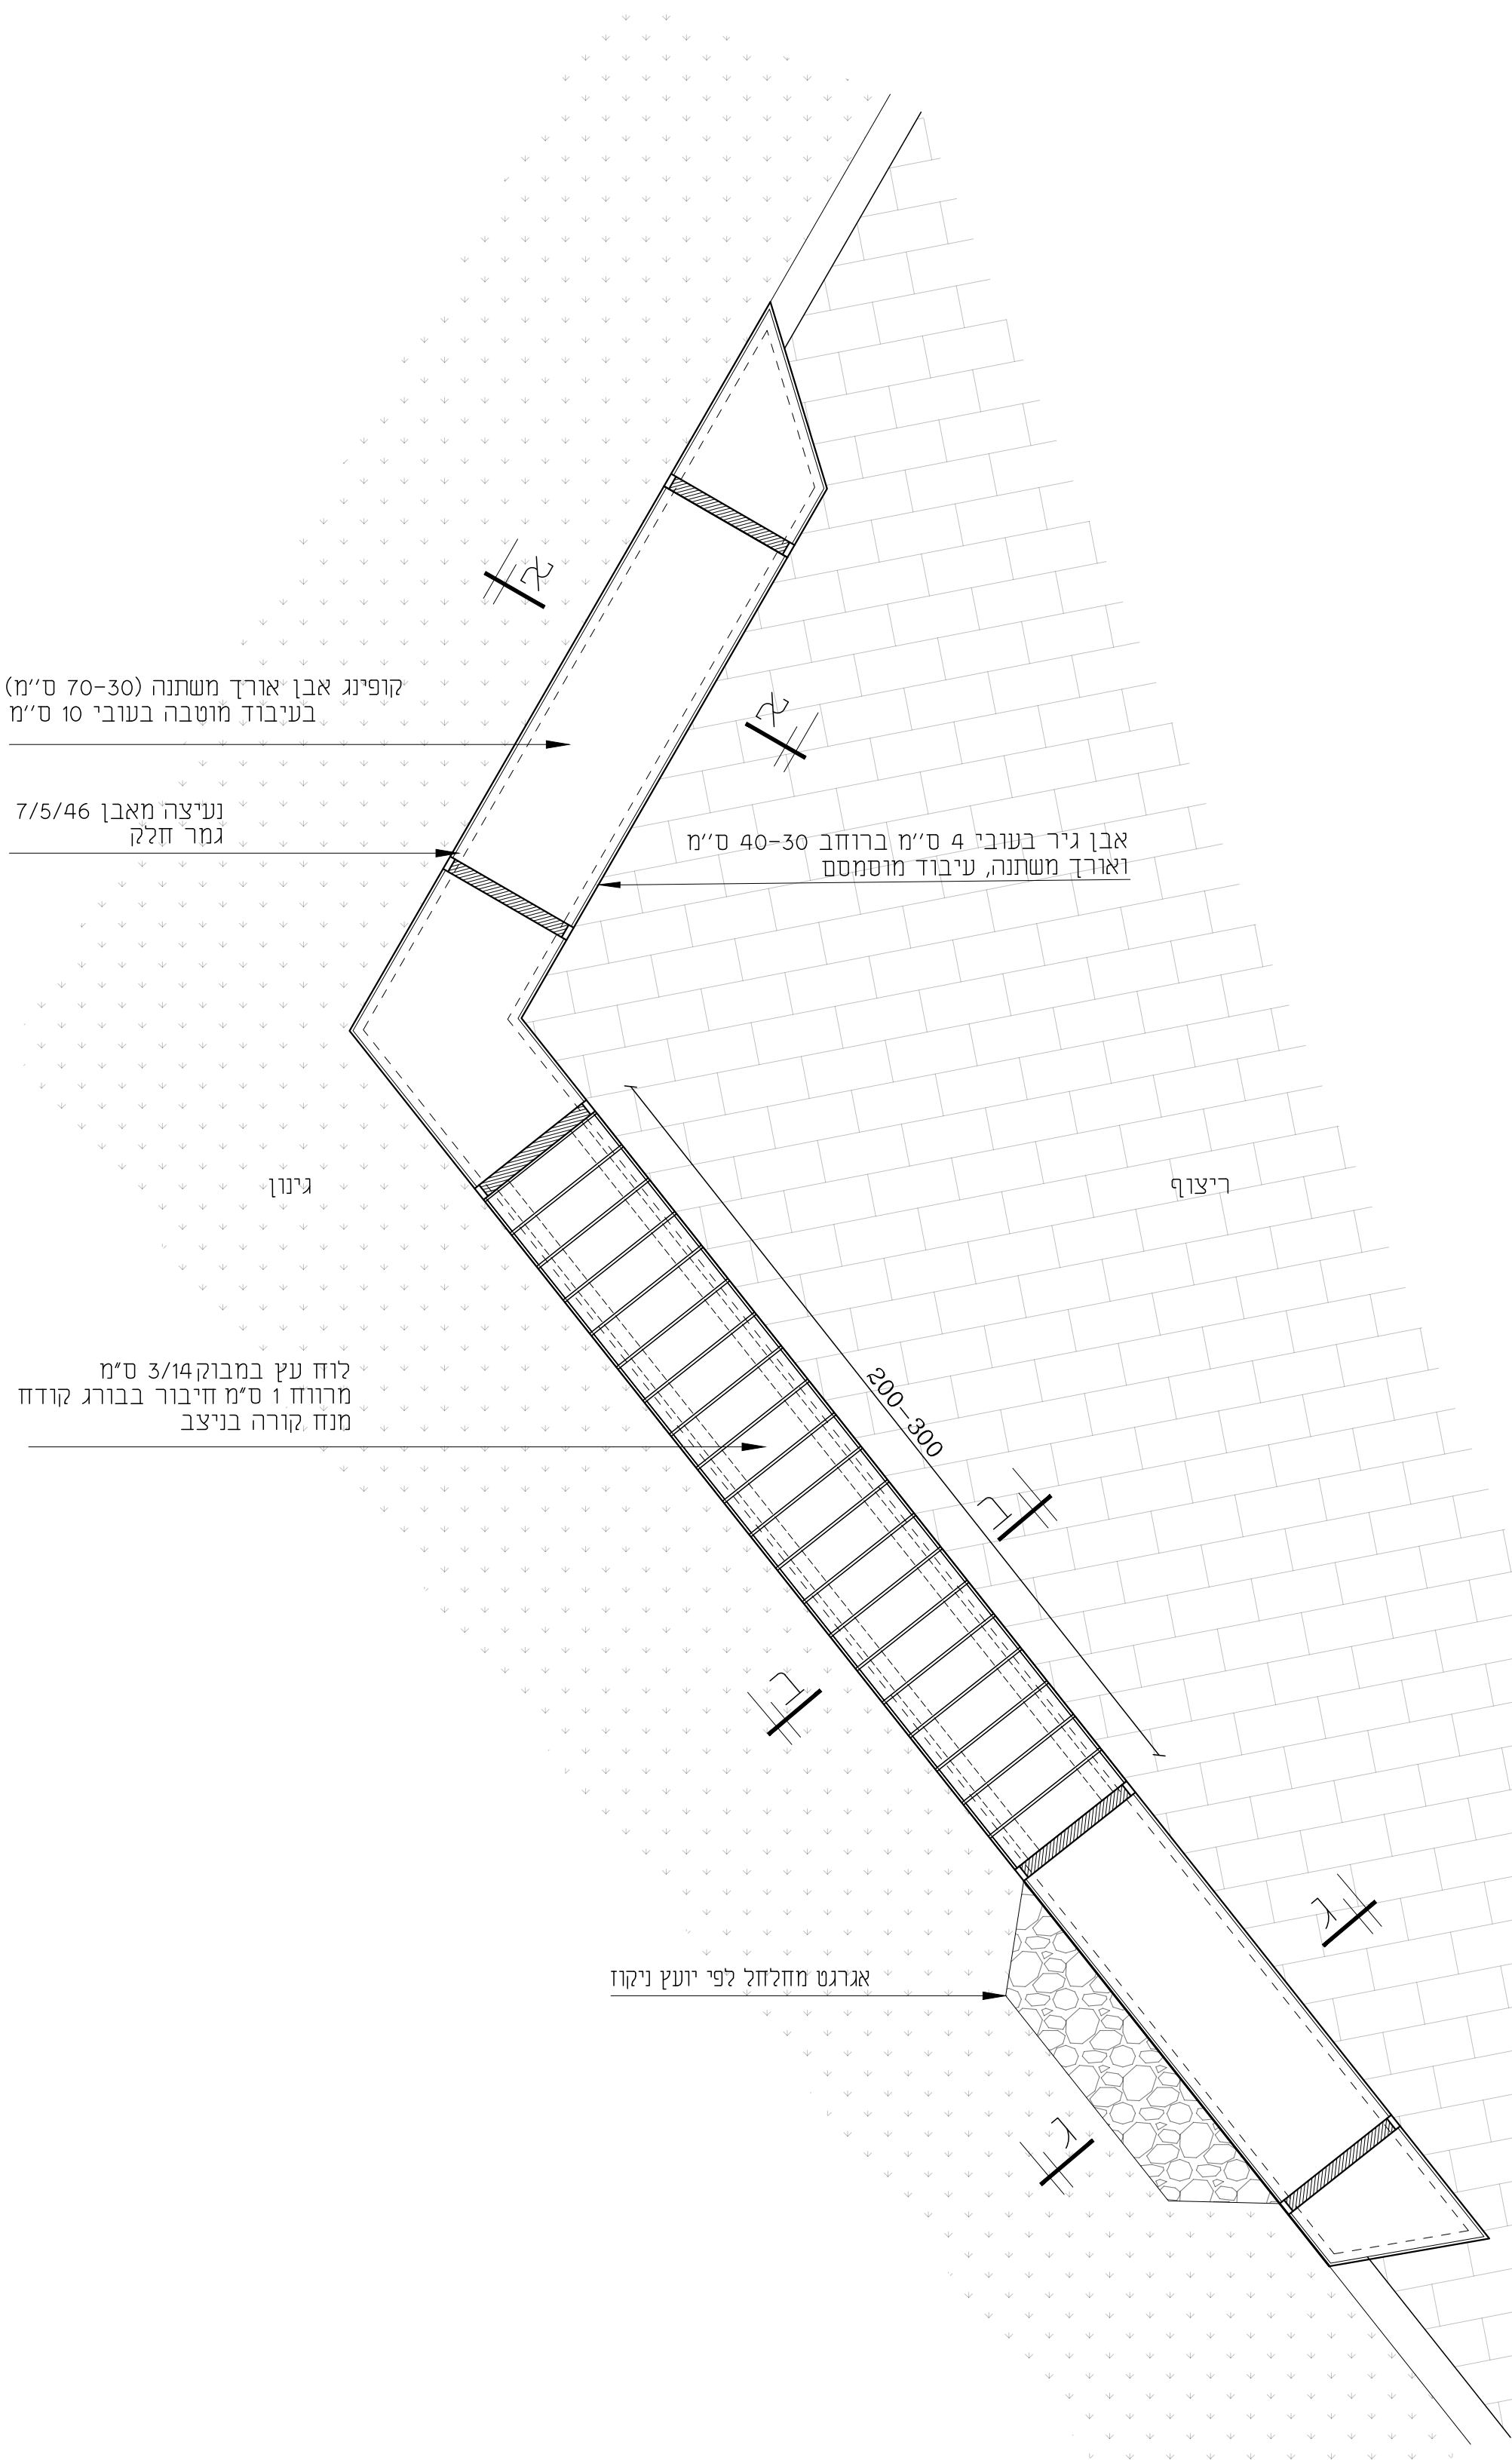

הגדלה חיבור פינה

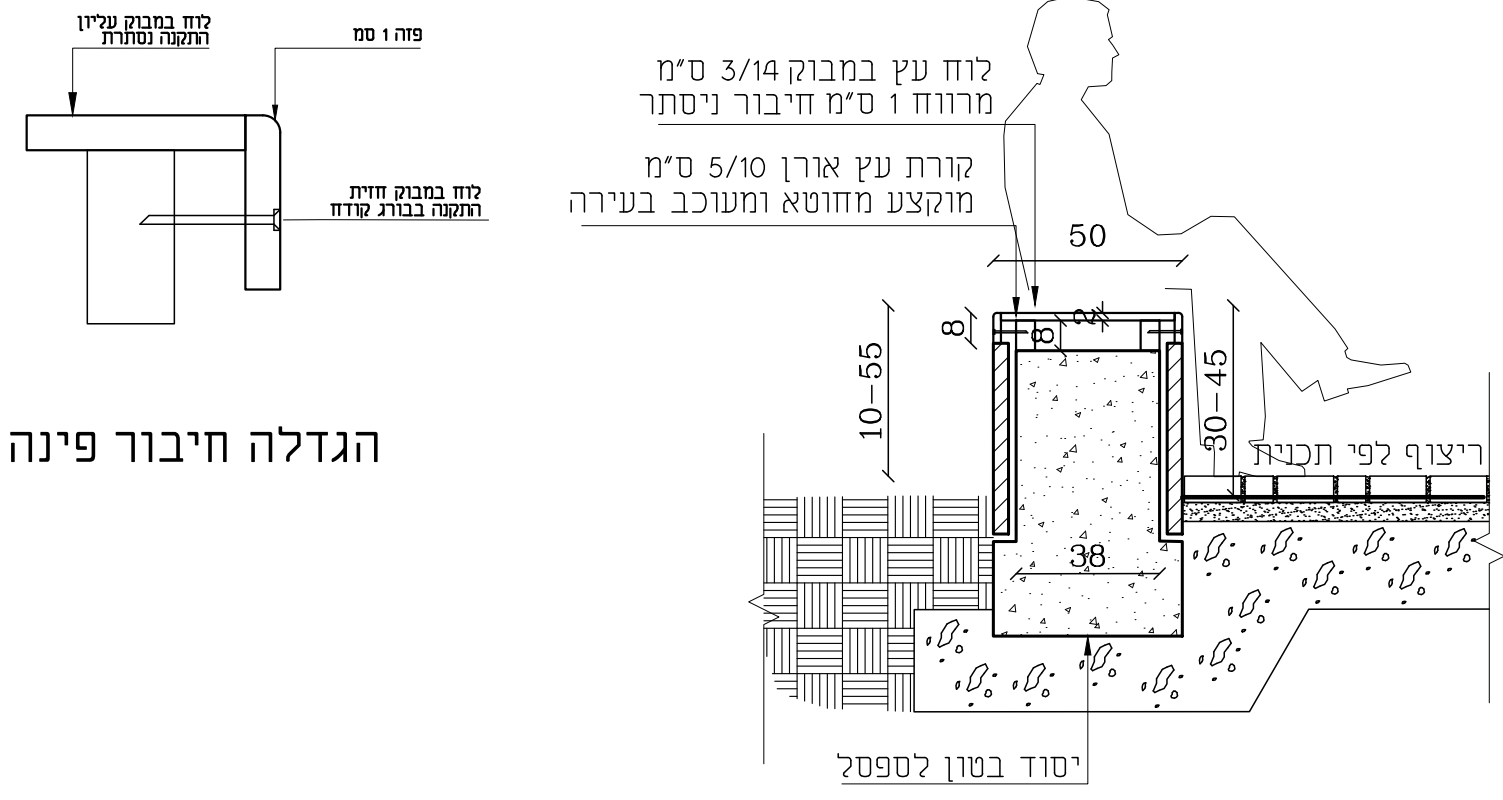

חתך ב-ב קנ"מ 1:20

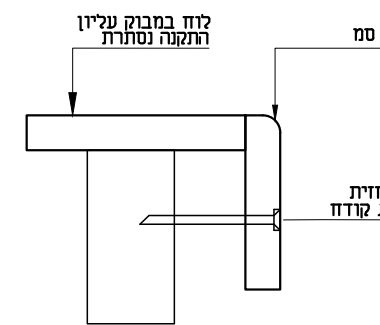

מספר פרט	שם הפרט
1	ריצוף שצפ
2	שביל ענן אבן תחלה דו שיפועית
3	משטח דשא סינטטי
4	בית גידול לעץ גובל אבן שפה
5	מדורות ומאחז ד'
6	קיר ישיבה בחיפוי אבן
6.2	קיר ישיבה בחיפוי אבן ועץ
6.3	קיר ישיבה בחיפוי אבן עם אלמנט ניקוז בגב הקיר
7	קיר תמך
8	טריבונת ישיבה
8.2	מדורות משולבות בטריבונה
9	עמודה הצללה משולב תאורה
10	פרגולה שצפ 1216
11	פרגולה שצפ 7005
12	פרגולה שצפ 7003 - בולט והוחלף בהצללה רגילה
13	מקהה בטיחות
14	מתקן אופניים
15	פח
16	ספסל יחיד
16.2	ספסל כפול
16.3	מערבת ישיבה נגישה
17	ברדייה

[illegible]

שריג וקסמן אדריכלות נוף בע"מ
הברזל 24, רמת החייל, תל אביב
office@g-sarig.co.il | 03-64858585
g-sarig.co.il

SARIG VAXMAN
LANDSCAPES FOR PEOPLE

[illegible]