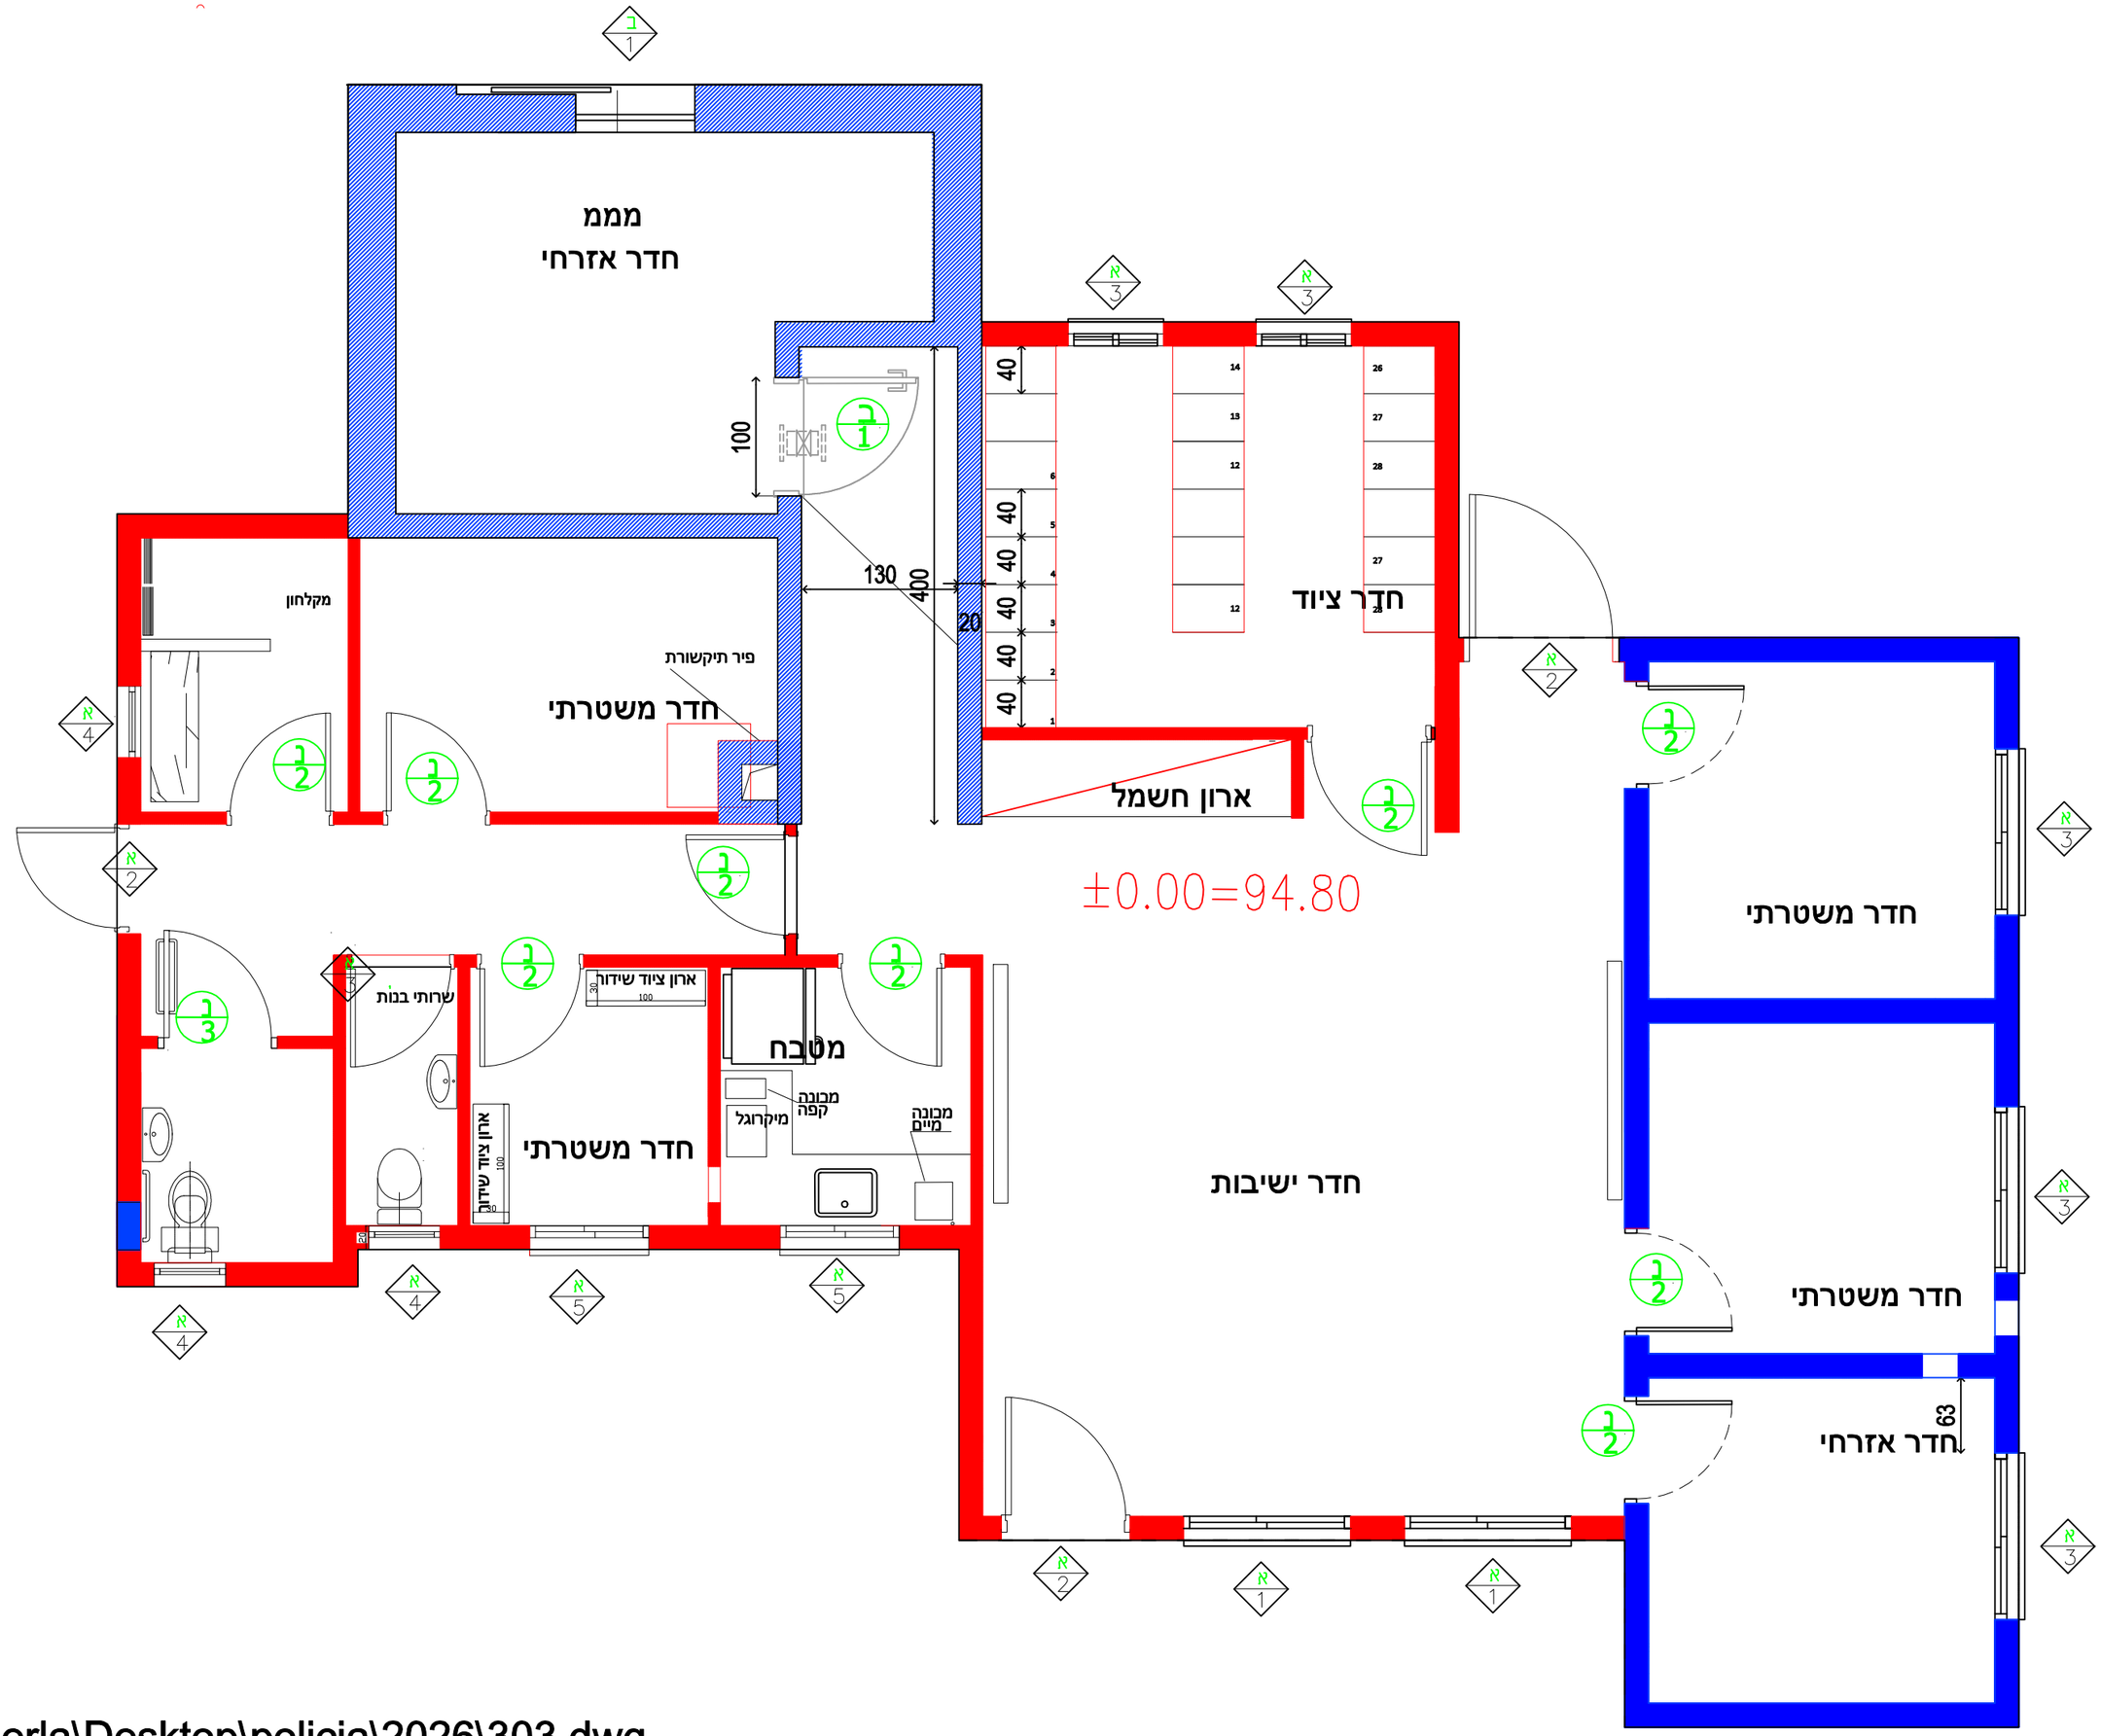

C:\Users\perla\Desktop\policia\2026\303.dwg