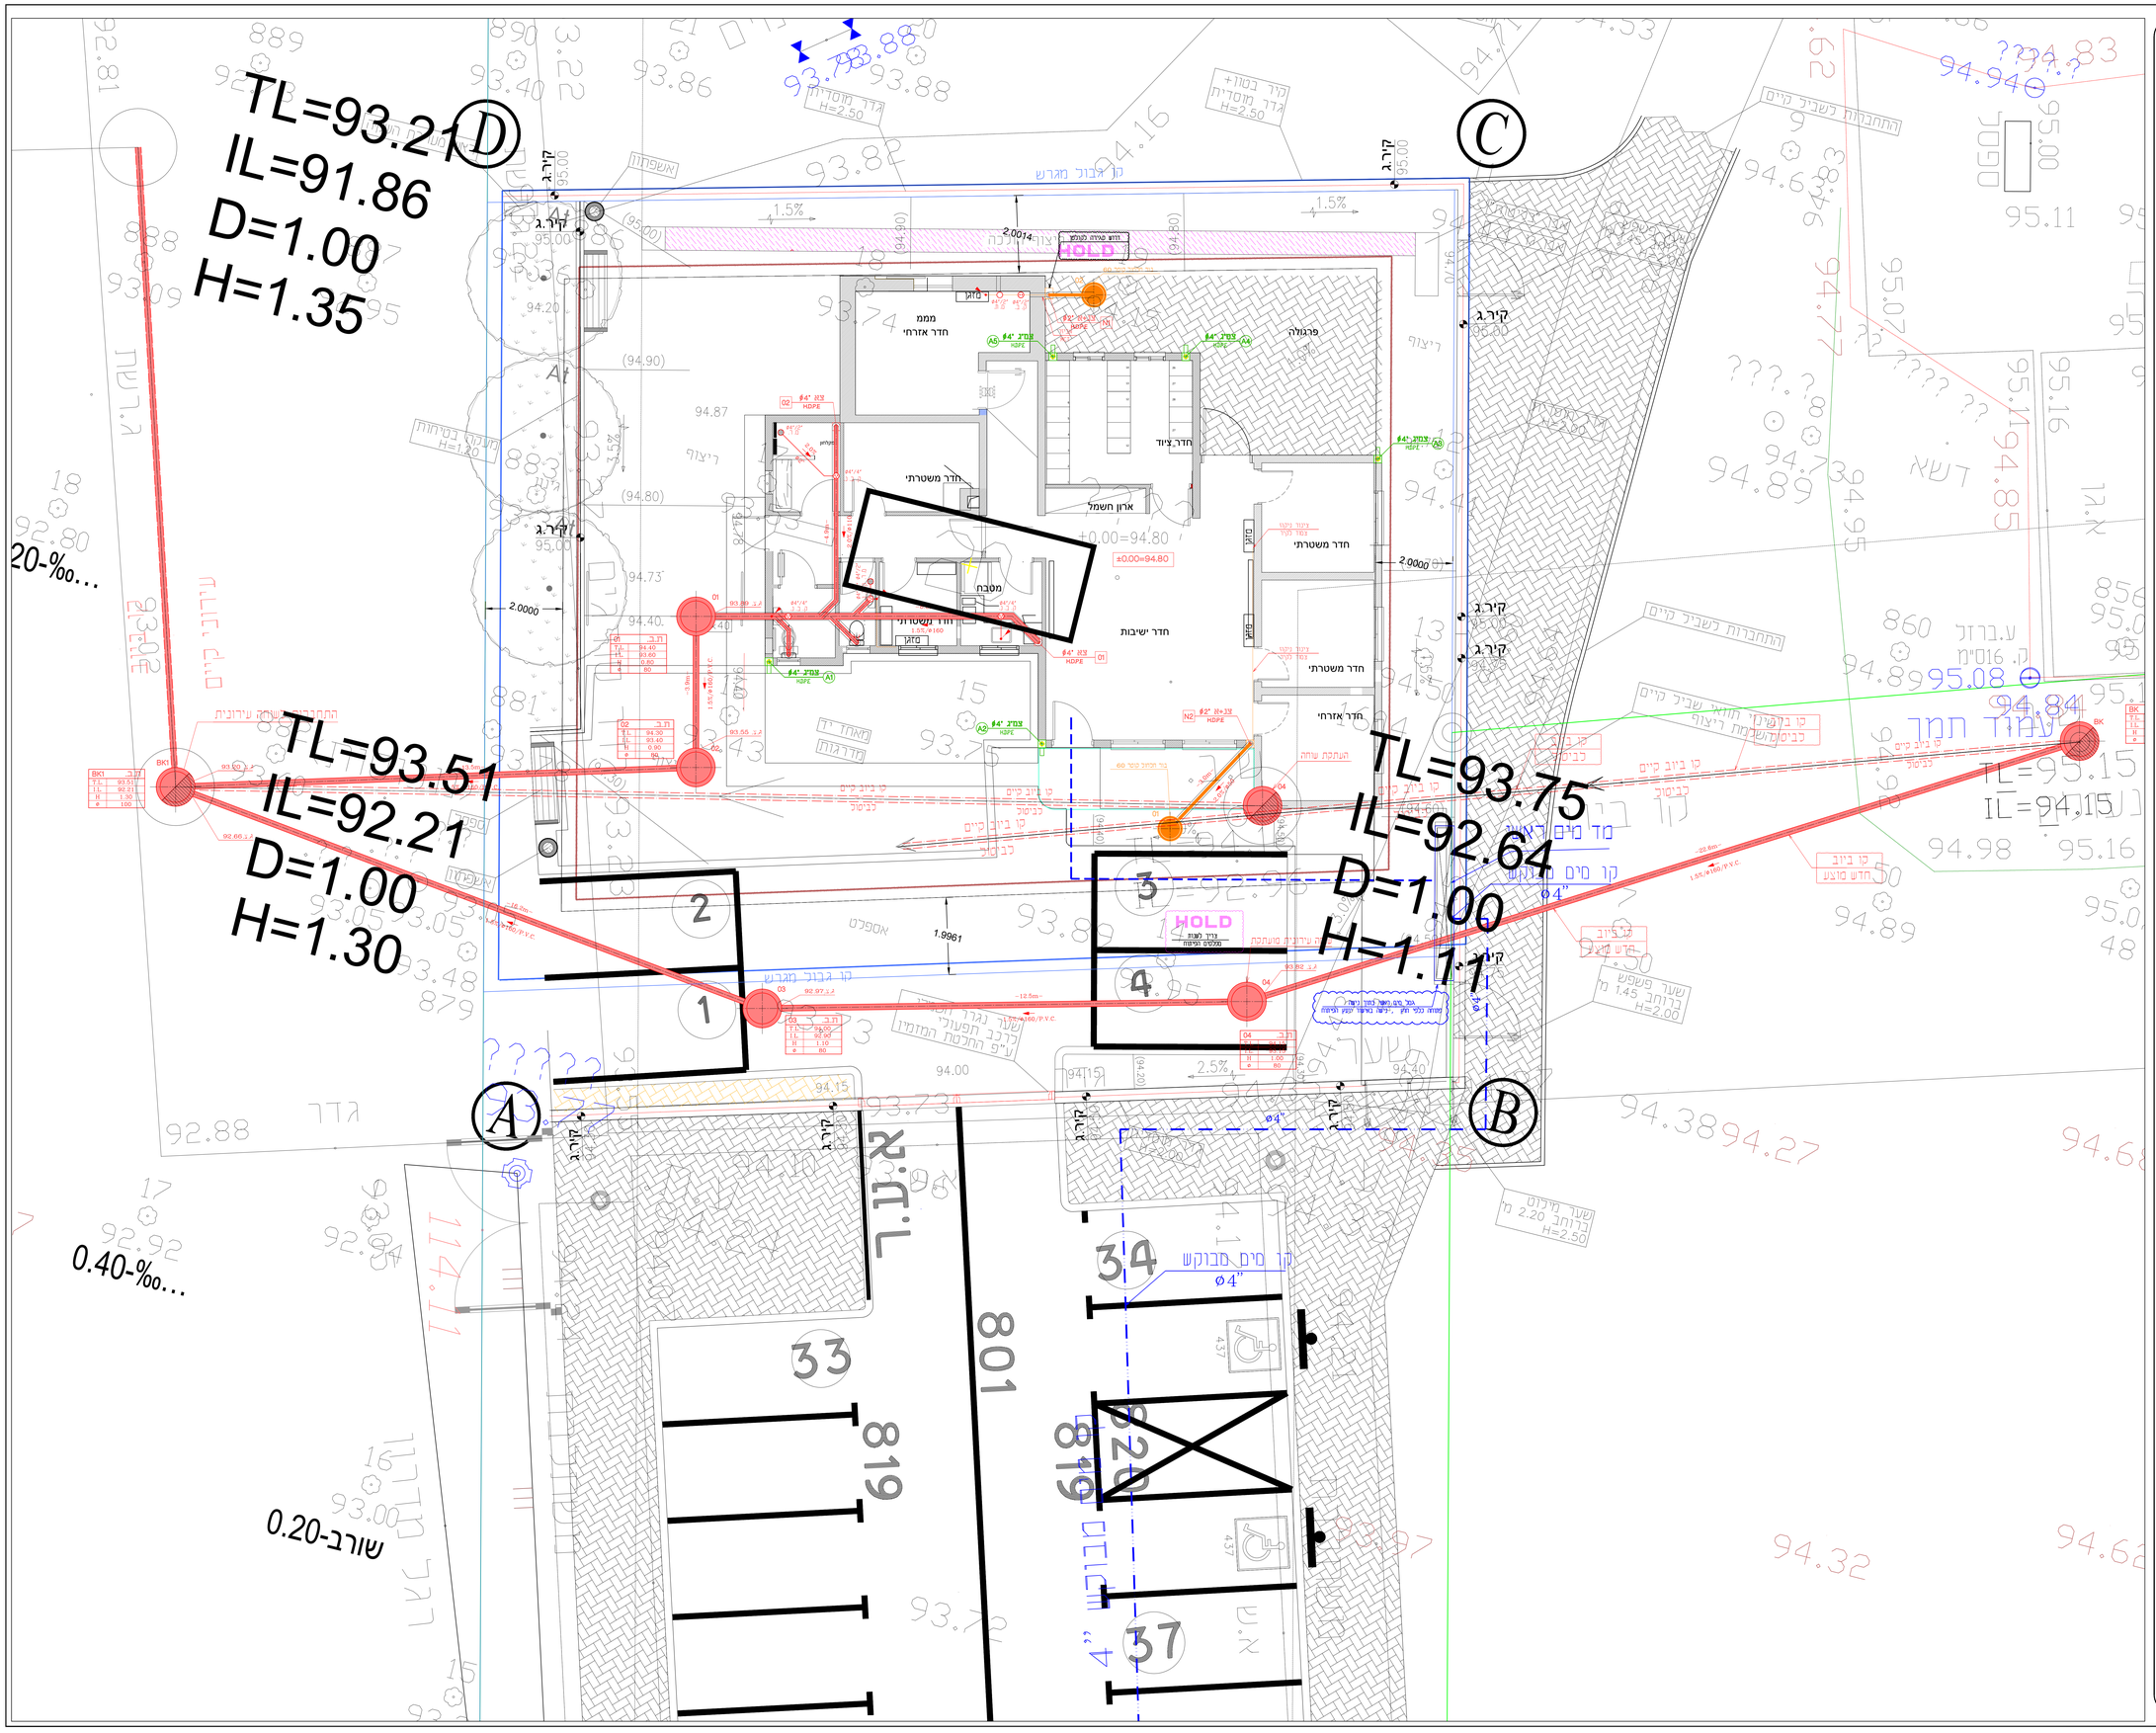

הערות ושינויים

מס'	תיאור	תאריך

מקרא

- קו ביוב קיים
- קו ביוב קיים לביטול
- קו ביוב
- קו ביוב עם עטיפת בטון
- נקז ביוב מתחת לבניין עם עטיפת בטון
- צינור שופכין
- צינור שופכין מותקן מתחת לתקרה
- צינור דלוחין
- צינור דלוחין מותקן מתחת לתקרה
- קו ניקוז
- קו ניקוז עם עטיפת בטון
- נקז ניקוז עם עטיפת בטון
- צינור מי גשם
- קו מים קיים
- צינור אספקת מים
- צינור אספקת מים למי שתיה
- צינור כיבוי אש
- צינור מתזים
- צנרת מים חמים (רייזר)
- צינור מים קרים
- צינור מים חמים
- צינור צואים + אוויר — צצ+א
- צינור שופכין + אוויר — צש+א
- צינור דלוחין + אוויר — צד+א
- צינור ניקוז + אוויר — צנ+א
- צינור שופכין — צש
- צינור אוויר — צא
- קולטן מסי 10 — 10
- צינור מי גשם — צמ"ג
- צמ"ג מסי 10 — 10
- קולט מי גשם
- תא ביוב — ת.ב.
- תא ניקוז — ת.נ.
- גובה קרקע — T.L.
- גובה צינור \ תחתית שוחה — I.L.
- גובה צינור — ג.צ.
- נקודת ביקורת — ב
- קופסת ביקורת נופלת (ק.ב.נ. - "4\"4)
- מחסום רצפה (מ.ר. - "8\"4)
- קופסת ביקורת (ק.ב. - "2\"4)
- מחסום רצפה (מ.ר. - "2\"4)
- מחסום תופי (מ.ת. - "2\"4)
- כיוון זרימה
- עמדת כיבוי — ע.כ.
- גלגלון — ג.
- הידרנט — ה.

נ. איה הנדסה בע"מ
ת.ד. 943 נוף הגליל 10802
1534-6216-201 | 04-621-6201
ayaeng10@gmail.com

לעיון ○ לאישור ○ למכרז ● לביצוע ○

הוכן עבור

שם הפרויקט
מבנה שיטור עירוני עפולה

תוכן גיליון
תכנית קומת קרקע - ביוב

עבודה מס'	מהדורה	תכנית מס'	קנה מידה	תאריך
1899	01	B-01	1:50	03/03/26

שם הקובץ
1899_INS_- סניטרי נספח11.12.25.dwg