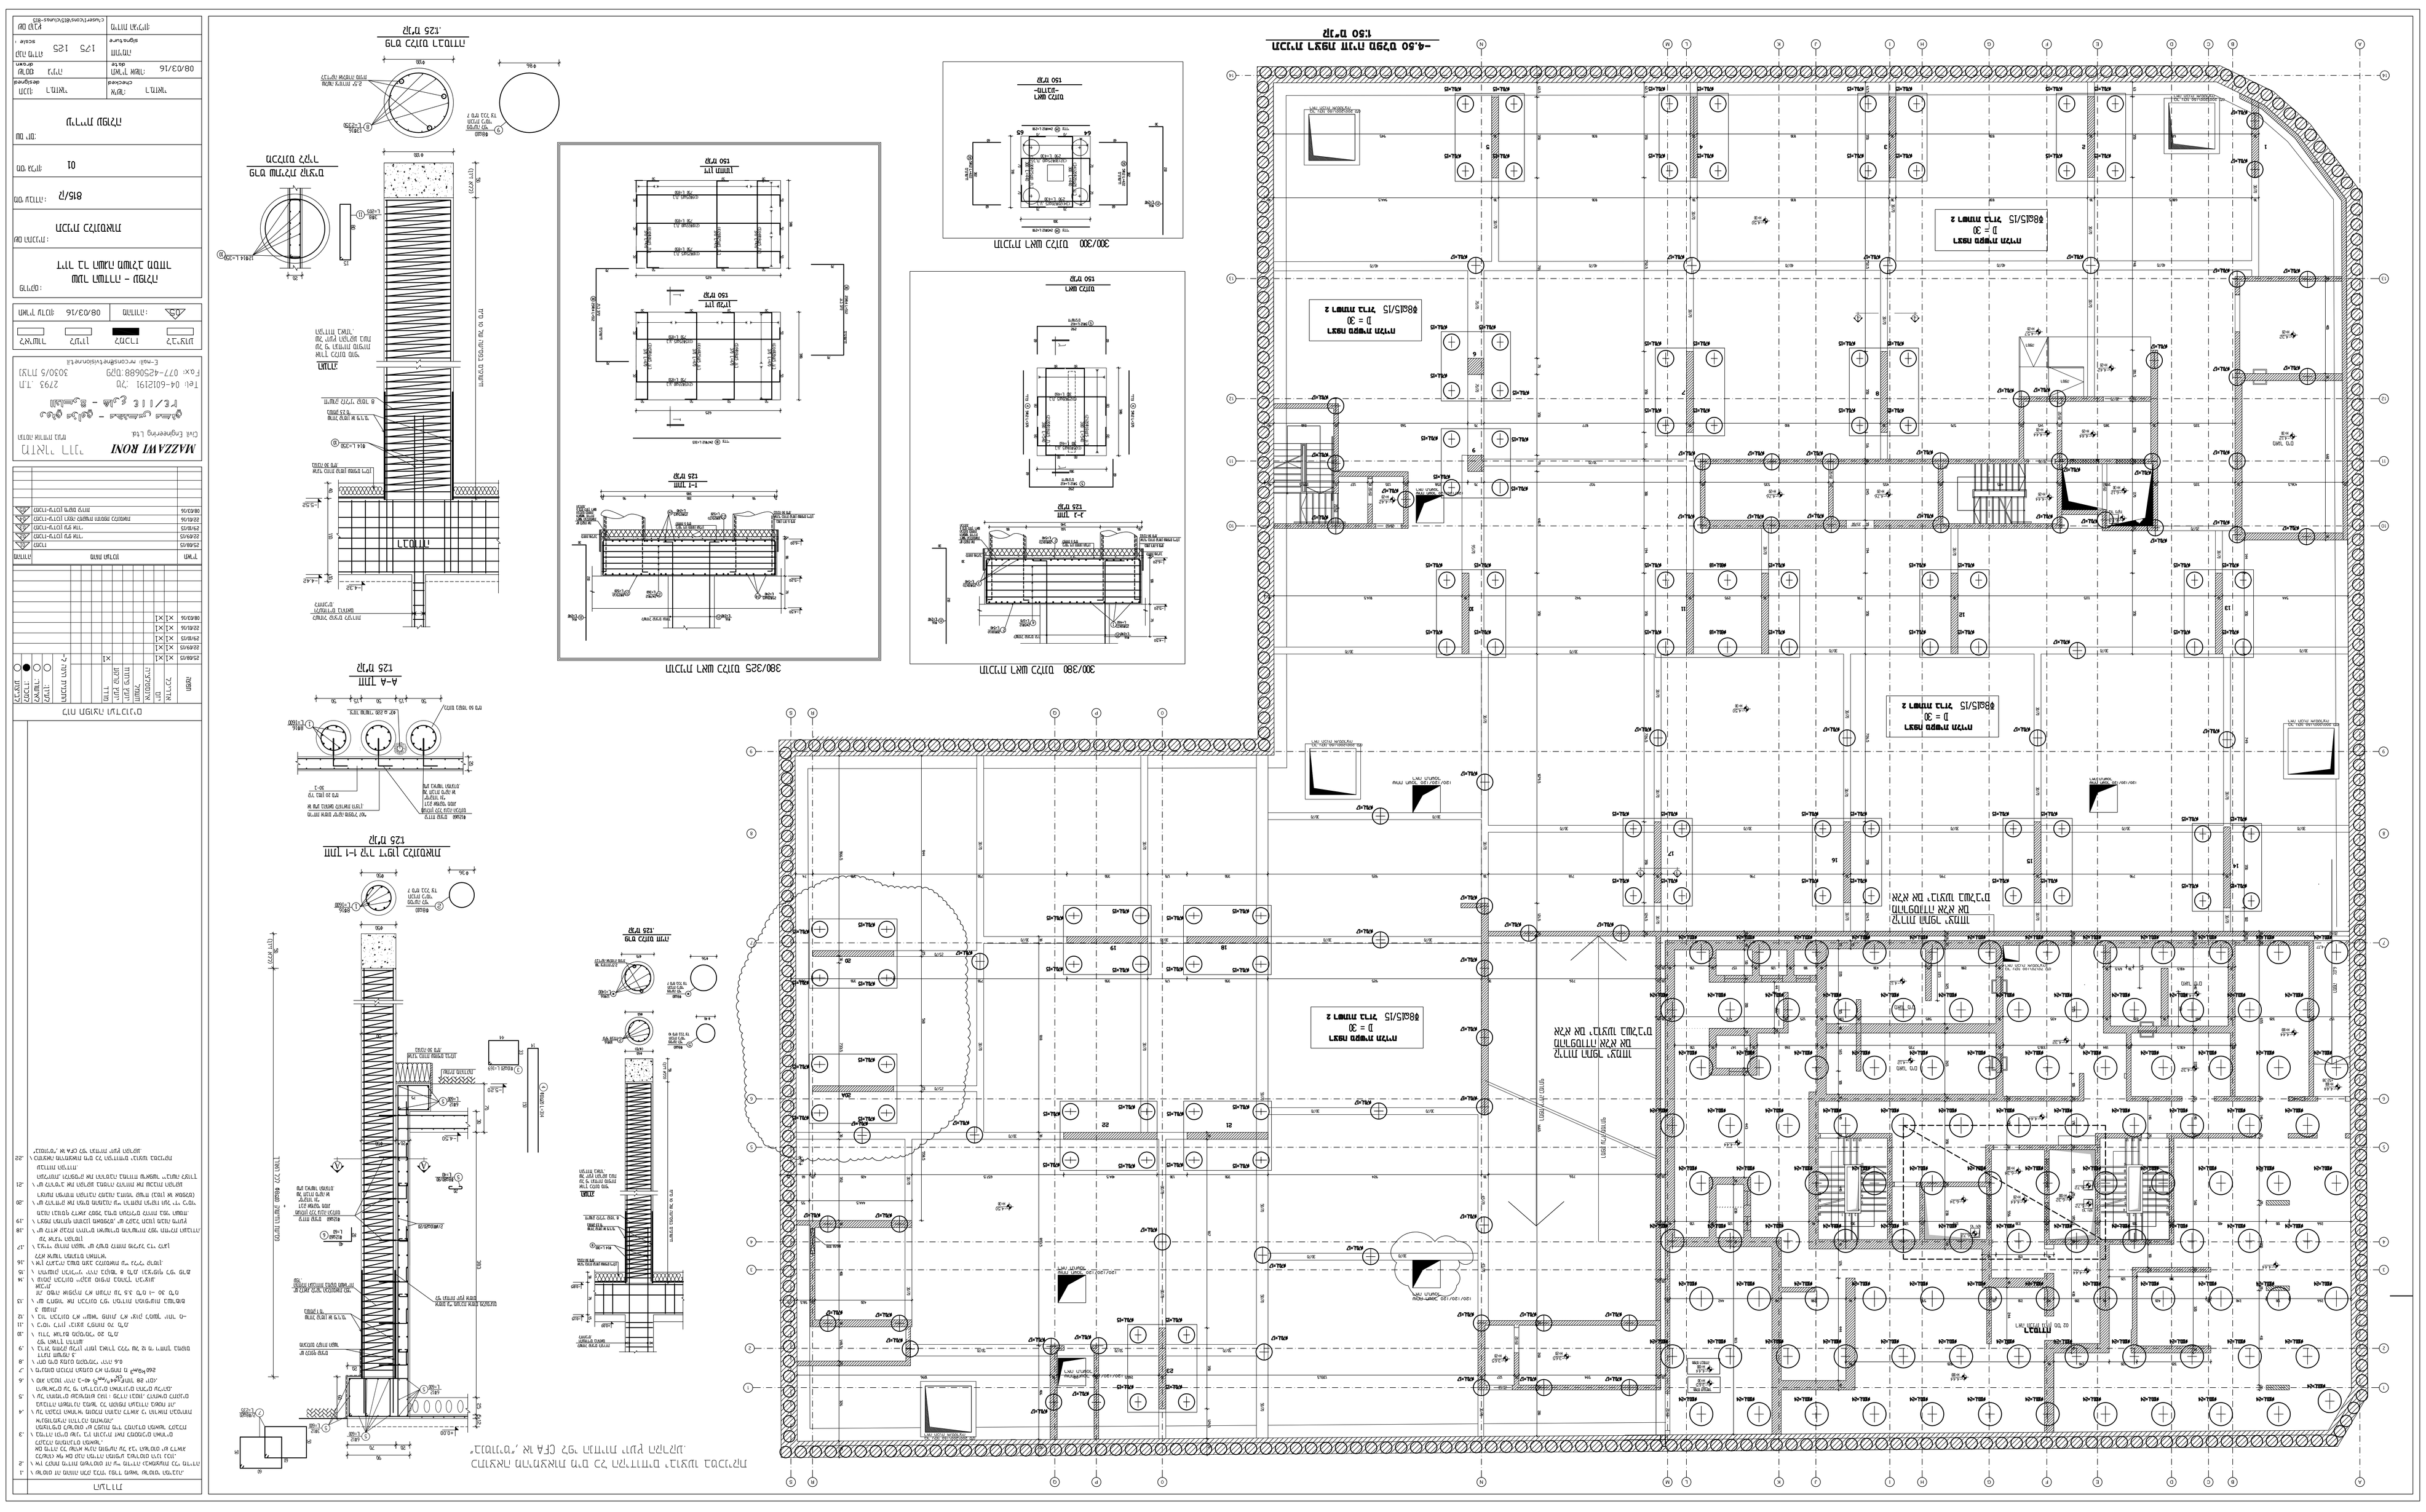
-4.50 מפלס תקרת תקרה
1:50 מ"ר
תוכנית מפלס 2
מ = 30
תוכנית מפלס 2
מ = 30
תוכנית מפלס 2
מ = 30
300/300 פרופיל אחי תקרה
-פלטה-
150 מק"מ
300/380 פרופיל אחי תקרה
150 מק"מ
150 מק"מ
150 מק"מ