מהדורה	תאריך	תאור עדכון / אסמכתא / רקע העדכון	אושר

קו הכנסת עמודי חשמל - תוכנה ומערכת משעורת תקנה בע"מ
אין לשכפל ,לפרסם ,לעשות כל שימוש או לתקנה אלא אישור בכתב.

הערות:

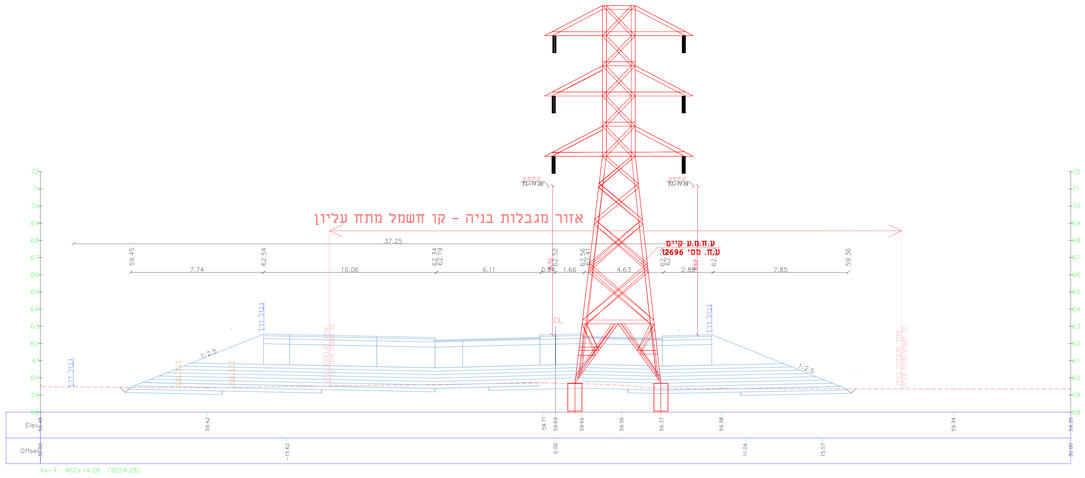

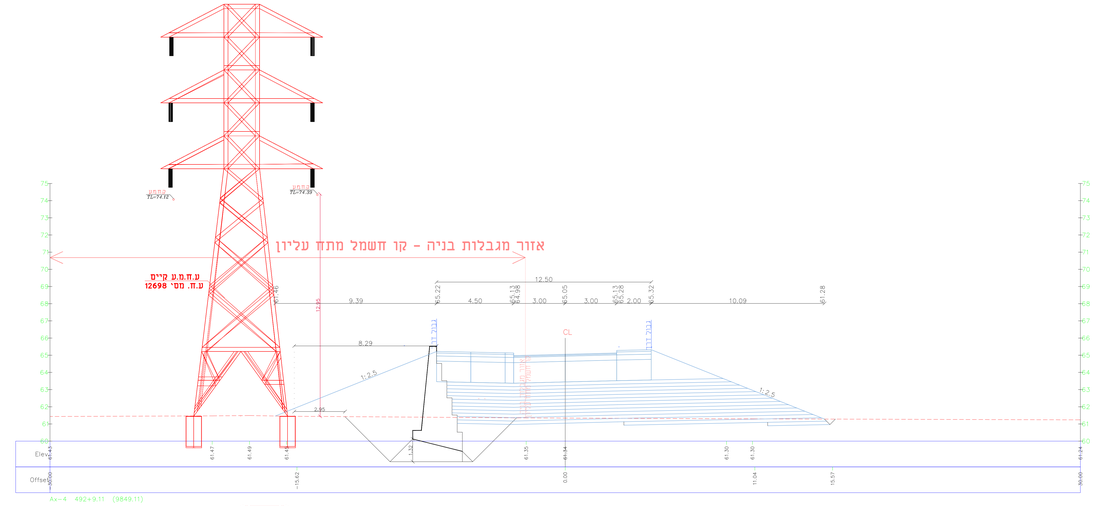

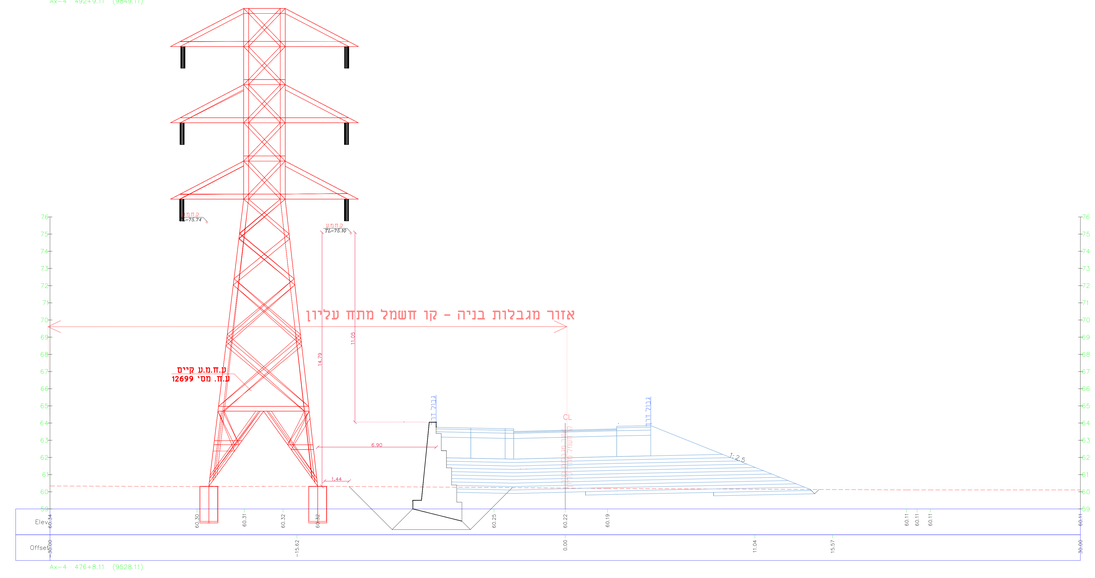

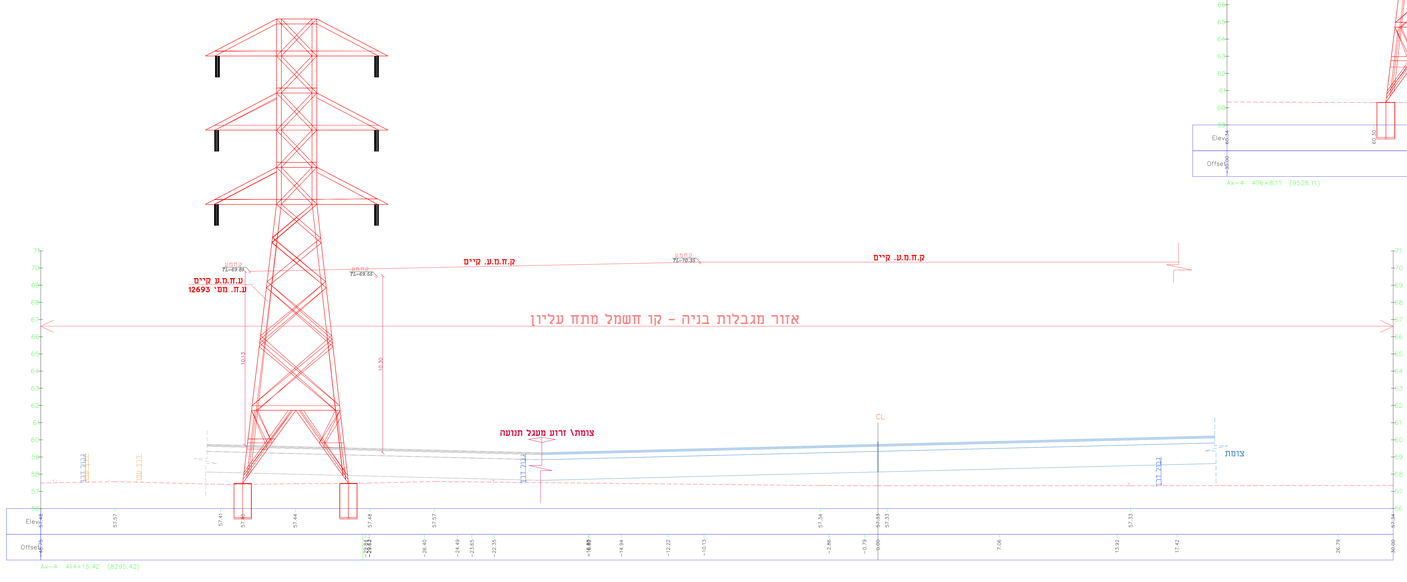

הוכן עבור:

עיריית עפולה

בשיר עבדאלראזק בע"מ יועצים אדריכלים ומהנדסים
כביש 6 תוצרת • ת.ד. 50678 מיקוד 4814001 • טל' 04-6573074 פקס' 04-6570066
E-mail: basheer@basheer.co.il

שם הפרויקט:

אז"ת מבואות גלבוע-תמ"ל 1056

שם התכנית:

חתכים לרוחב כבישים
חתכים לרוחב אלמוני חשמל

שלב מקום	ראשוני ●	מוכנים ○	מפורט ○		
מטרה	לעיון (מ) ●	לאישור ○	לתיעוד ○	לביצוע ○	
הוראה					