
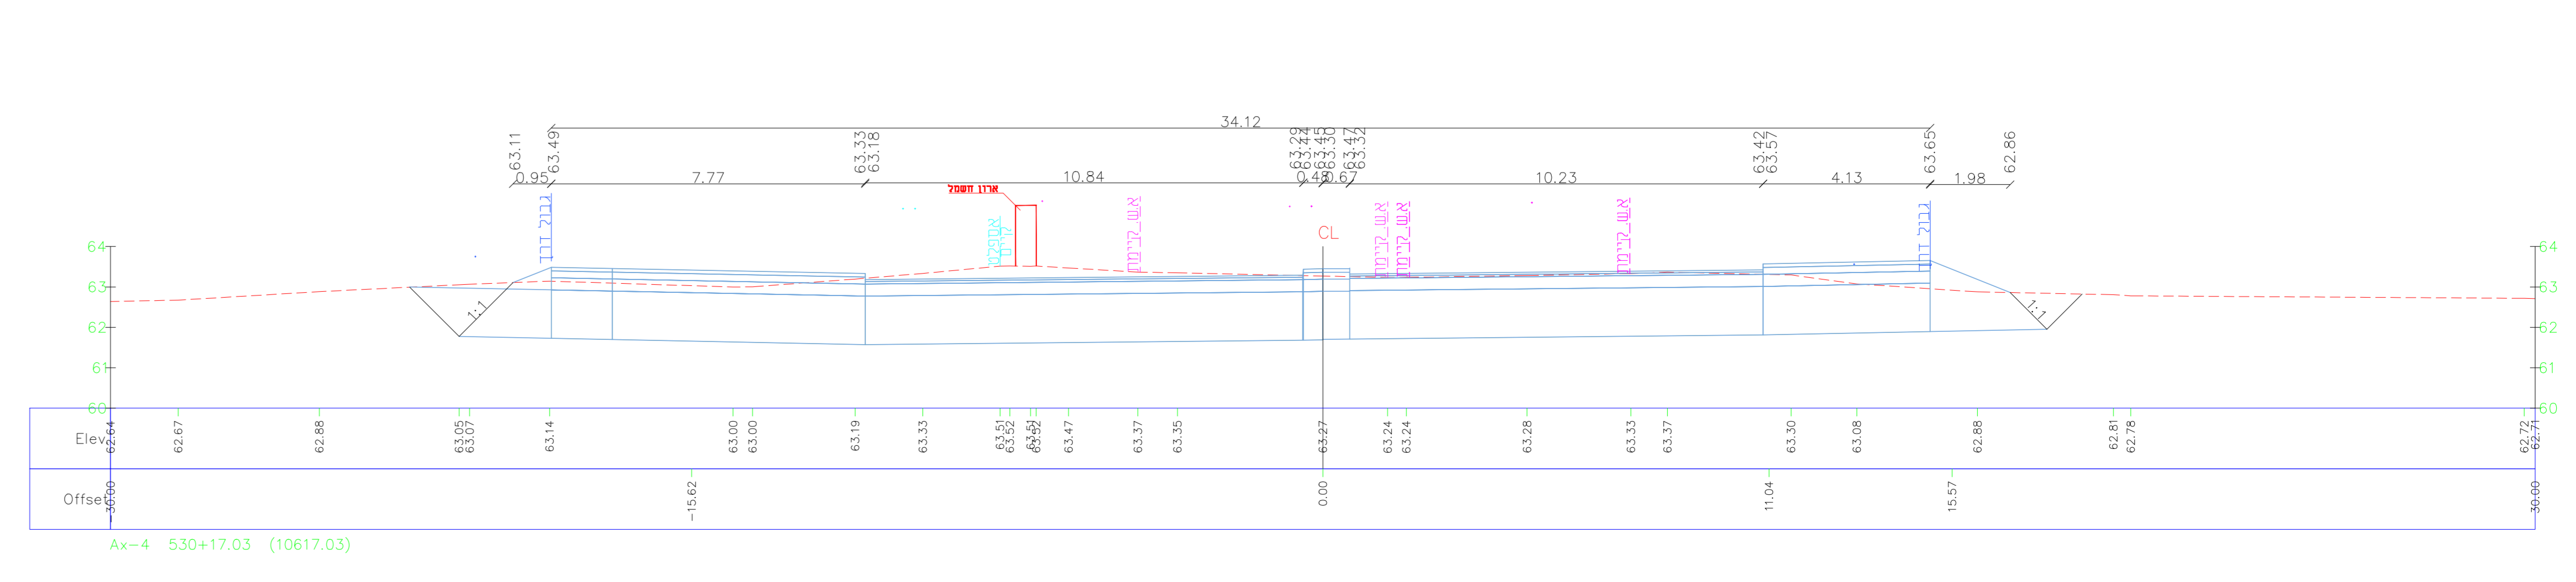
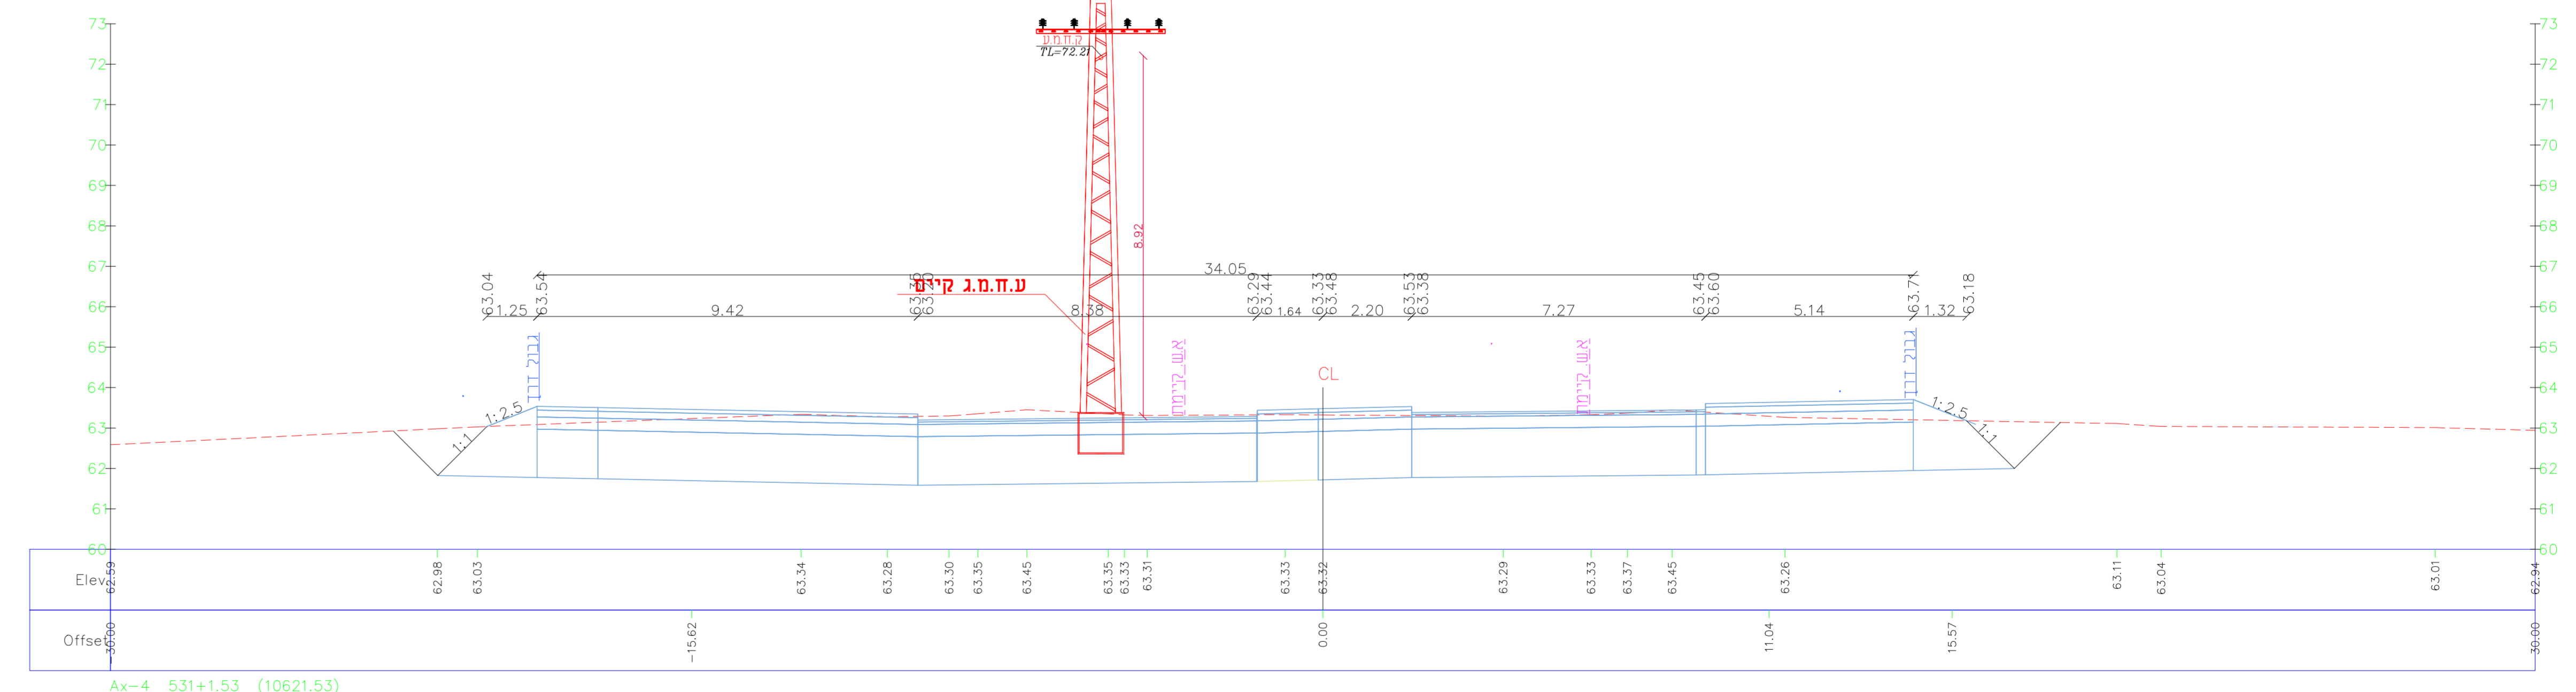
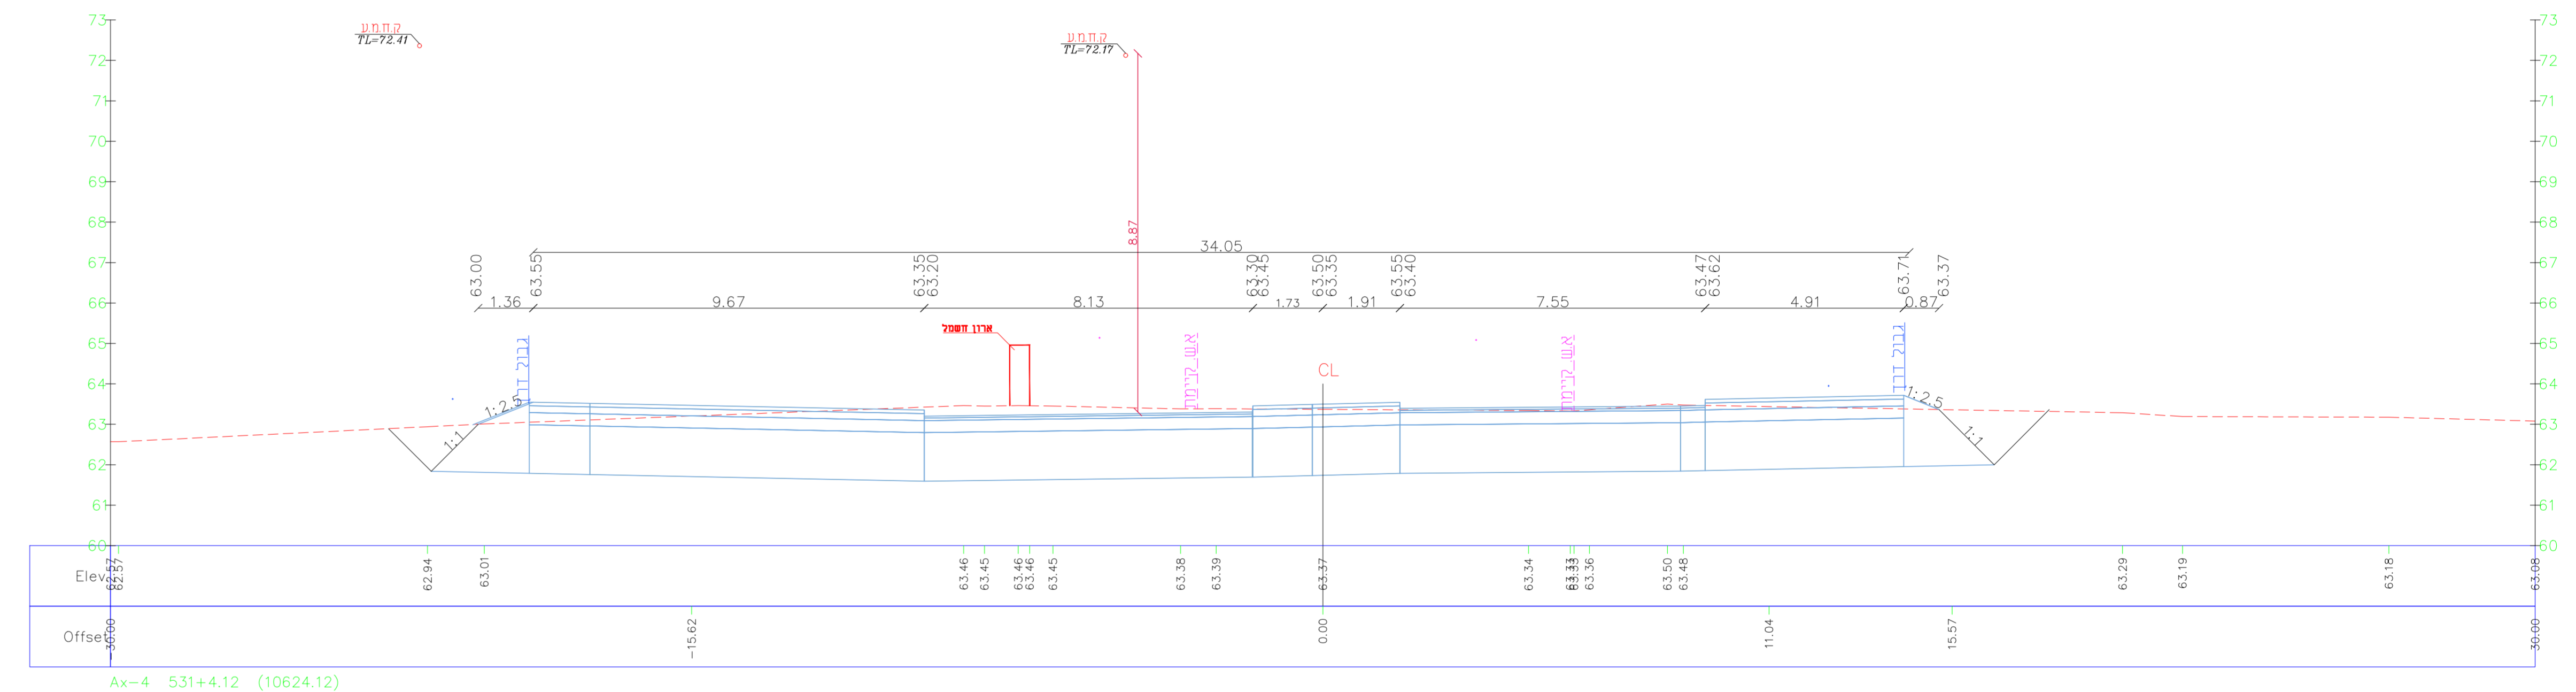
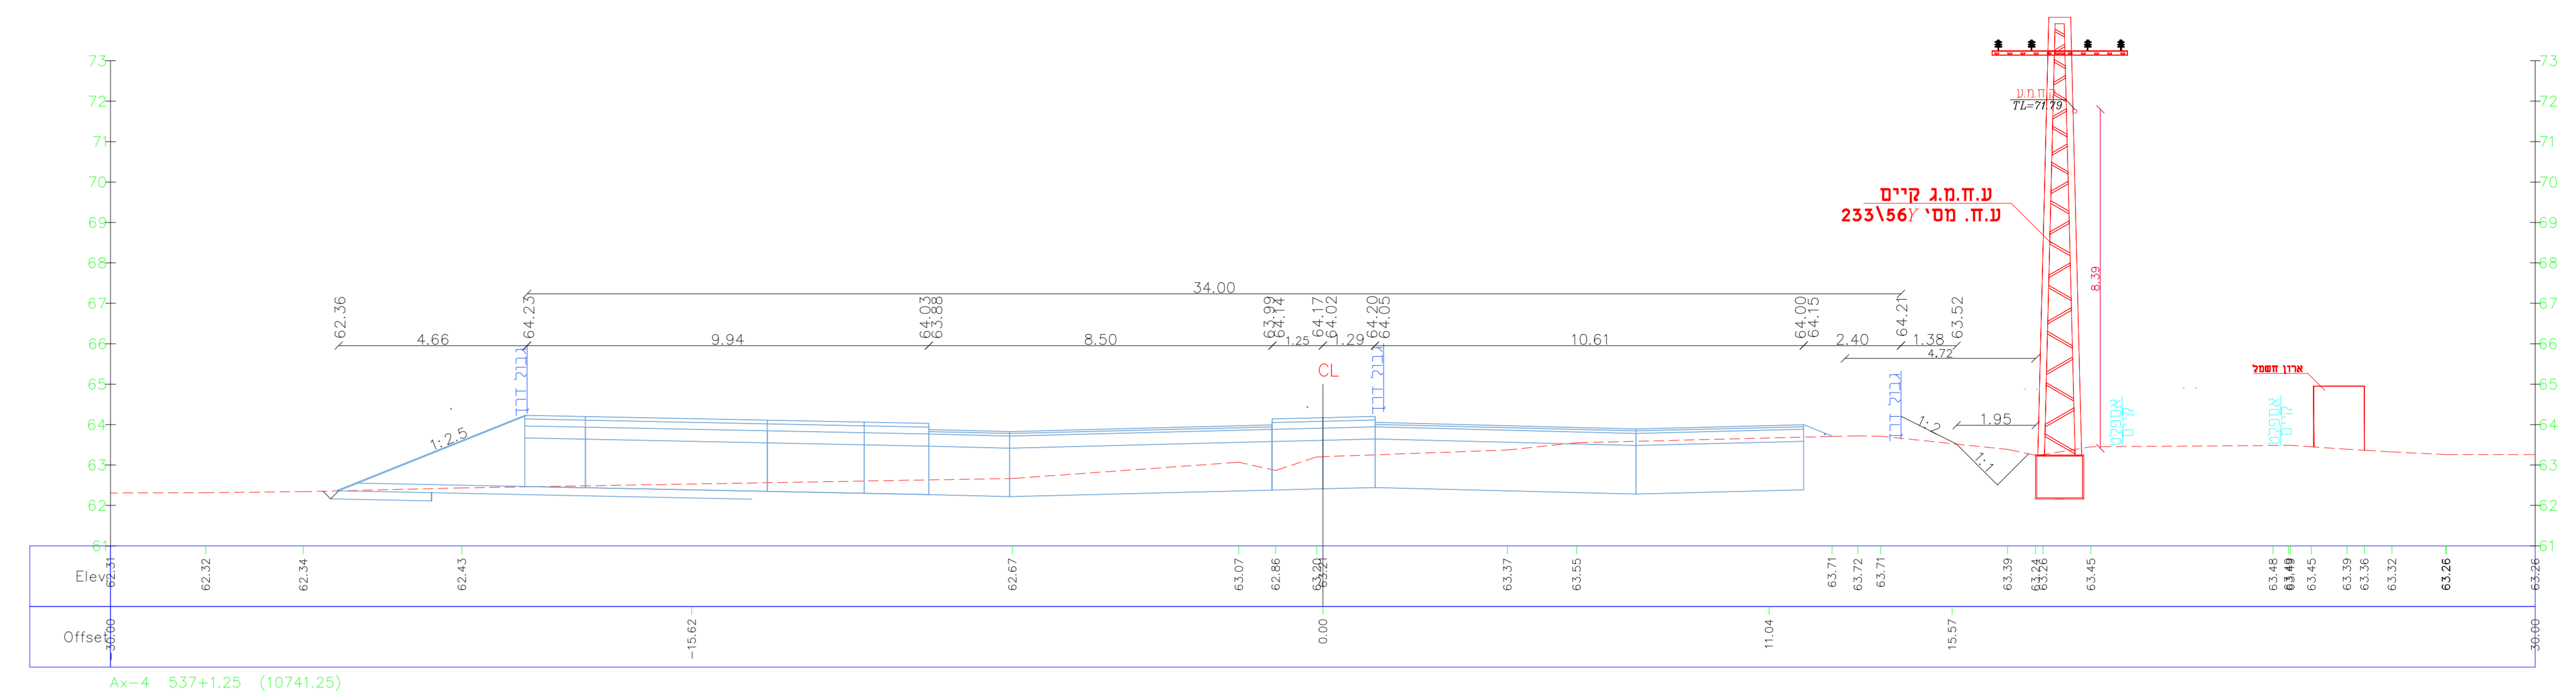
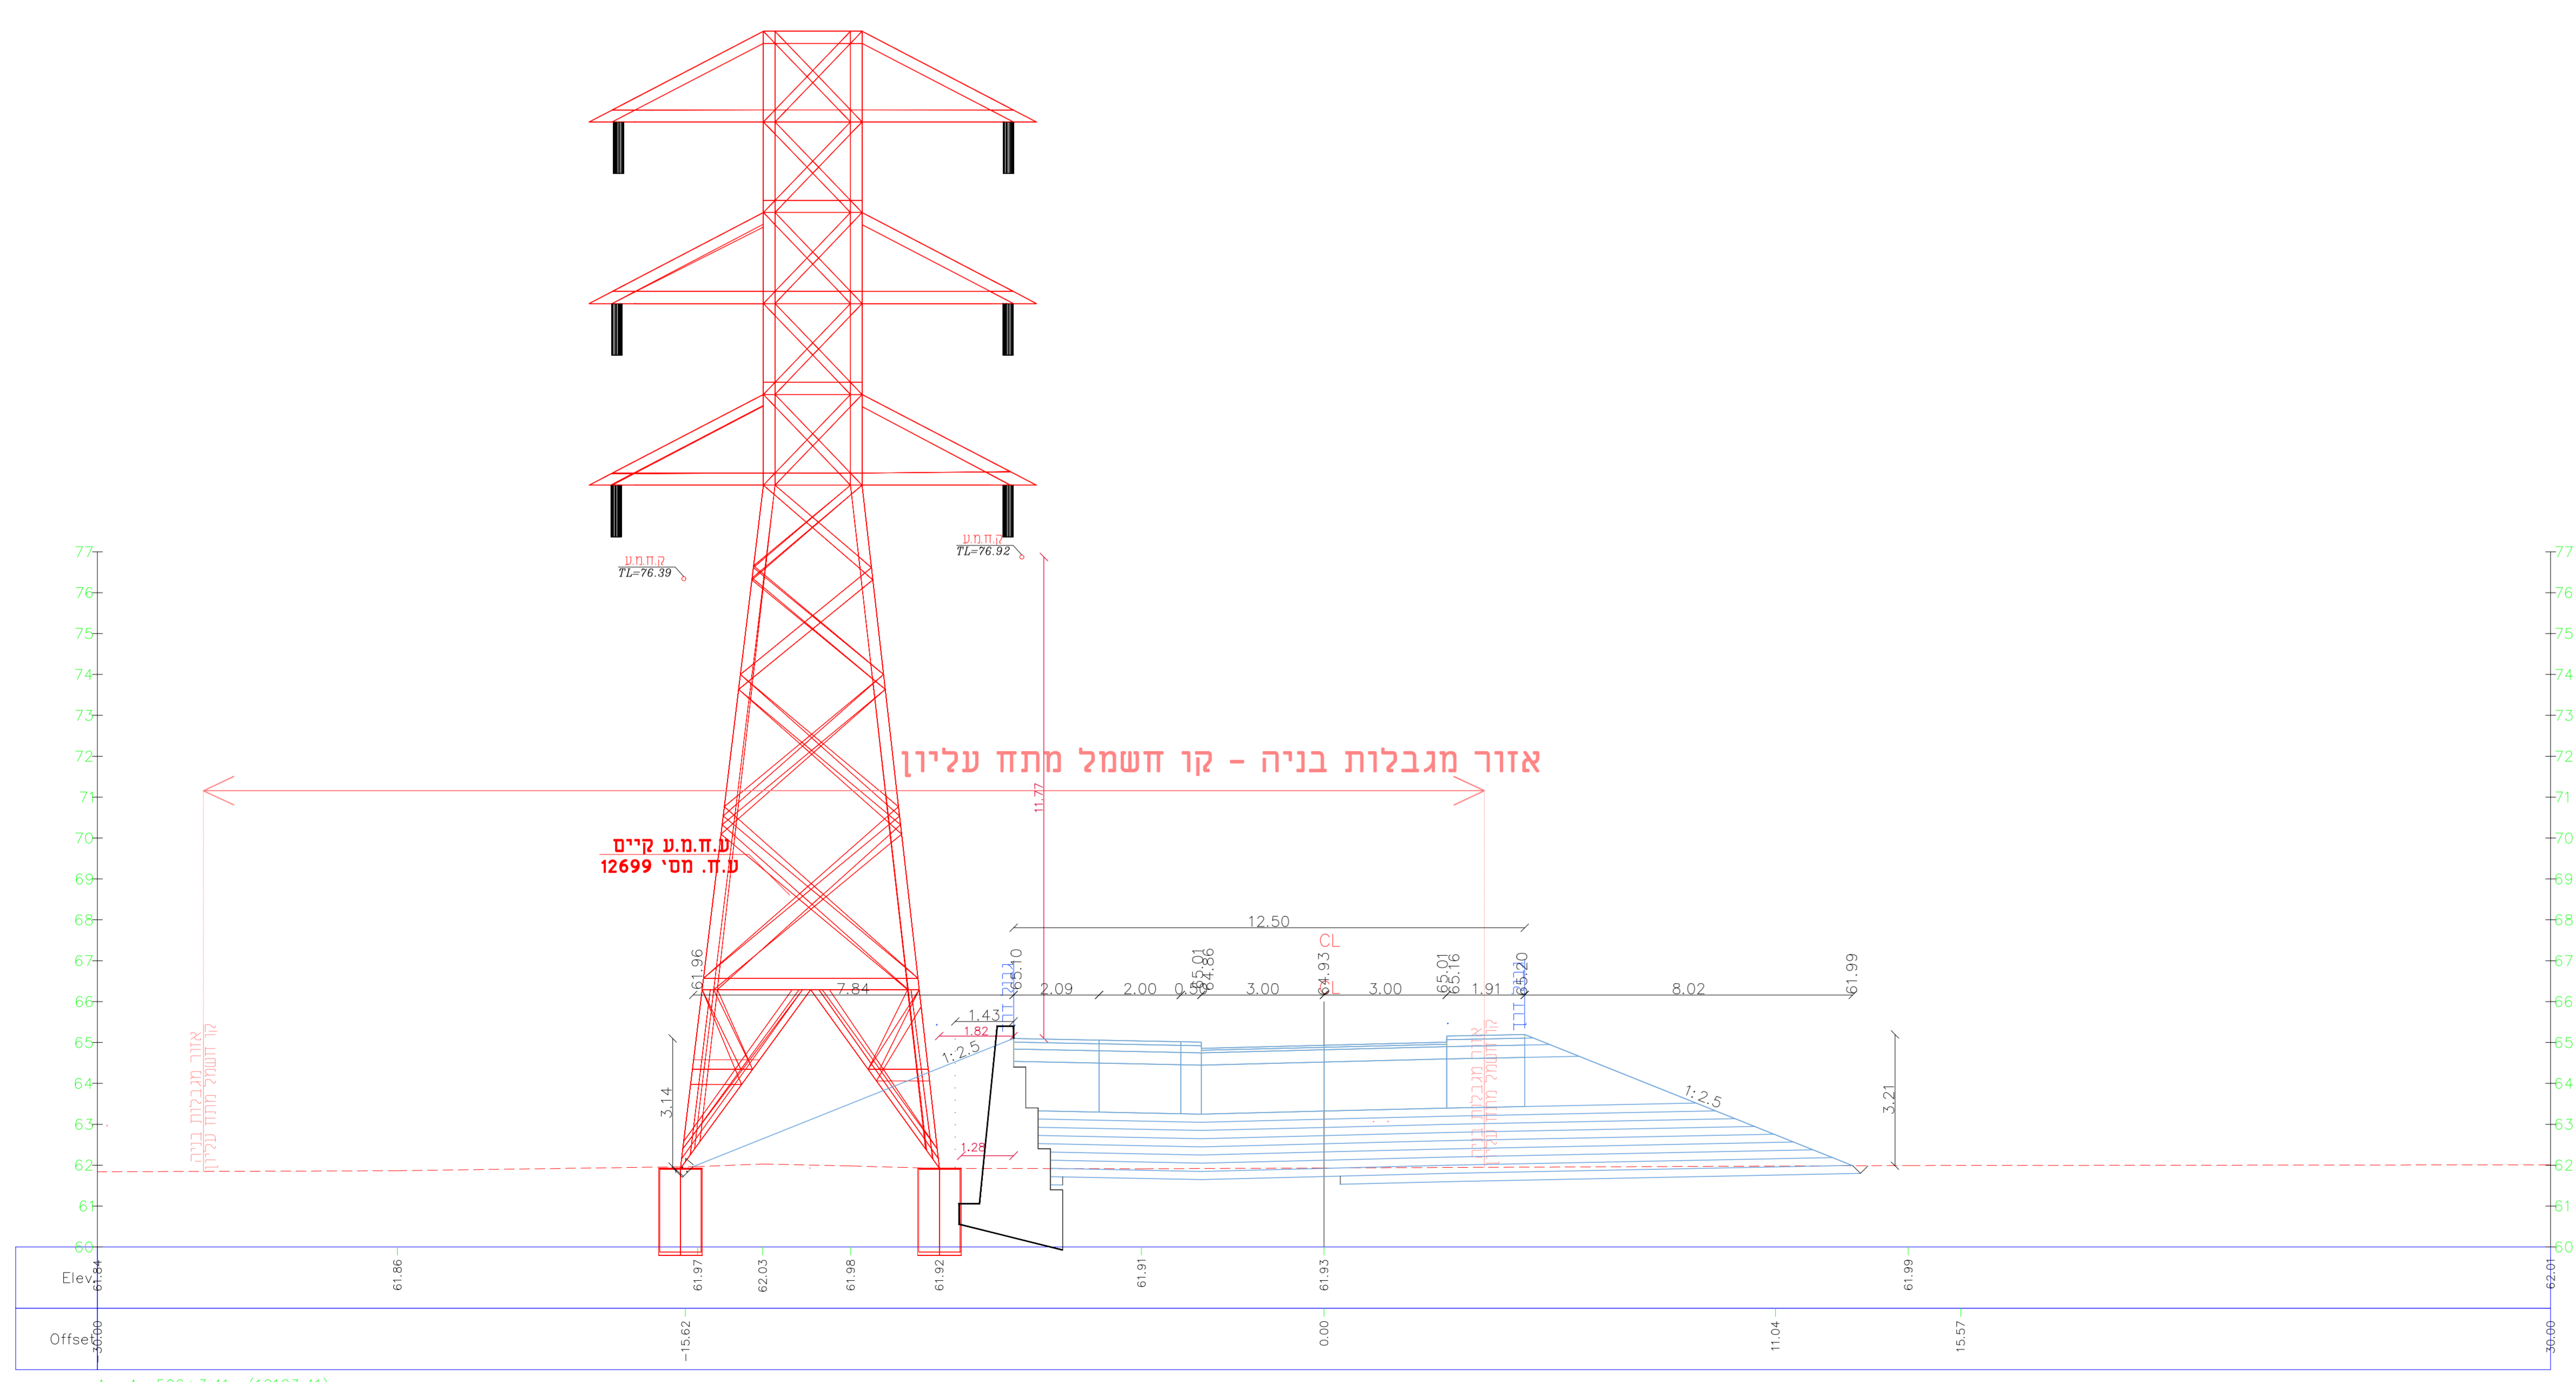


קידוד: תאריך: 24.08.2022
 שם הפרויקט: תחנת לוחות חשמל
 מספר תוכנית: 10123.41

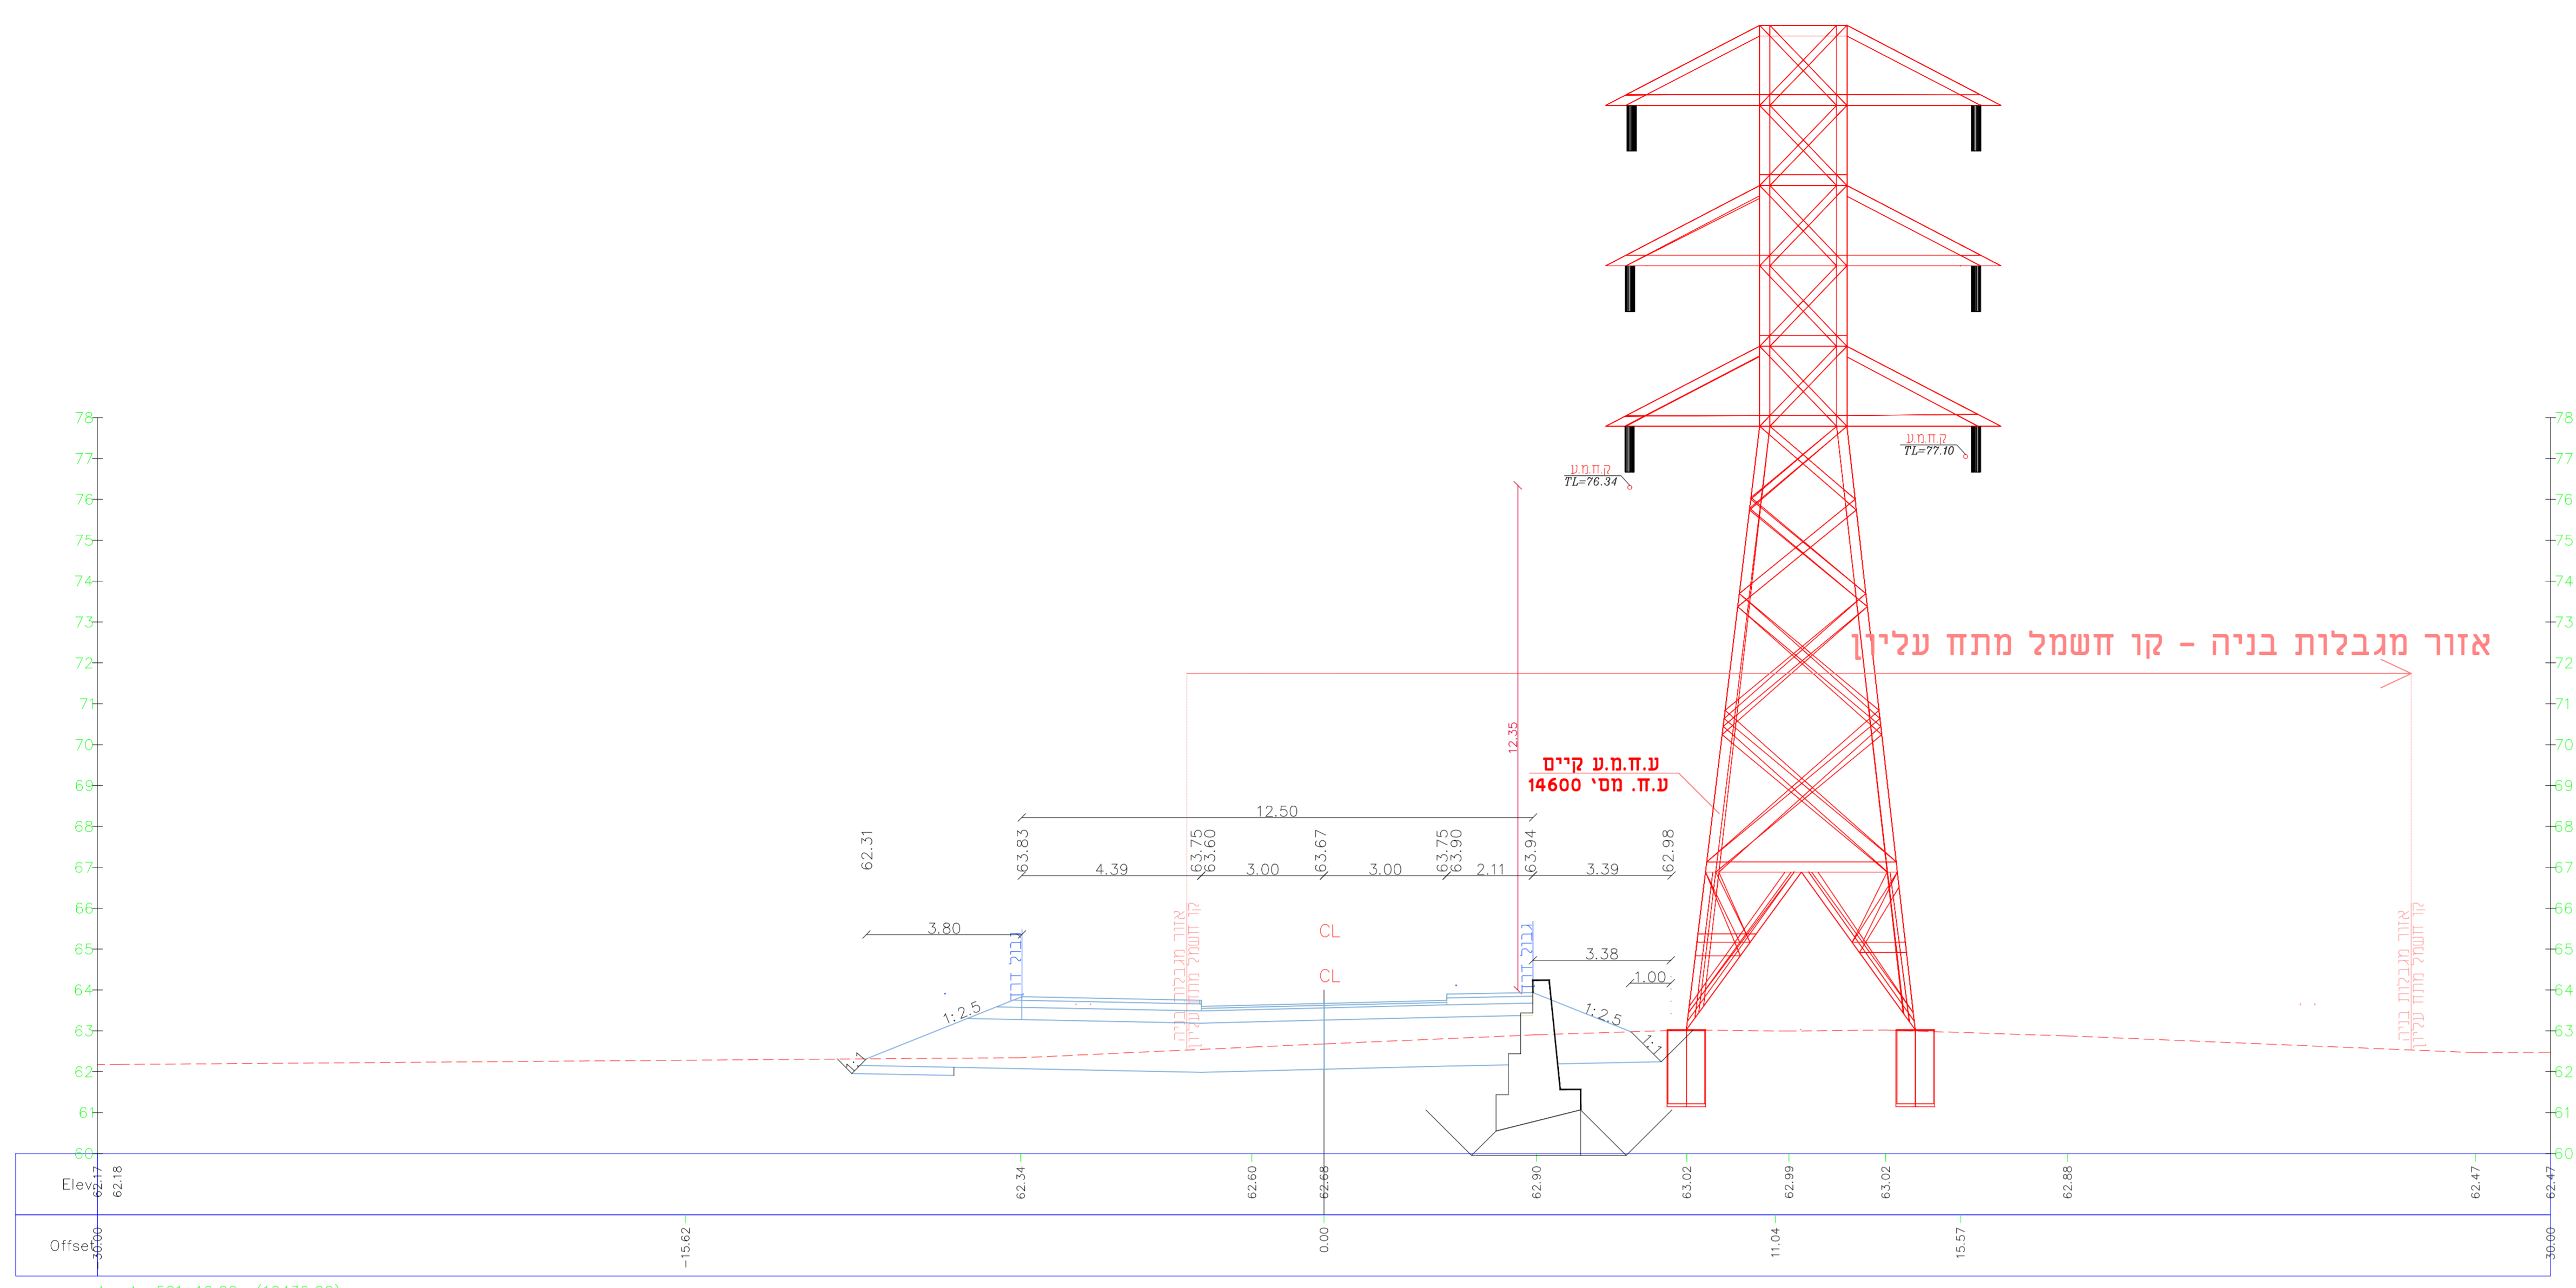

עיריית עפולה

שם הפרויקט: תחנת לוחות חשמל
 מספר תוכנית: 10123.41

תאריך: 24.08.2022
 שם הפרויקט: תחנת לוחות חשמל
 מספר תוכנית: 10123.41

מחבר: א.ש.ר. אשכול
 נאמן: א.ש.ר. אשכול
 אישור: א.ש.ר. אשכול

מספר תוכנית: 10123.41
 תאריך: 24.08.2022
 שם הפרויקט: תחנת לוחות חשמל
 מספר תוכנית: 10123.41