
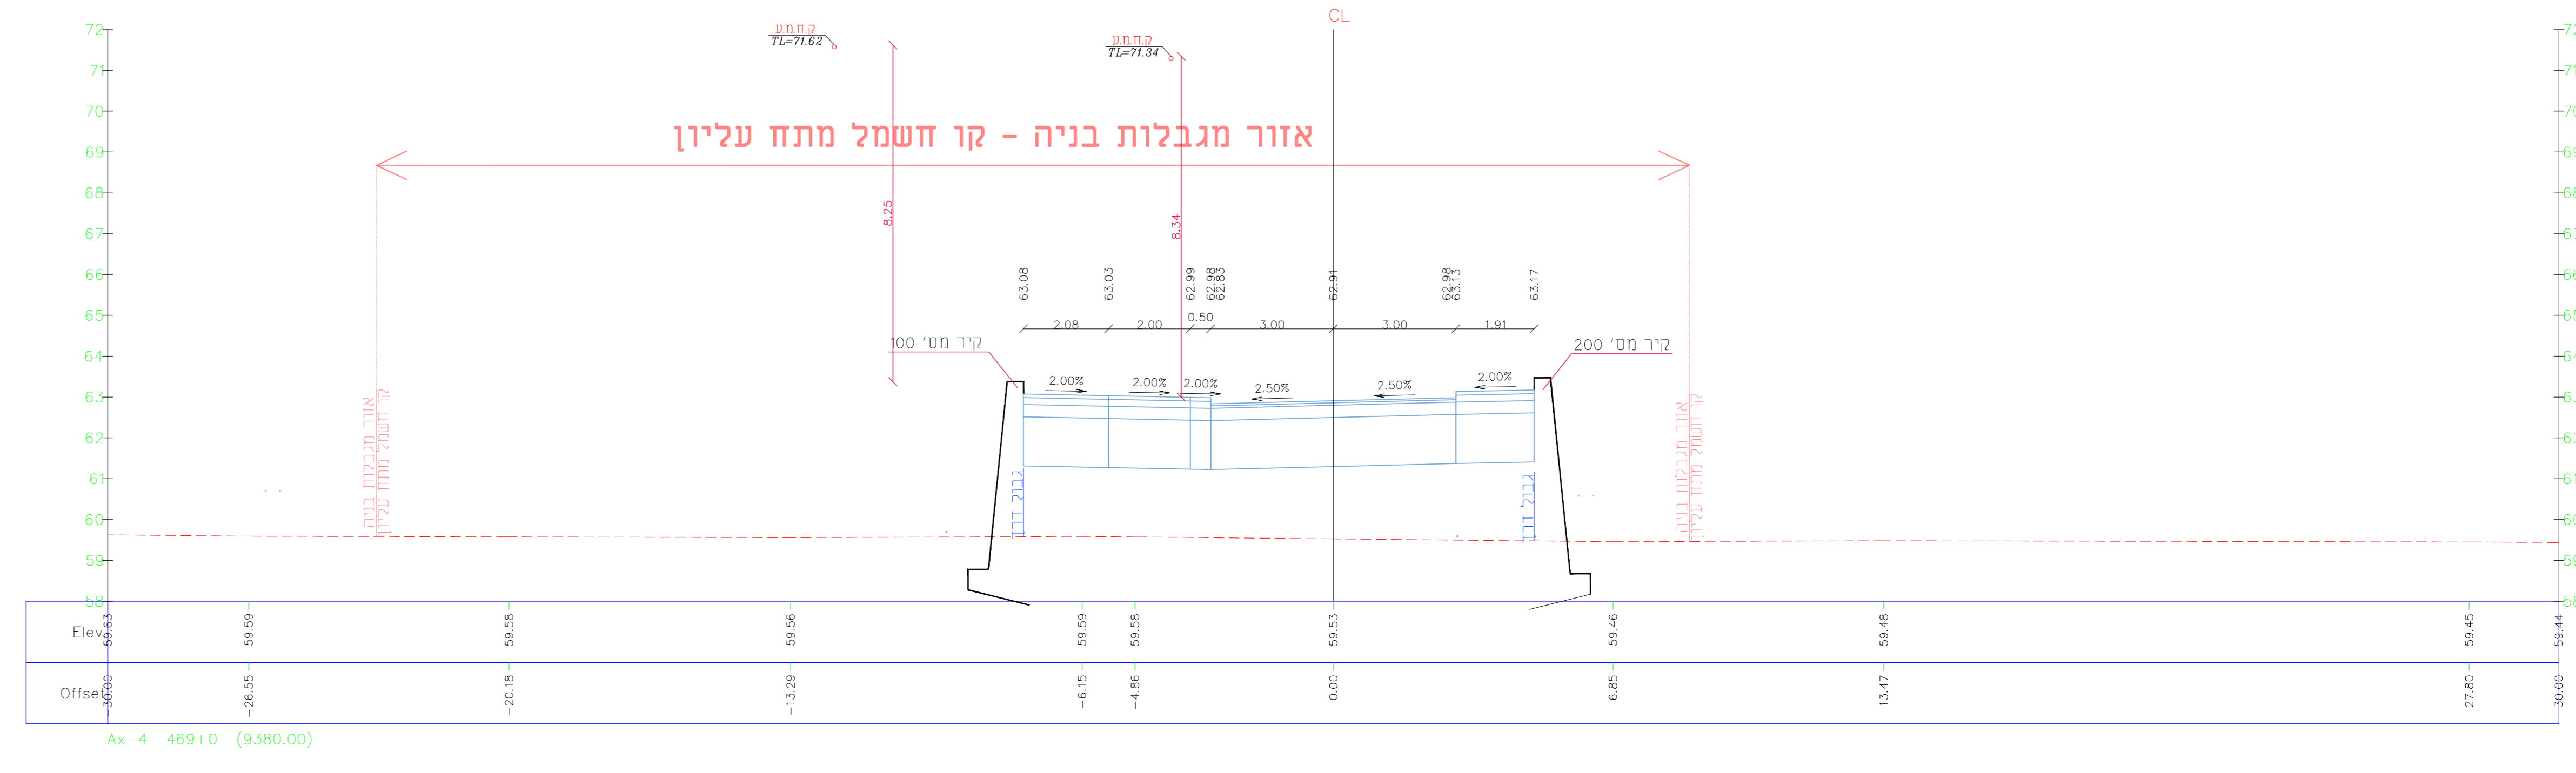
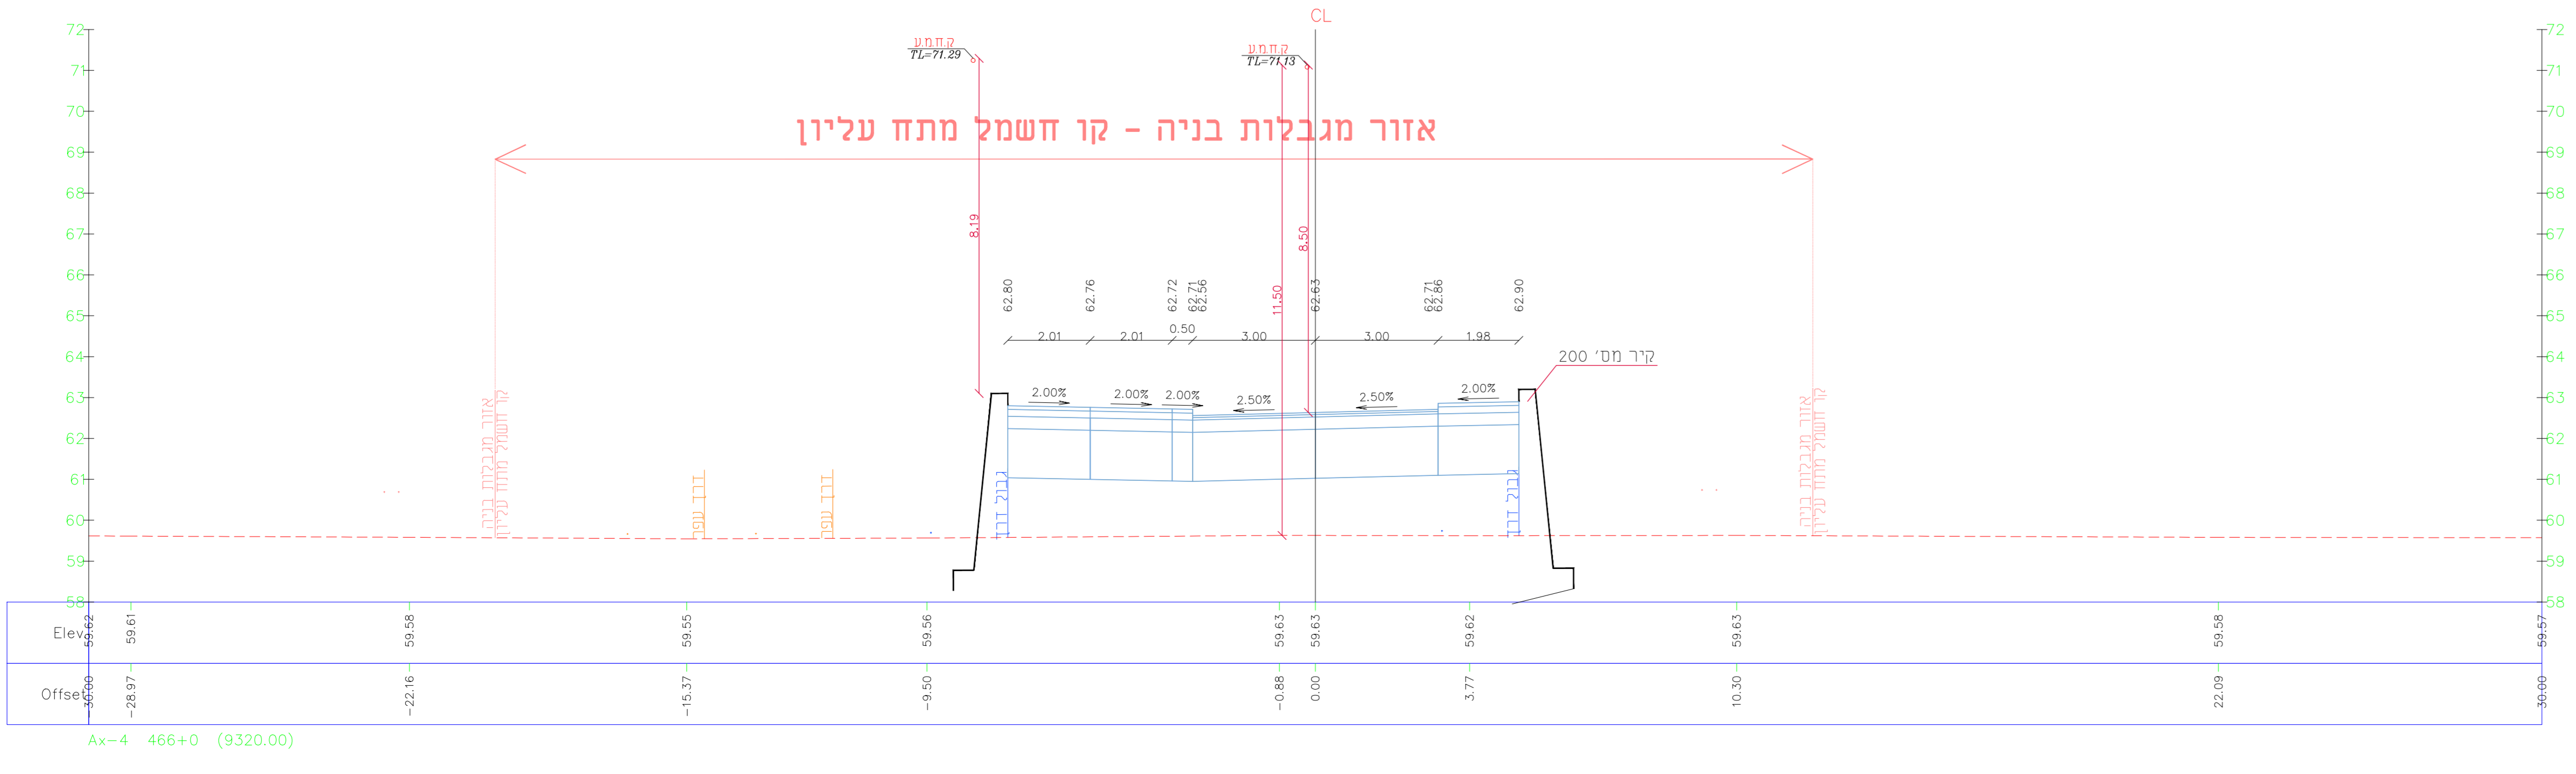
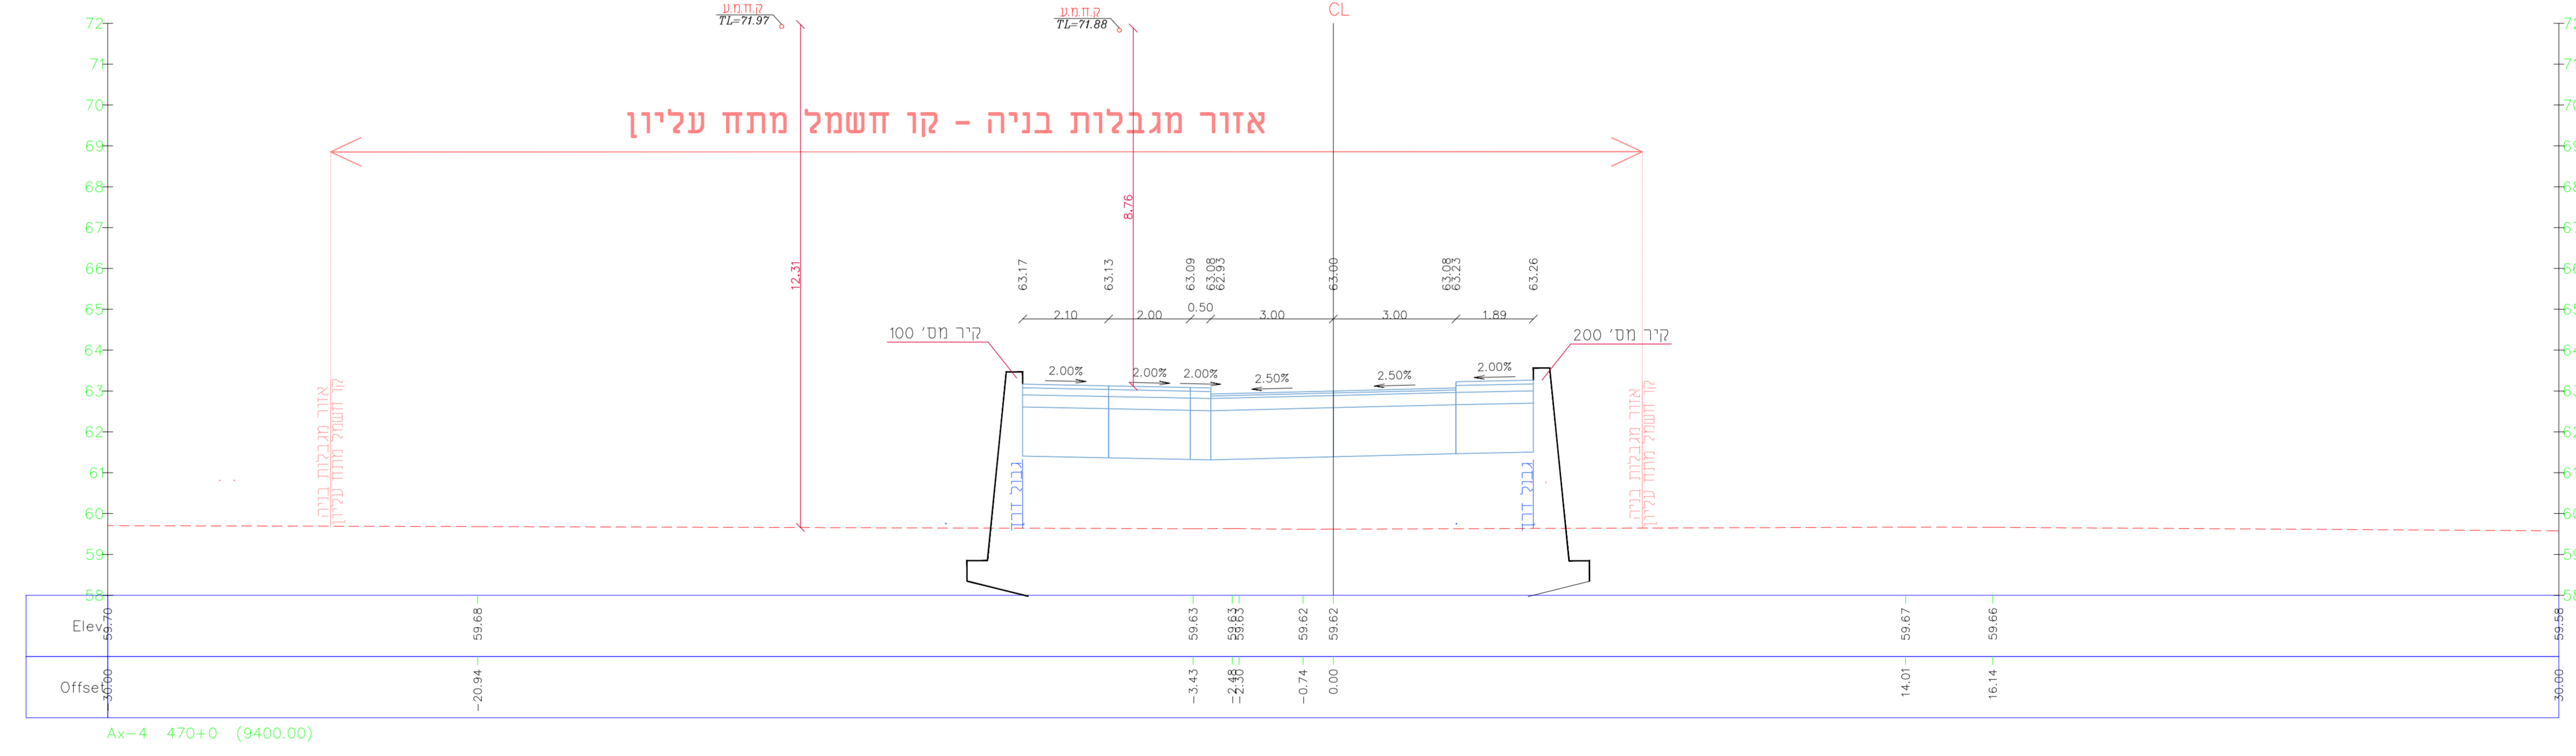
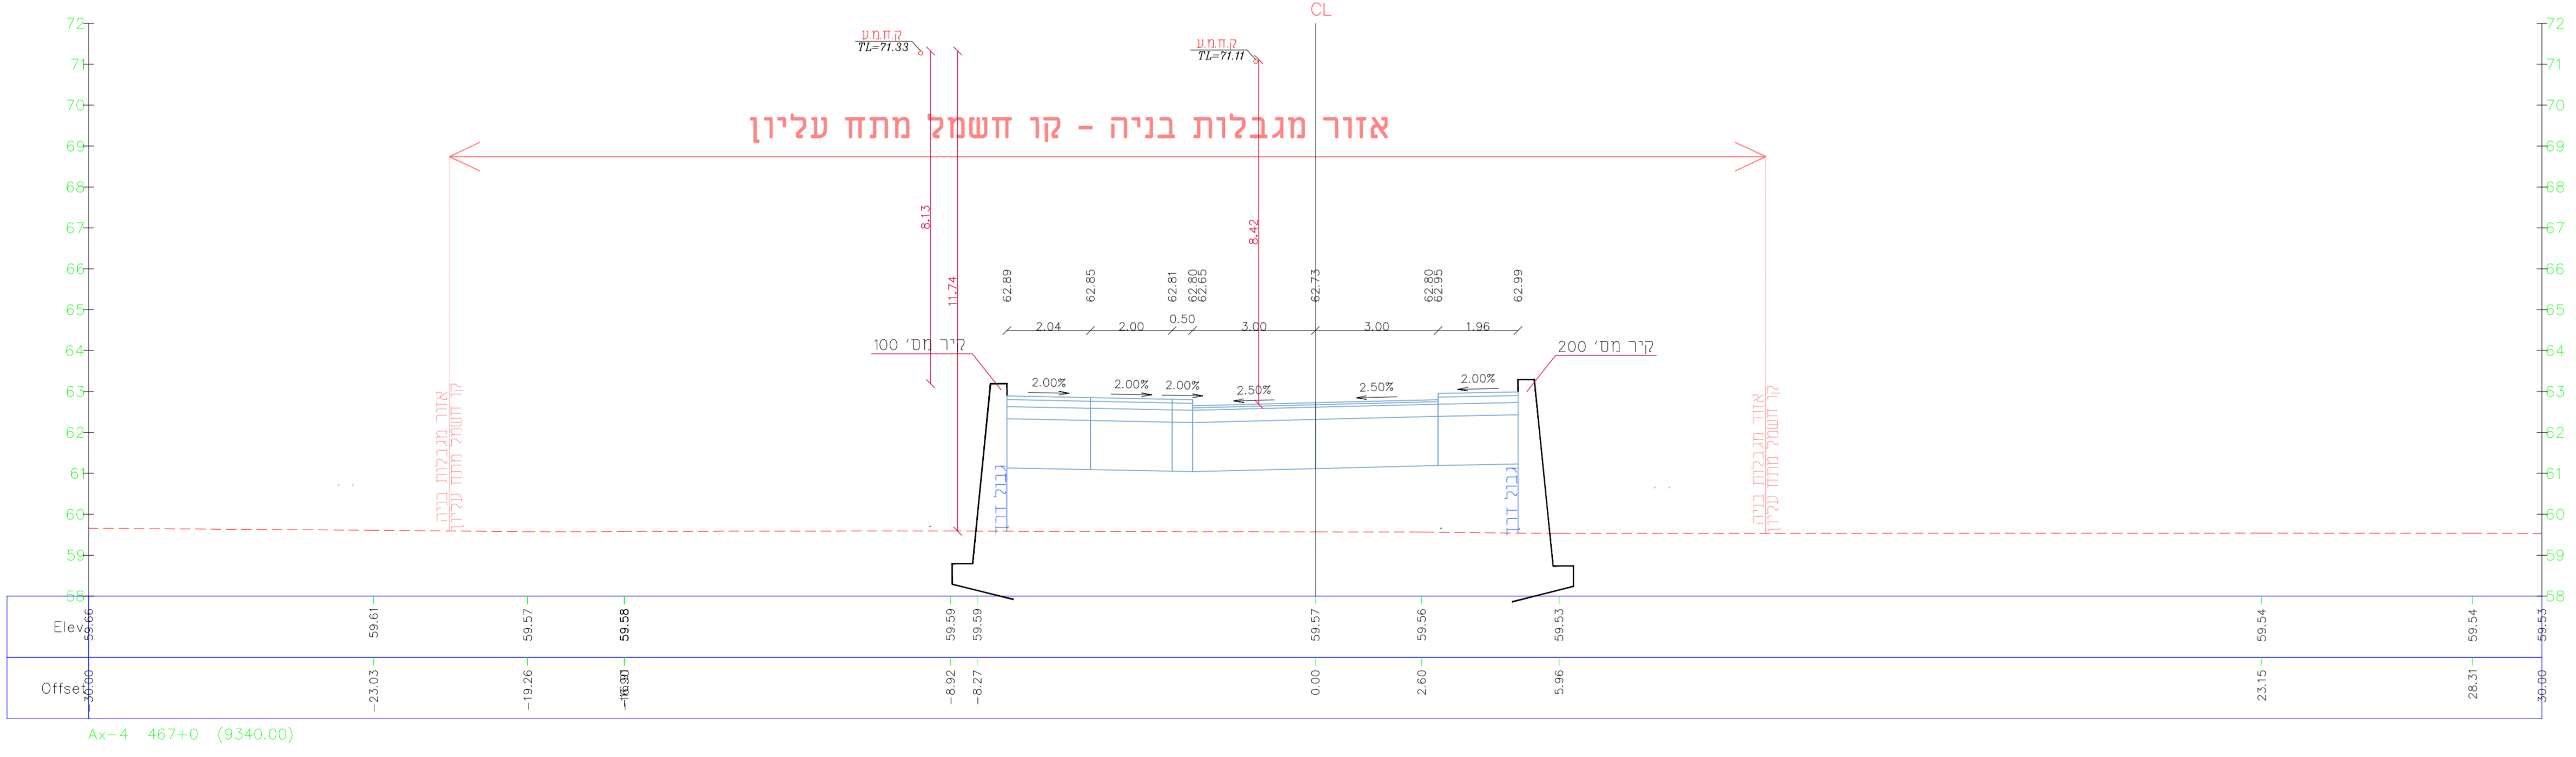
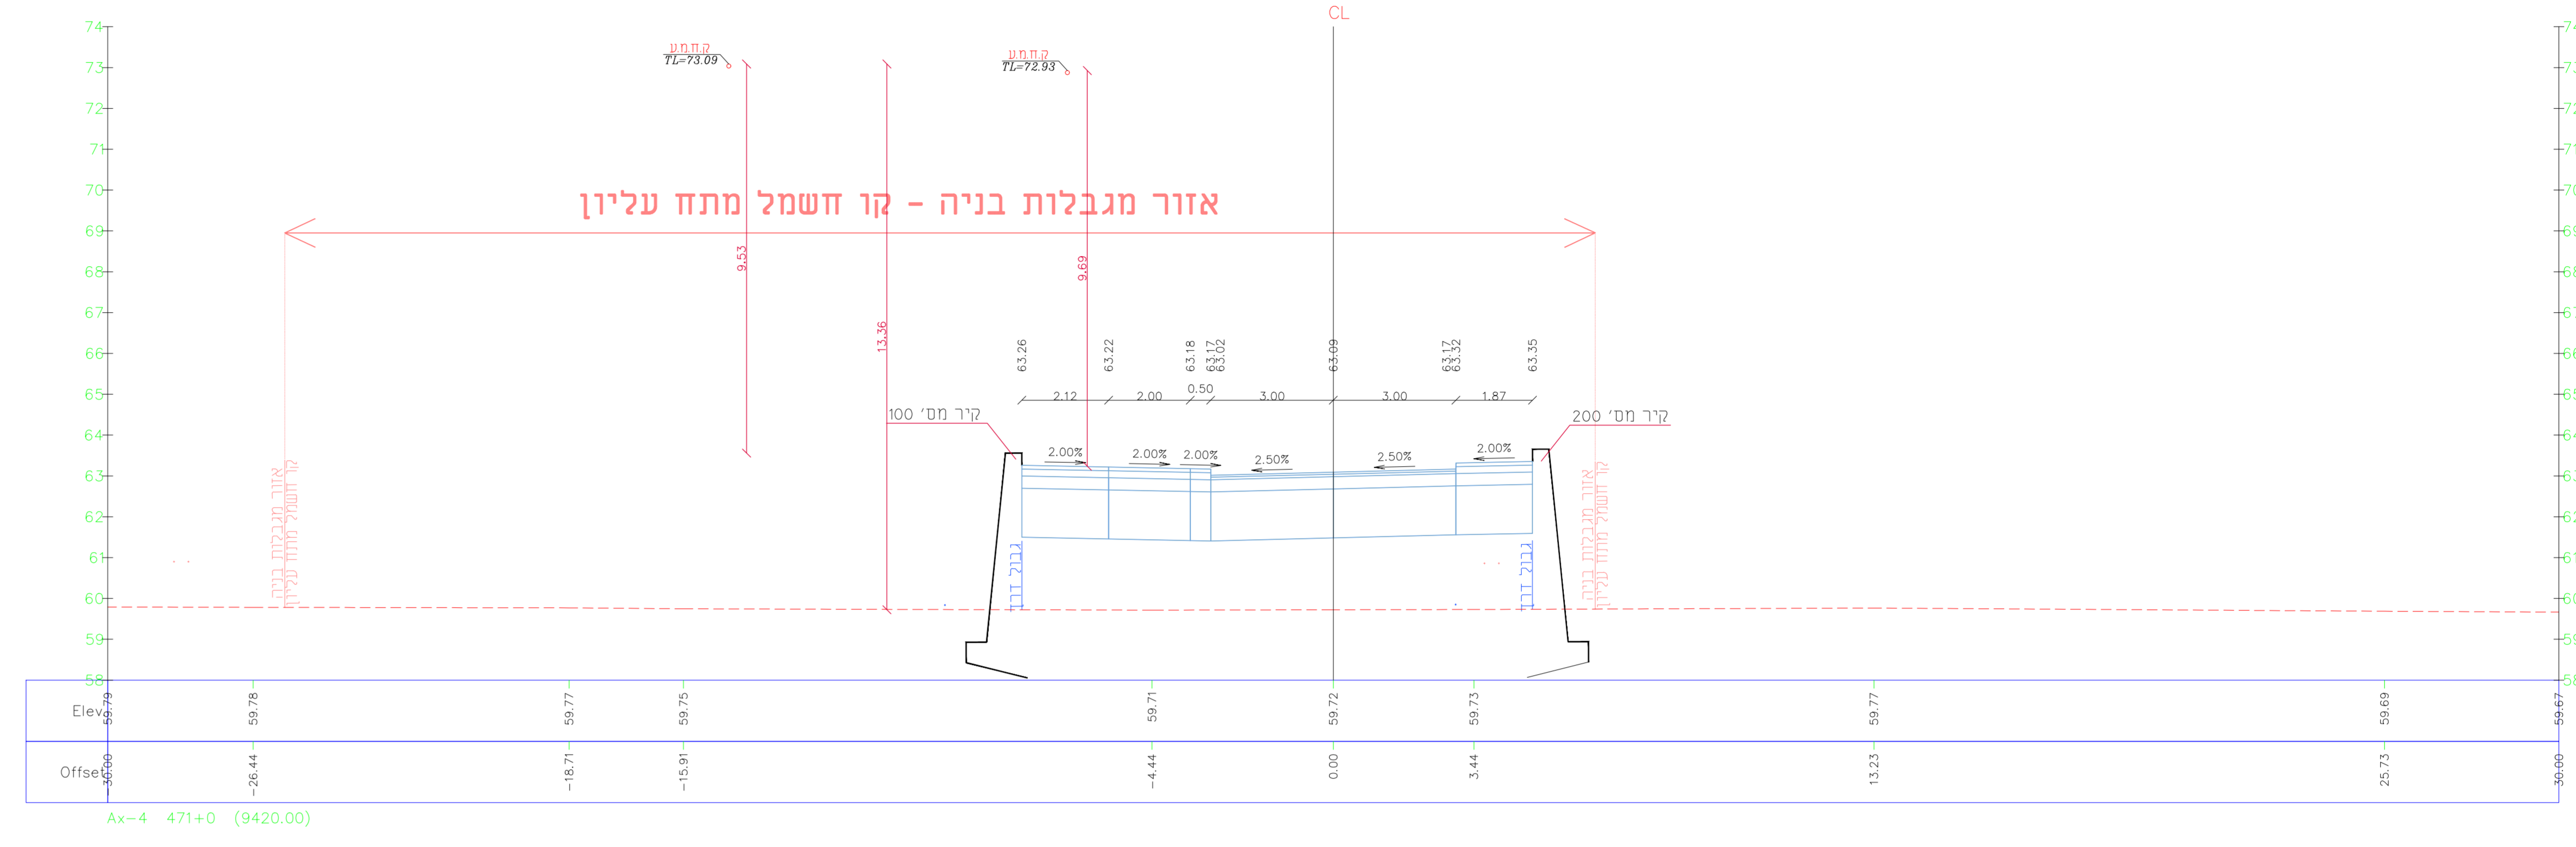


מחזור: תאריך: 28.04.2022
 שם: ריאן
 חומר: שטח
 משרד: אש
 חשבונית מס: 466-01
 חשבונית מס: 466-01

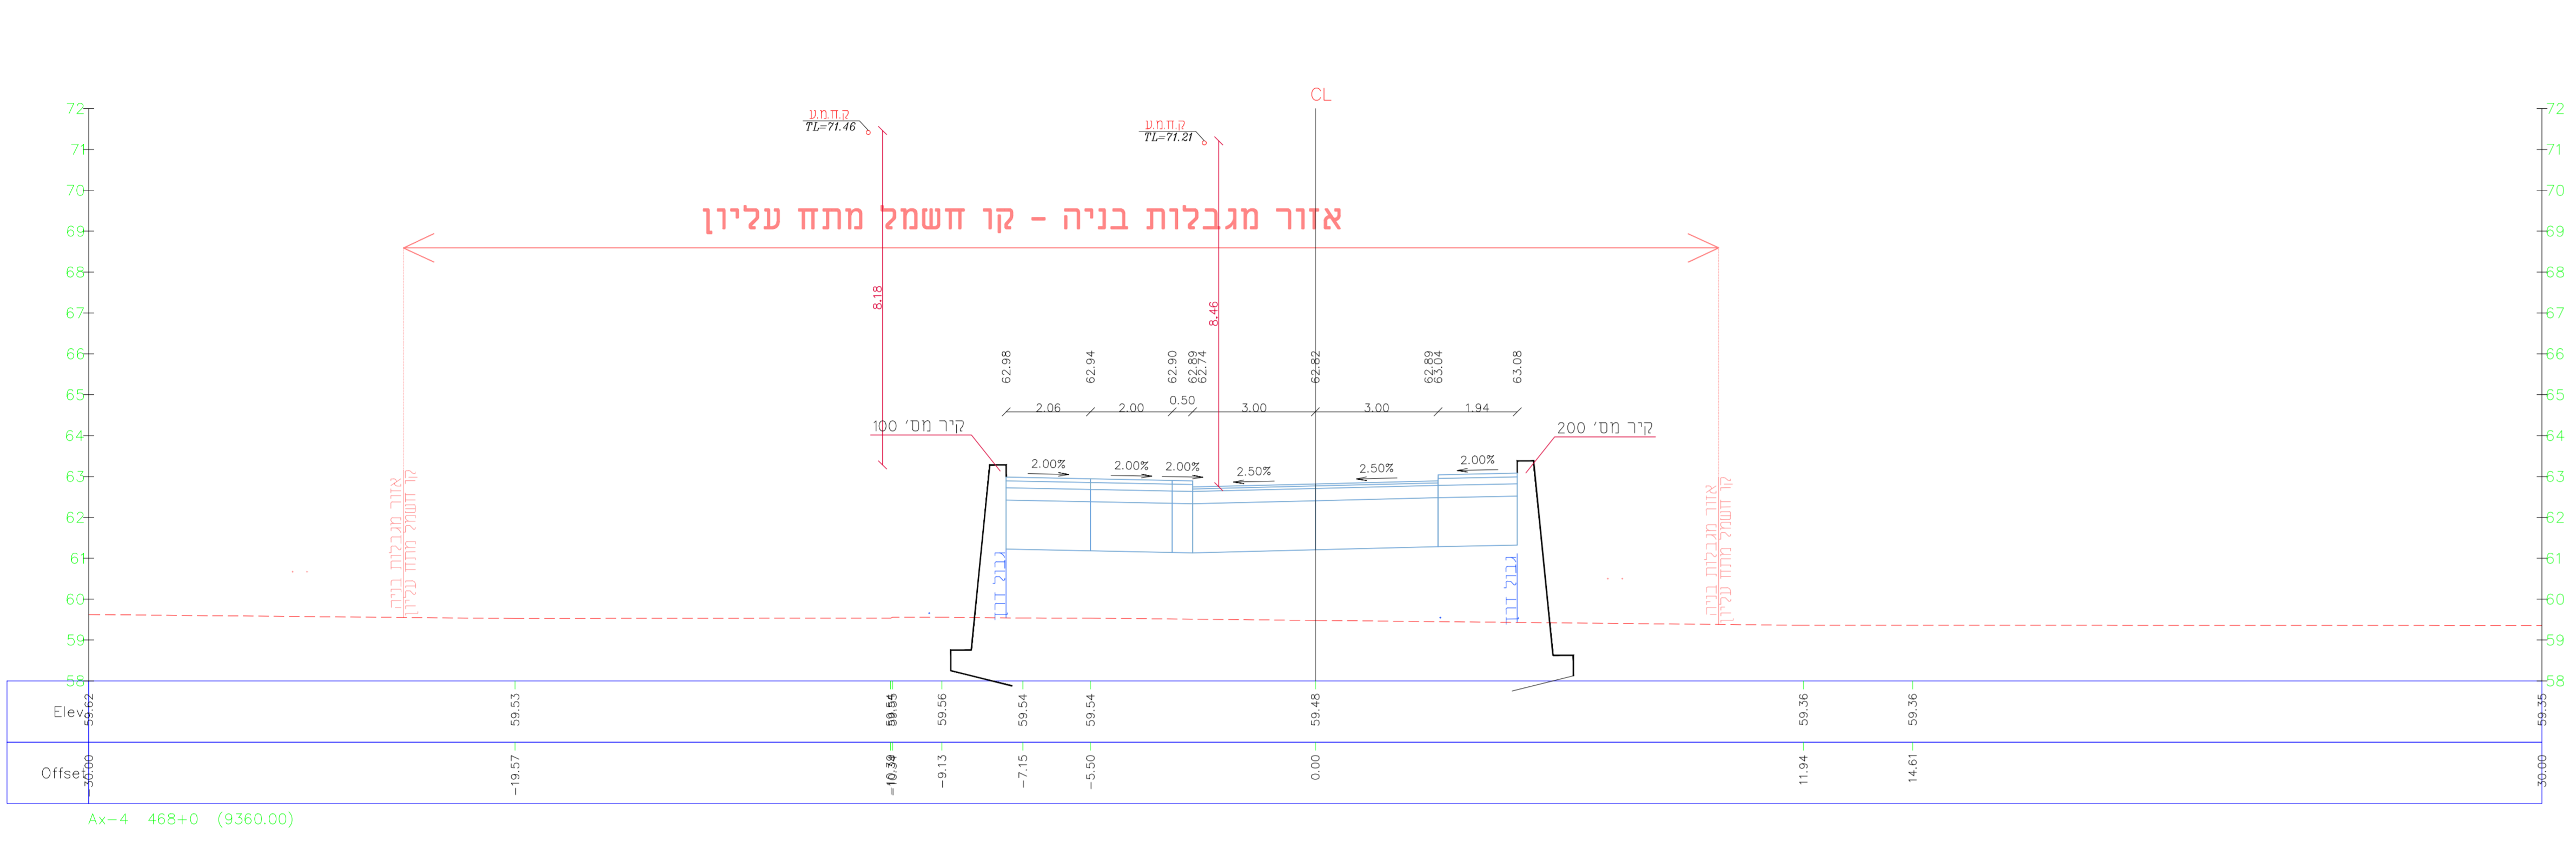

הגבר עבודה

עיריית עפולה

בשר עבדאלאזק בע"מ
 תחום: אדריכלות
 כתובת: תל אביב, רחוב יפו 100
 טל: 03-5254555 | דואר: info@basher.co.il
 E-mail: basher@basher.co.il

אזיט מבואות גלבוע-תמ"ל 1056

שם התכנית: תוכנית לרווחב כבישים
 כביש מס: 4
 חולקת: 466-01

מחזור: 28.04.2022
 חומר: שטח
 משרד: אש

שם פרויקט: AF-85-01
 גודל: 5,08
 1:100 / 1000