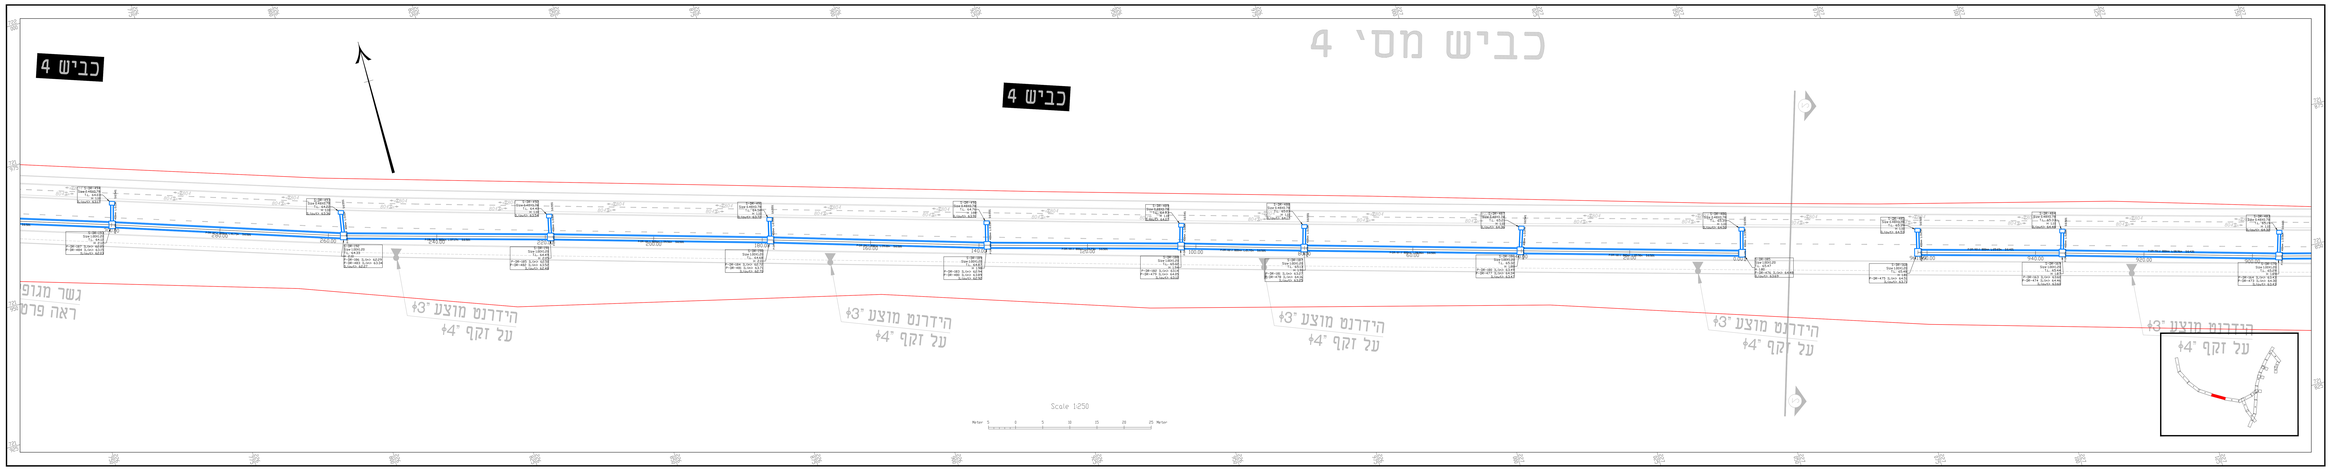

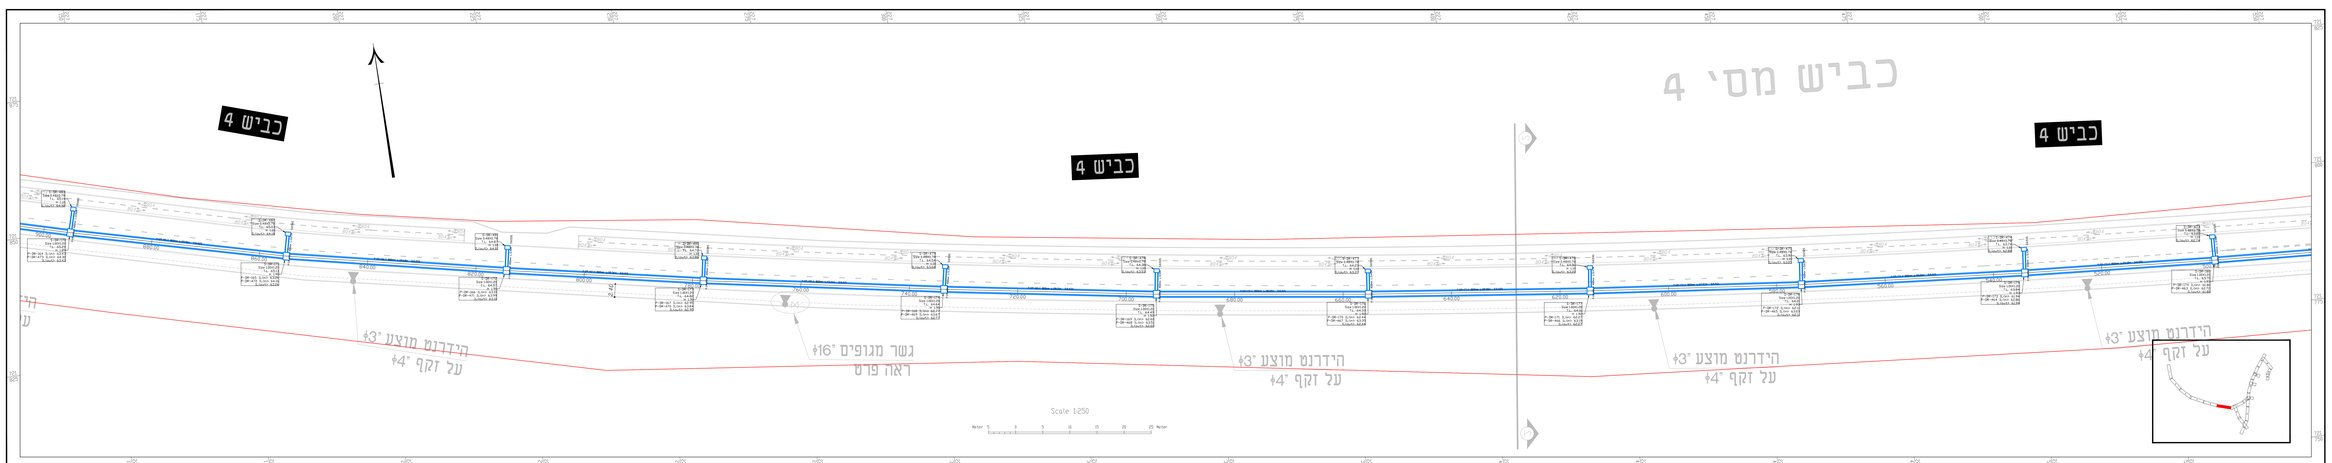

מקרא

- קו ניקוז
- חשמל
- תקשורת
- ביוב
- מים
- גבול שלב A

מס'	תאור הקורה	תאריך

מרחב			
מבצע	כביש	מאושר	כ
	נתיבי ישראל	נתיבים	
יחס אבני	עו"ד יחיים עמלה		
מחוז	עמלה		
מבנה	תכנון ניקוז אזור השפיה		
	כביש מס' 4 6-5		
מקור	נתיב מזרחי		
מהנדס	נתיב מזרחי	468.1	מס' תכנית
מתכנן	מהנדס תנועה	מהדורה	1
בקרת	מאיר כהן	מס' תשריט	
בקרת	מאיר כהן	13.03.2025	תאריך
בקרת	מאיר כהן	13.03.2025	תאריך
468.1-T-update-14-09-02-2025.dwg			