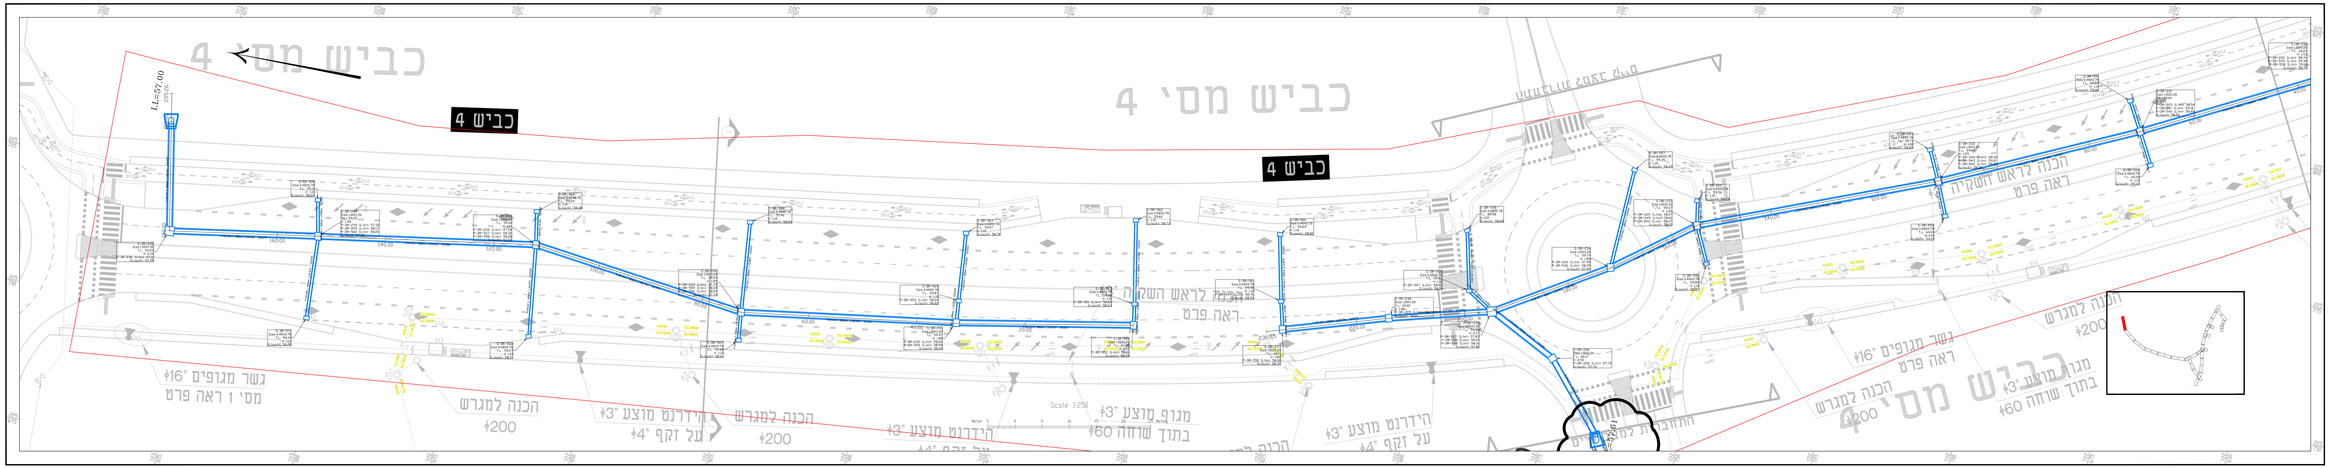

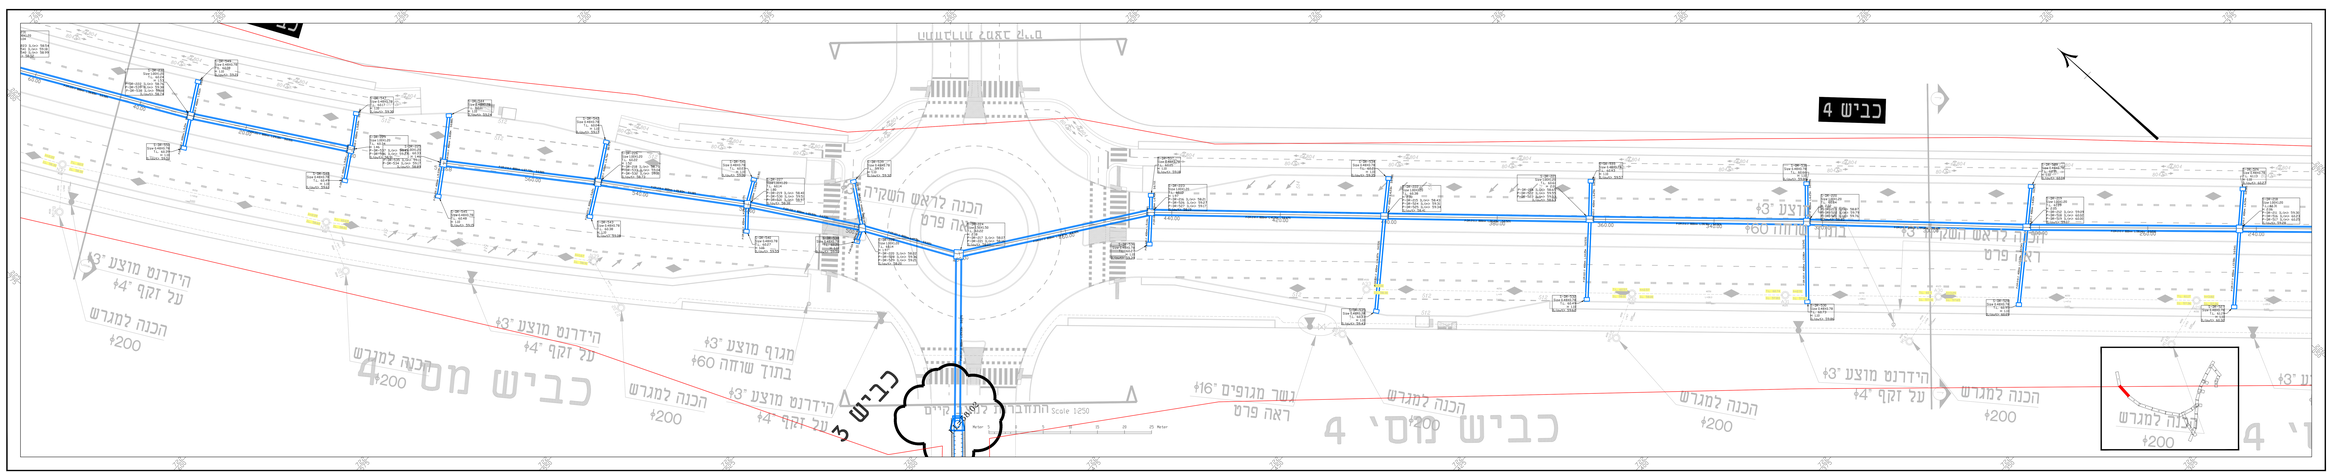

מקרא

- גבול שלב A
- קו ניקוז
- חשמל
- תקשורת
- ביוב
- מים

מס	תאור שינוי	תאריך

מהנדס

מבצע	ס	תאריך	חתימה
מס' בכיר			
עריית עפולה			
מנפיק			
שמלה			
יוזמה			
תכנון ויבוא אזור תעשייה כביש מס' 4 1-2			

מבוא	נדה פרקש	מס' תקן	468.1
מבוא	נדה פרקש		
מבוא	מיכאל מלר		
מבוא	מיכאל מלר	מהדורה	1
בדק	אבי דסון		
בדק	מיכאל מלר	מאריך	13.03.2025
בדק			

הכנת הכנה מס' 468.1 תקן מפרט

מס' 468.1-T-Topographic-08-02-2025.dwg

מפות מבוצעות בתוכנת מיכמן לינוקס (מיכמן אפיק) | מבוצעות בתוכנת מיכמן לינוקס (מיכמן אפיק)