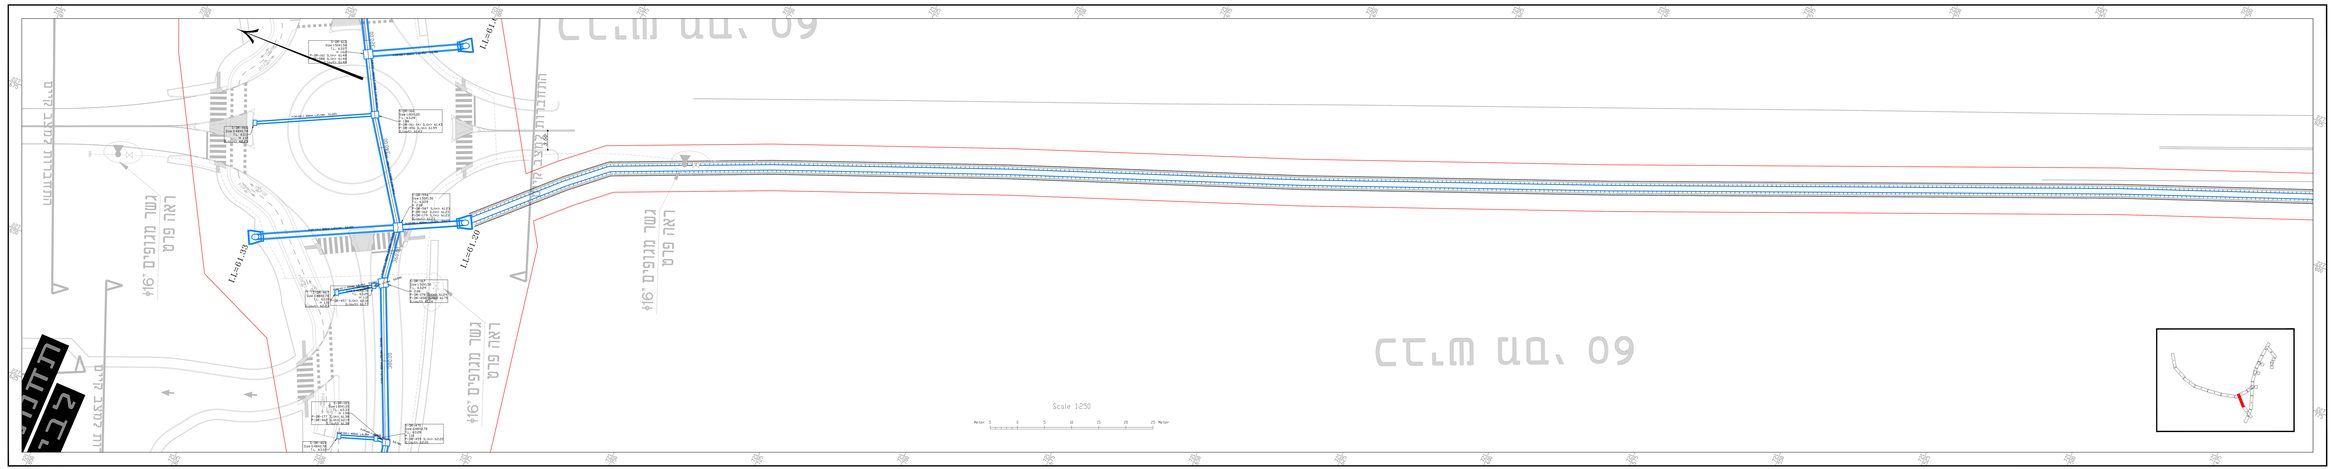

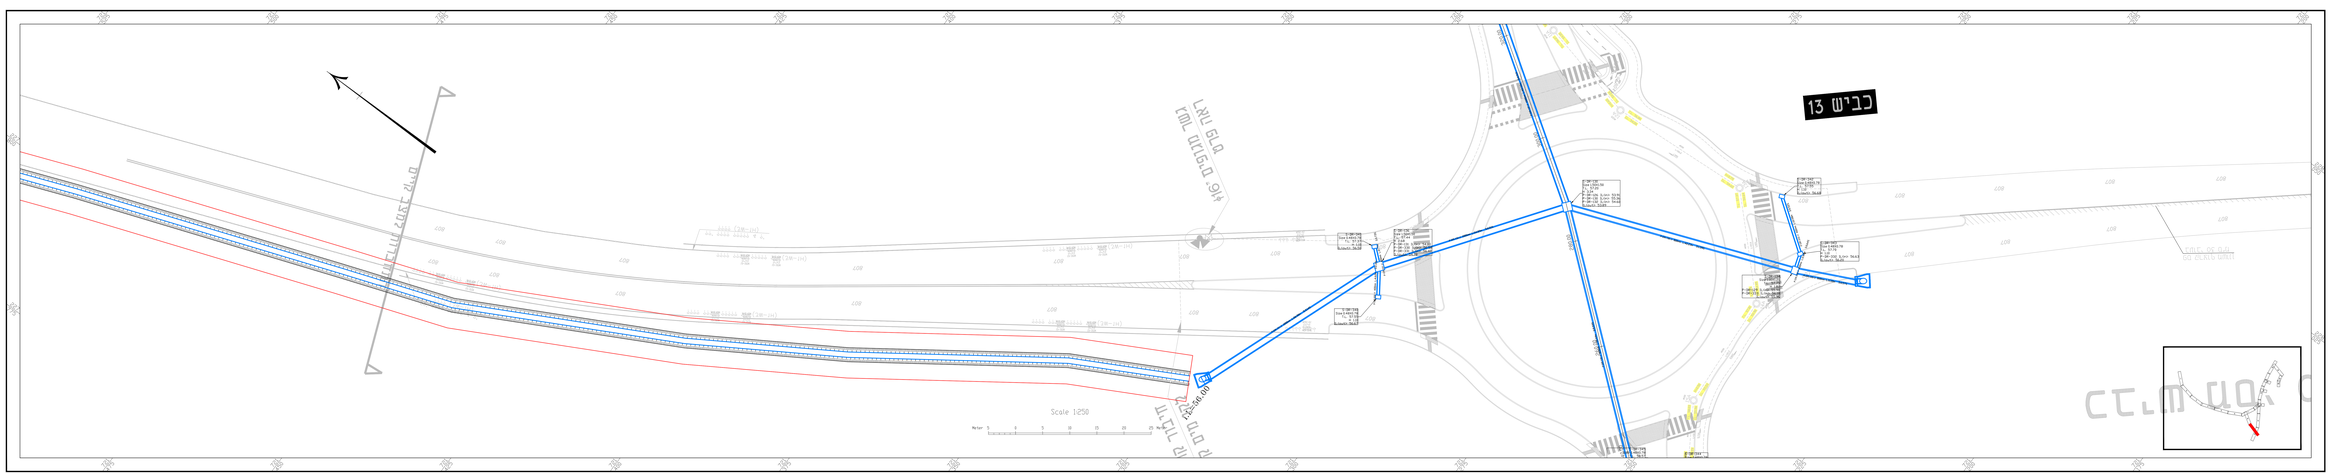

מקרא

- קו ניקוז
- חשמל
- תקשורת
- ביוב
- מים

מס	תאור שינוי	תאריך

מהדורה

שלב	○ ראשוני ○ ביניים ● לביצוע		
שם מבנה	עיריית עפולה		
נושא	עפולה		
תכנית	תכנון ניקוז אזור תעשייה כביש מס' 4 מצא		
מקנה	כיתוב מקנה	מד מכון	468.1
מבוצע	מיפוי מבוצע		
מבוצע	מיפוי מבוצע	מדידה	1
מבוצע	אבי בוסקי		
בדק	מאיר	תאריך	13.10.2025
בדק	מאיר	תאריך	13.10.2025

468.1-T-code.fw-08-10-2025.dwg

מקור: מפת רקע מבוצעת ע"ג מפות מקור ממדידות מקומיות ומדידות אמצעי מדידה לווינים