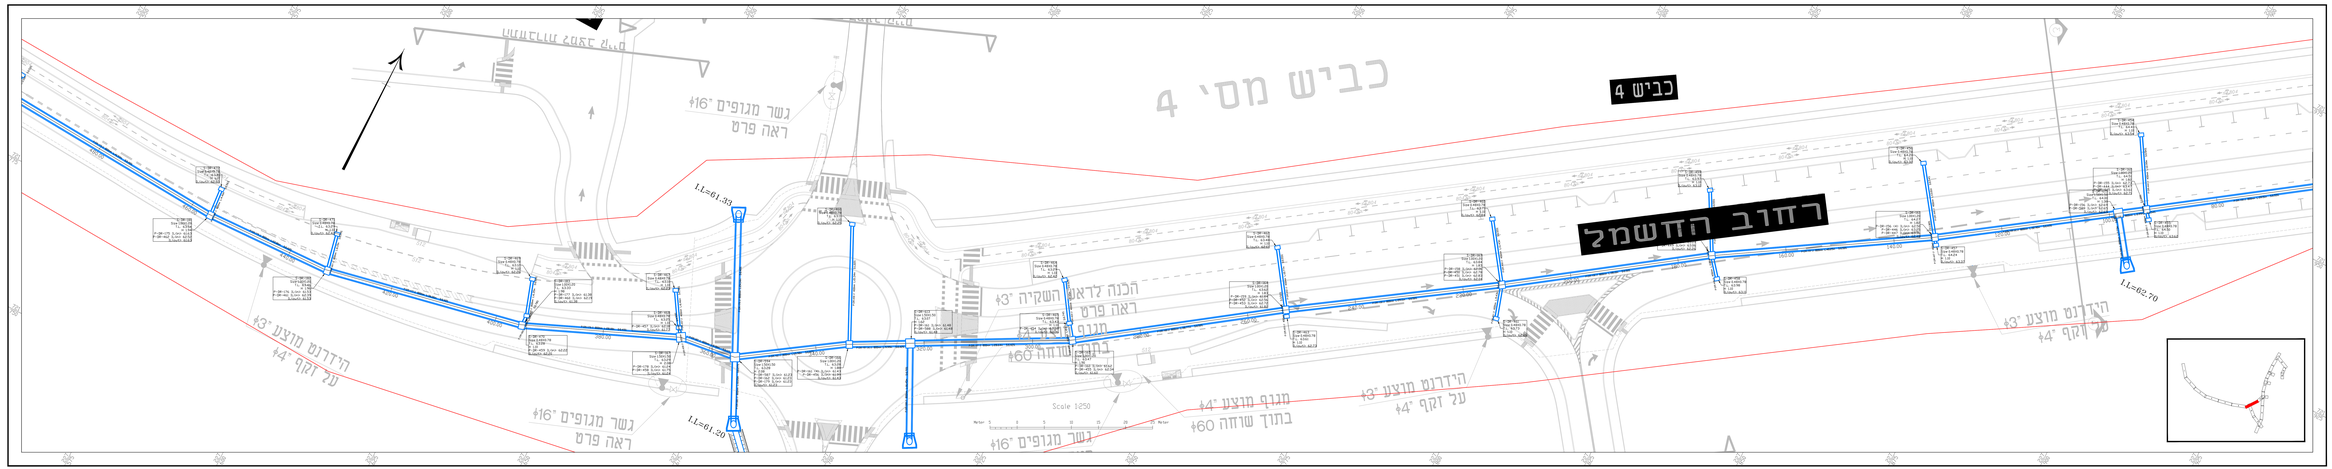

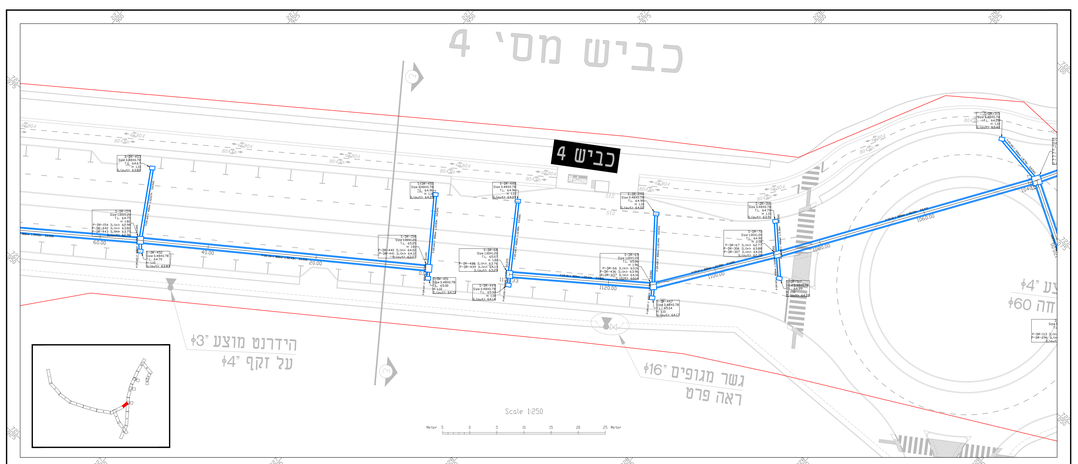

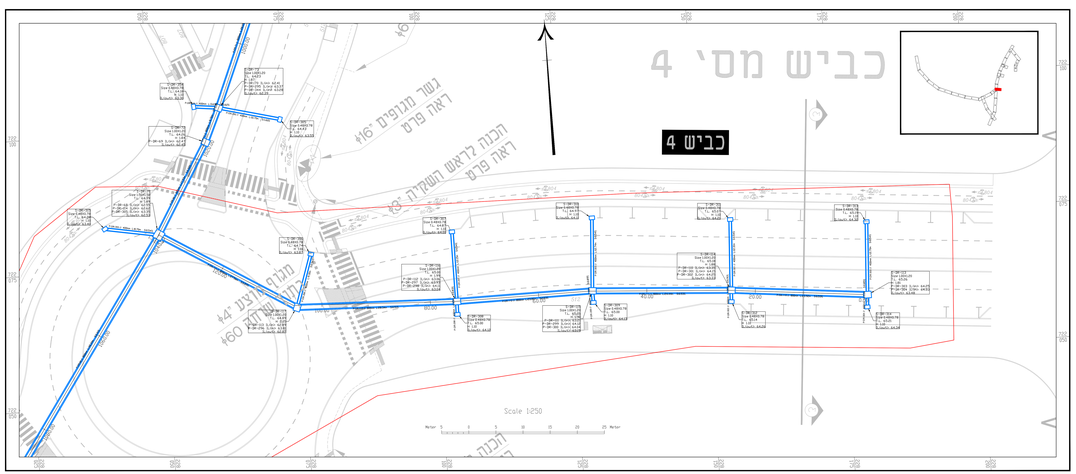

מקרא

- קו ניקוז
- חשמל
- תקשורת
- ביוב
- מים
- גבול שלב A

מס	תאור שינוי	תאריך

יזמות

ערי"ת עמלה

עמלה

תכנון ניקוז אזור חשע"ה
כביש מס' 4 7-9

מקור	כרמ מתכנן
מס	כרמ מתכנן
מספר	מספרי מגרש
בנין	שאב ליפלן
מדינה	1
מספר הפקת נוסח	
מדינה	1
מאריך	13.03.2025
קנה מידה	1:250
מקור	468-1-T-rupds-for-06-02-2025.dwg

מקור מפה: 468.1

מקור מפה: 1

מקור מפה: 1

מקור מפה: