מקרא:

- גבול שצ"פ
- קו גובה מתוכנן
- גבול ביצוע שלב א

מפת גיליונות

תרשים סביבה

הערות:

- סימון - יש לסמן את הגבהים המתוכנים ביתדות ובסרטי סימון, לאישור האדריכל.
- שיפוע - כל השבילים, הרחבות והמשטחים המרוצפים, יהיו עם שיפוע צד 1%-2% לכיוון הנמוך, במידה ולא סומן אחרת.
- הסדרת גבהים - סביב אמצעי תשתית תבוצע הסדרת גבהים מקומית, לפי הנחיות האדריכל בשטח.
- מפלס טופ - יבוצע ב'גליות' רכה, ללא שבירות זחדות, לפי הנחיות המתכנן.
- התאמה - במידה וקיימת אי התאמה בין תכנית הגבהים לבין תכנית עבודות הגפר, תכנית הגבהים היא המחייבת.
- עצים - עצים יעקרו או יועתקו, אך ורק לאור תכנית מאושרת ע"י פקיד היערות.
- עבודה זהירה - בסמוך למבנים, לעצים לשימור ולמערכות תשתית קיימות, יש לבצע את עבודות הגפר בעבודת ידיים, או עם כלים קלים, למניעת פגיעה בקיים.
- אישור - לאחר סיום ביצוע עבודות הגפר, יש לקבל את אישור המתכנן. אין להמשיך בביצוע העבודות ללא אישור זה.
- התכנית מבוססת - על תכנית מדידה שבוצעה ע"י ... בתאריך ....

תאריך	תמצה	כחול	עיגון	לשאר	לבטמן	מכרז	תאריך	שרטט
-	-	-	-					
25.12.25	עדכון מפתח למכרז							

גרינשטיין הר-גיל
אדריכלות נוף ותכנון סביבתי בע"מ
רח' המלאכה 7, רחובות 34383 ת.ד. 04-8280667
04-8382556 טל' E-mail:office@landscape.org.il

קנה מידה:	1 : 500
תאריך:	03/09/25
תכנן:	מוחמד.ח
המזמין:	**המזמין**
שרטט:	מוחמד.ח
אישור:	הילה.ג
שם קובץ:	Naf-Afula-500-afar.dwg
שם רפרוס:	**עפולה** רבנו גלבוע
מהדורה	01
תוכן גליון:	**תכנית עבודות עפר בשצ"פים שלב א'**
מספר גליון:	05
מספר רפרוס:	707
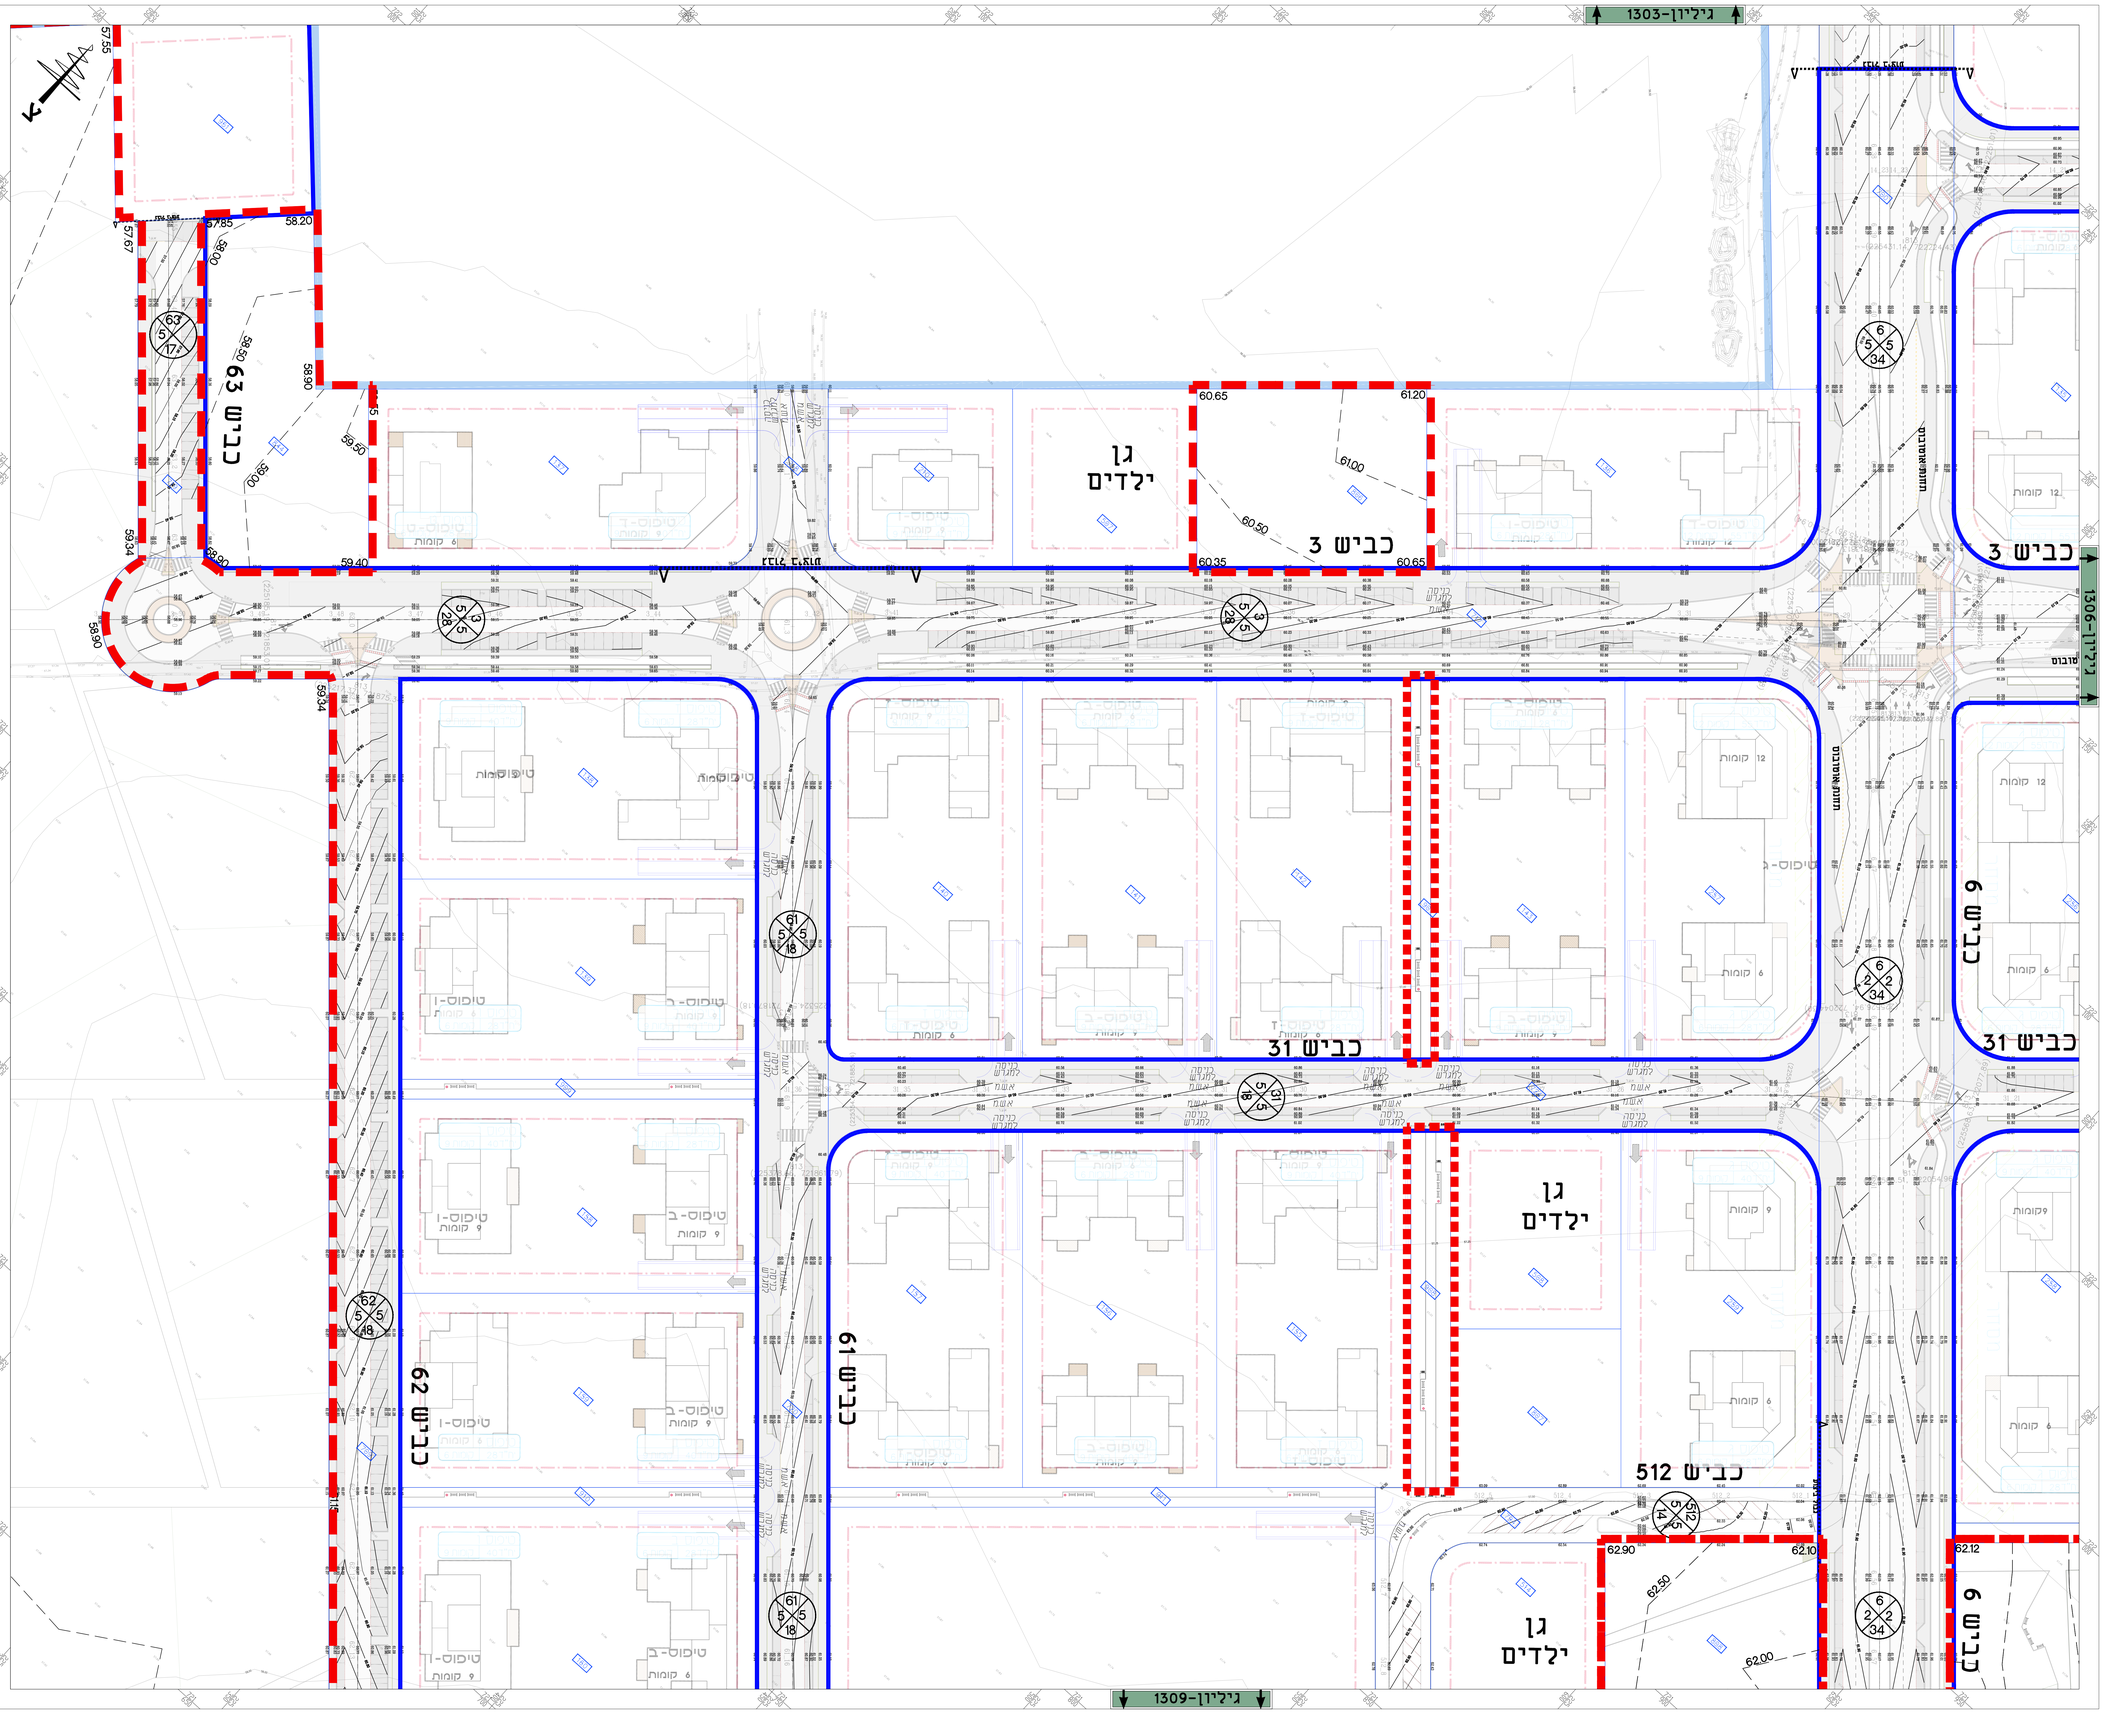
הקבצים אחראי לבדיקת המידות ולהתאמתן בתוכנים,שלילו מדוע"ים למתכנן על כל טעות או אי-התאמה אין לקבוע מידות על ידי מדידה בשרטוט