מקרא:

- גבול שצ"פ
- קו גובה מתוכנן
- גבול ביצוע שלב א

מפת גילוונות

תרשים סביבה

הערות:

- סימון - יש לסמן את הגבהים המתוכננים ביתודות ובסרטי סימון, לאישור האדריכל.
- שיפוע - כל השבילים, הרחבות והמשטחים המרוצפים, יהיו עם שיפוע צד 1%-2% לכיוון המדרך, במידה ולא סומן אחרת.
- הסדרת גבהים - סביב אמצעי השתית תבוצע הסדרת גבהים מקומית, לפי הנחיות האדריכל בשטח.
- מפלס סופי - יבוצע ב"גליות" רכה, ללא שבירות חדות, לפי הנחיות המתכנן.
- התאמה - במידה וקיימת אי התאמה בין תכנית הגבהים לבין תכנית עבודות הגפר, תכנית הגבהים היא המחייבת.
- עצים - עצים יעקרו או יועתקו, אך ורק לאחר תכנית מאושרת ע"י פקיד היערות.
- עבודה זהירה - בסמוך למבנים, לעצים לשימור ולמערכות השתית קיימות, יש לבצע את עבודות הגפר בעבודת ידיים, או עם כלים קלים, למניעת פגיעה בהם.
- אישור - לאחר סיום ביצוע עבודות הגפר, יש לקבל את אישור המתכנן. אין להמשיך בביצוע העבודות ללא אישור זה.
- התכנית מבוססת - על תכנית מדידה שבוצעה ע"י ... בתאריך ....

תאריך	הערה	כמה	מקדם	לאשר	לבצע	למסור	תאריך	אישור
-	-	-	○	○	○	○		
			○	○	○	○		
			○	○	○	○		
			○	○	○	●	01.01.25	עיקון משפט סיכוי

גרינשטיין ◦ הר-גיל
אדריכלות נוף וחכנון סביבתי בע"מ
רח' כנפיה 7, ת.ד. 34003
04-8360667 :טל' 04-8360556 :פקס
E-mail:office@landscape.org.il

קנה מידה:	1 : 500
תאריך:	03/09/25
תכנן:	מוחמד.ח
רמזמין: **המזמין**	שרטט: מוחמד.ח
שם הפרויקט: **עפולה רבנו גלבוע**	אישור: הילה.ה
מהדורה: 01	שם קובץ: Nof-Afula-500-afar.dwg
מספר גליון: 09	תוכן גליון: **תכנית עבודות עפר בשצ"פים שלב א'**
מספר הפרויקט: 1707	

המבצע אחראי לבדיקת הפרדות (המאושרים בפוסקים) לרבות לתוכנון. כל מקום אי אי-התאמה, אין לבצע פירוק על ידי מדידה בשטח.

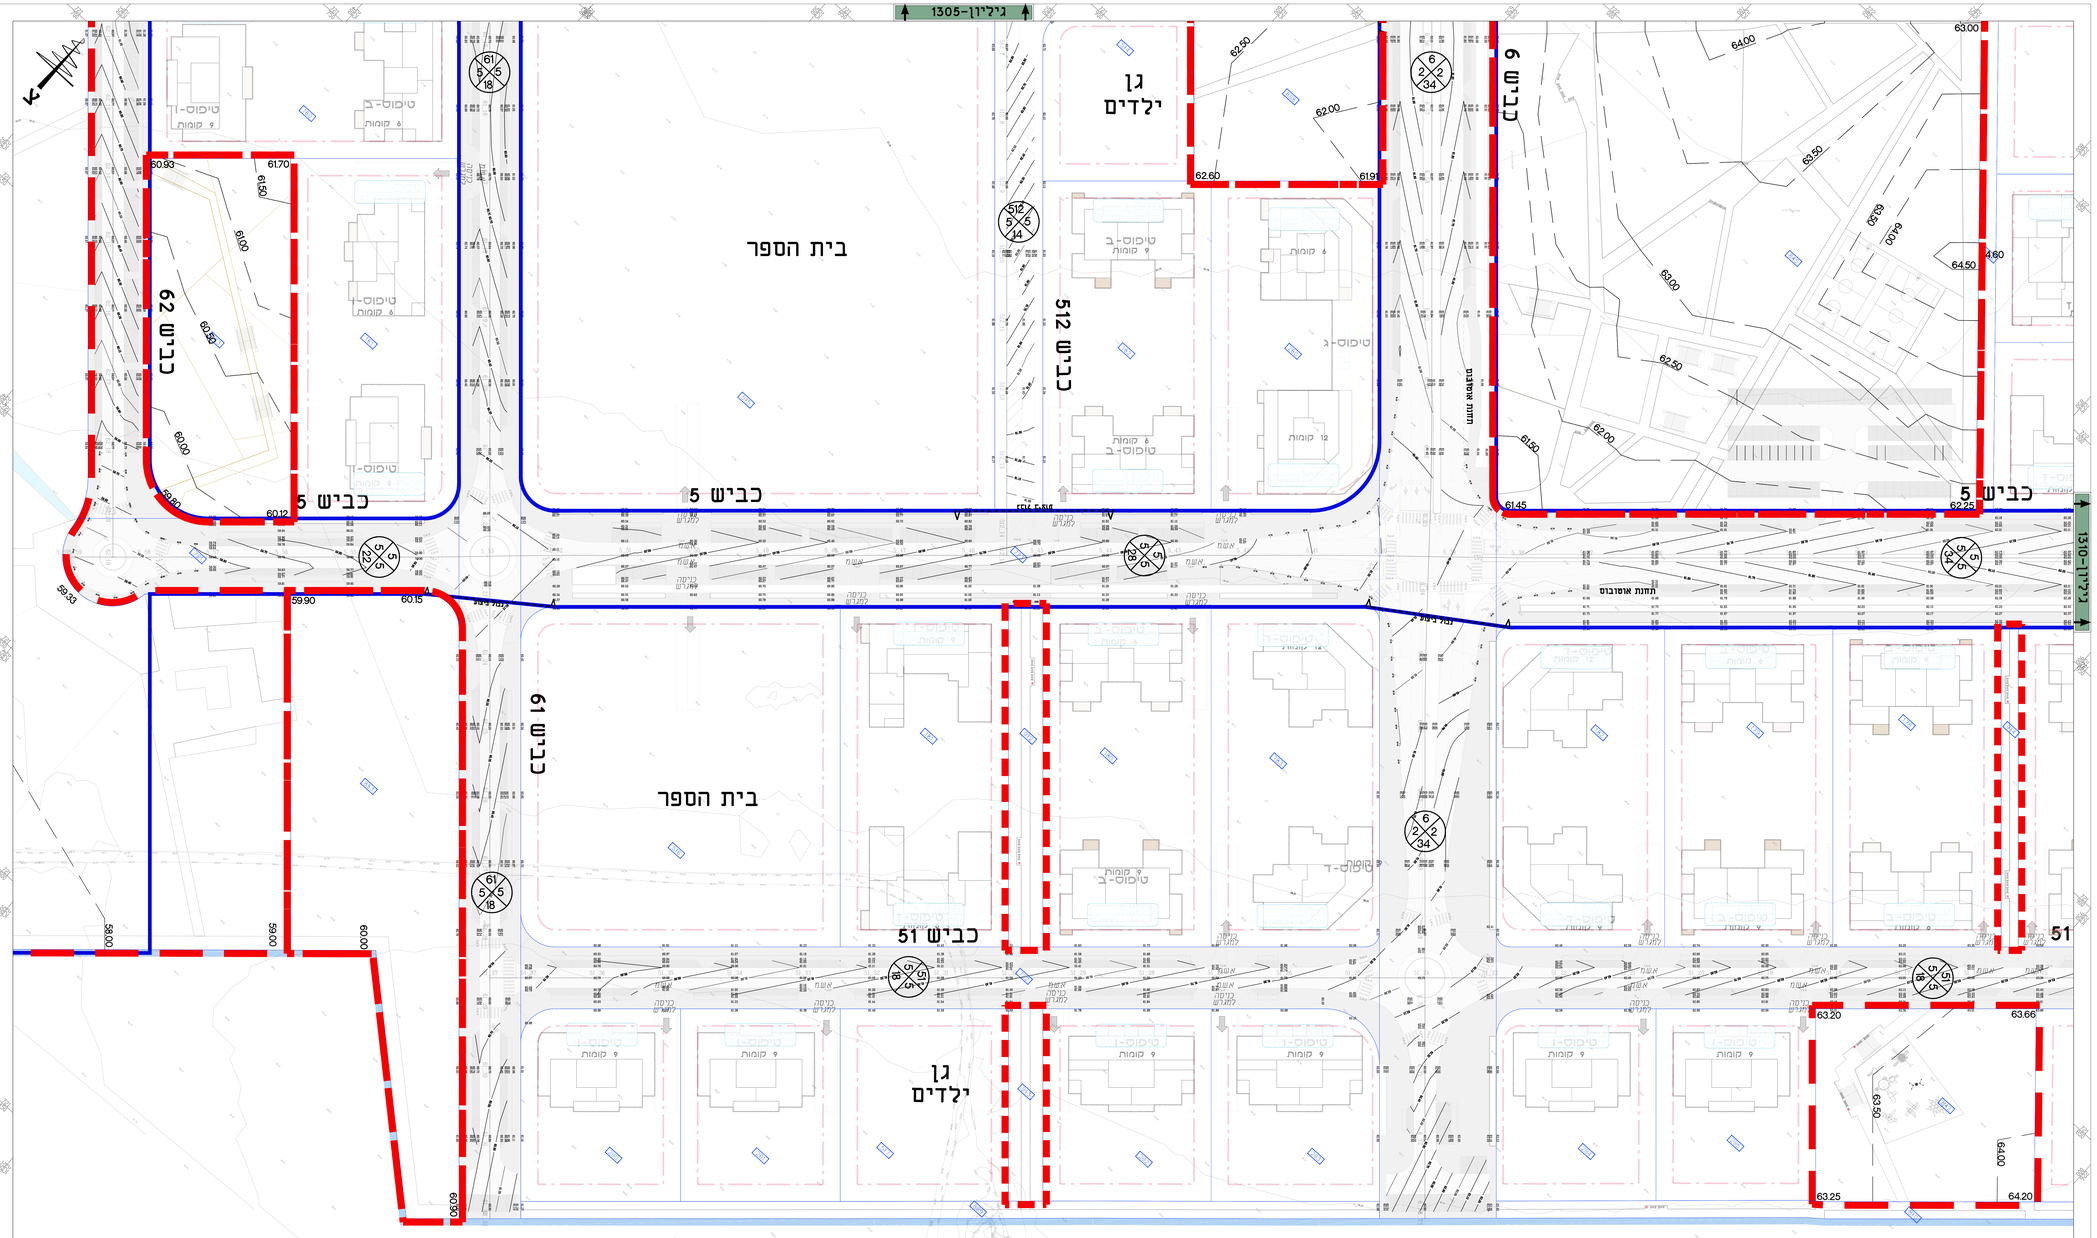
גילוון-1305
גילוון-1310
גן ילדים
בית הספר
כביש 5
כביש 51
62 מ.ר
512 מ.ר
19 מ.ר
9 מ.ר
רחוב אוסבוס
מעבר חצייה
מעבר חצייה
מעבר חצייה