מקרא:

- גבול שצ"פ
- קו גובה מתוכנן
- גבול ביצוע שלב א

מפת גיליונות

תרשים סביבה

הערות:

- פיתון - יש לסמן את הגבהים המחוכנים ביתדות ובסרטי פיתון, לאישור האדריכל.
- שיפוע - כל השבילים, הרחובות והמשטחים המרוצפים, יהיו עם שיפוע צד 2%-1% לכיוון המגן, במידה ולא סומן אחרת.
- הסדרת גבהים - סביב אמצעי תשתית תבוצע הסדרת גבהים מקומית, לפי הנחיות האדריכל בשטח.
- מפלס סופי - יבוצע ב"גליות" רכה, ללא שבירות חדות, לפי הנחיות המתכנן.
- התאמה - במידה וקיימת אי התאמה בין תכנית הגבהים לבין תכנית עבודות העפר, תכנית הגבהים היא המחייבת.
- עצים - עצים יעקרו או יועתקו, אך ורק לאור תכנית מאושרת ע"י פקיד היערות.
- עבודה זהירה - בסמוך למבנים, לעצים לשימור ולמערכות תשתית קיימות, יש לבצע את עבודות העפר בעבודת ידיים, או עם כלים קלים, למניעת פגיעה בקיים.
- אישור - לאחר סיום ביצוע עבודות העפר, יש לקבל את אישור המתכנן. אין להמשיך בביצוע העבודות ללא אישור זה.
- התכנית מבוססת - על תכנית מדידה שבוצעה ע"י ..... בתאריך ....

-	-							
-	תמונה	נמחק	נוסף	נכנס	נמכר	תאריך	עדכון מפורט מכרז	
מספר	חוזה גליון:							
06	תכנית עבודות עפר בשצ"פים שלב א'							
	מספר הפרויקט:							

המבנים אחראי לבדיקת המידות והתאמתן (מתוכנניו לבדיקת המתכנן) לתוכנון. כל מפגש אי אי-התאמה, אין לקבוע מידות על יסי מדידה בשרטוט.
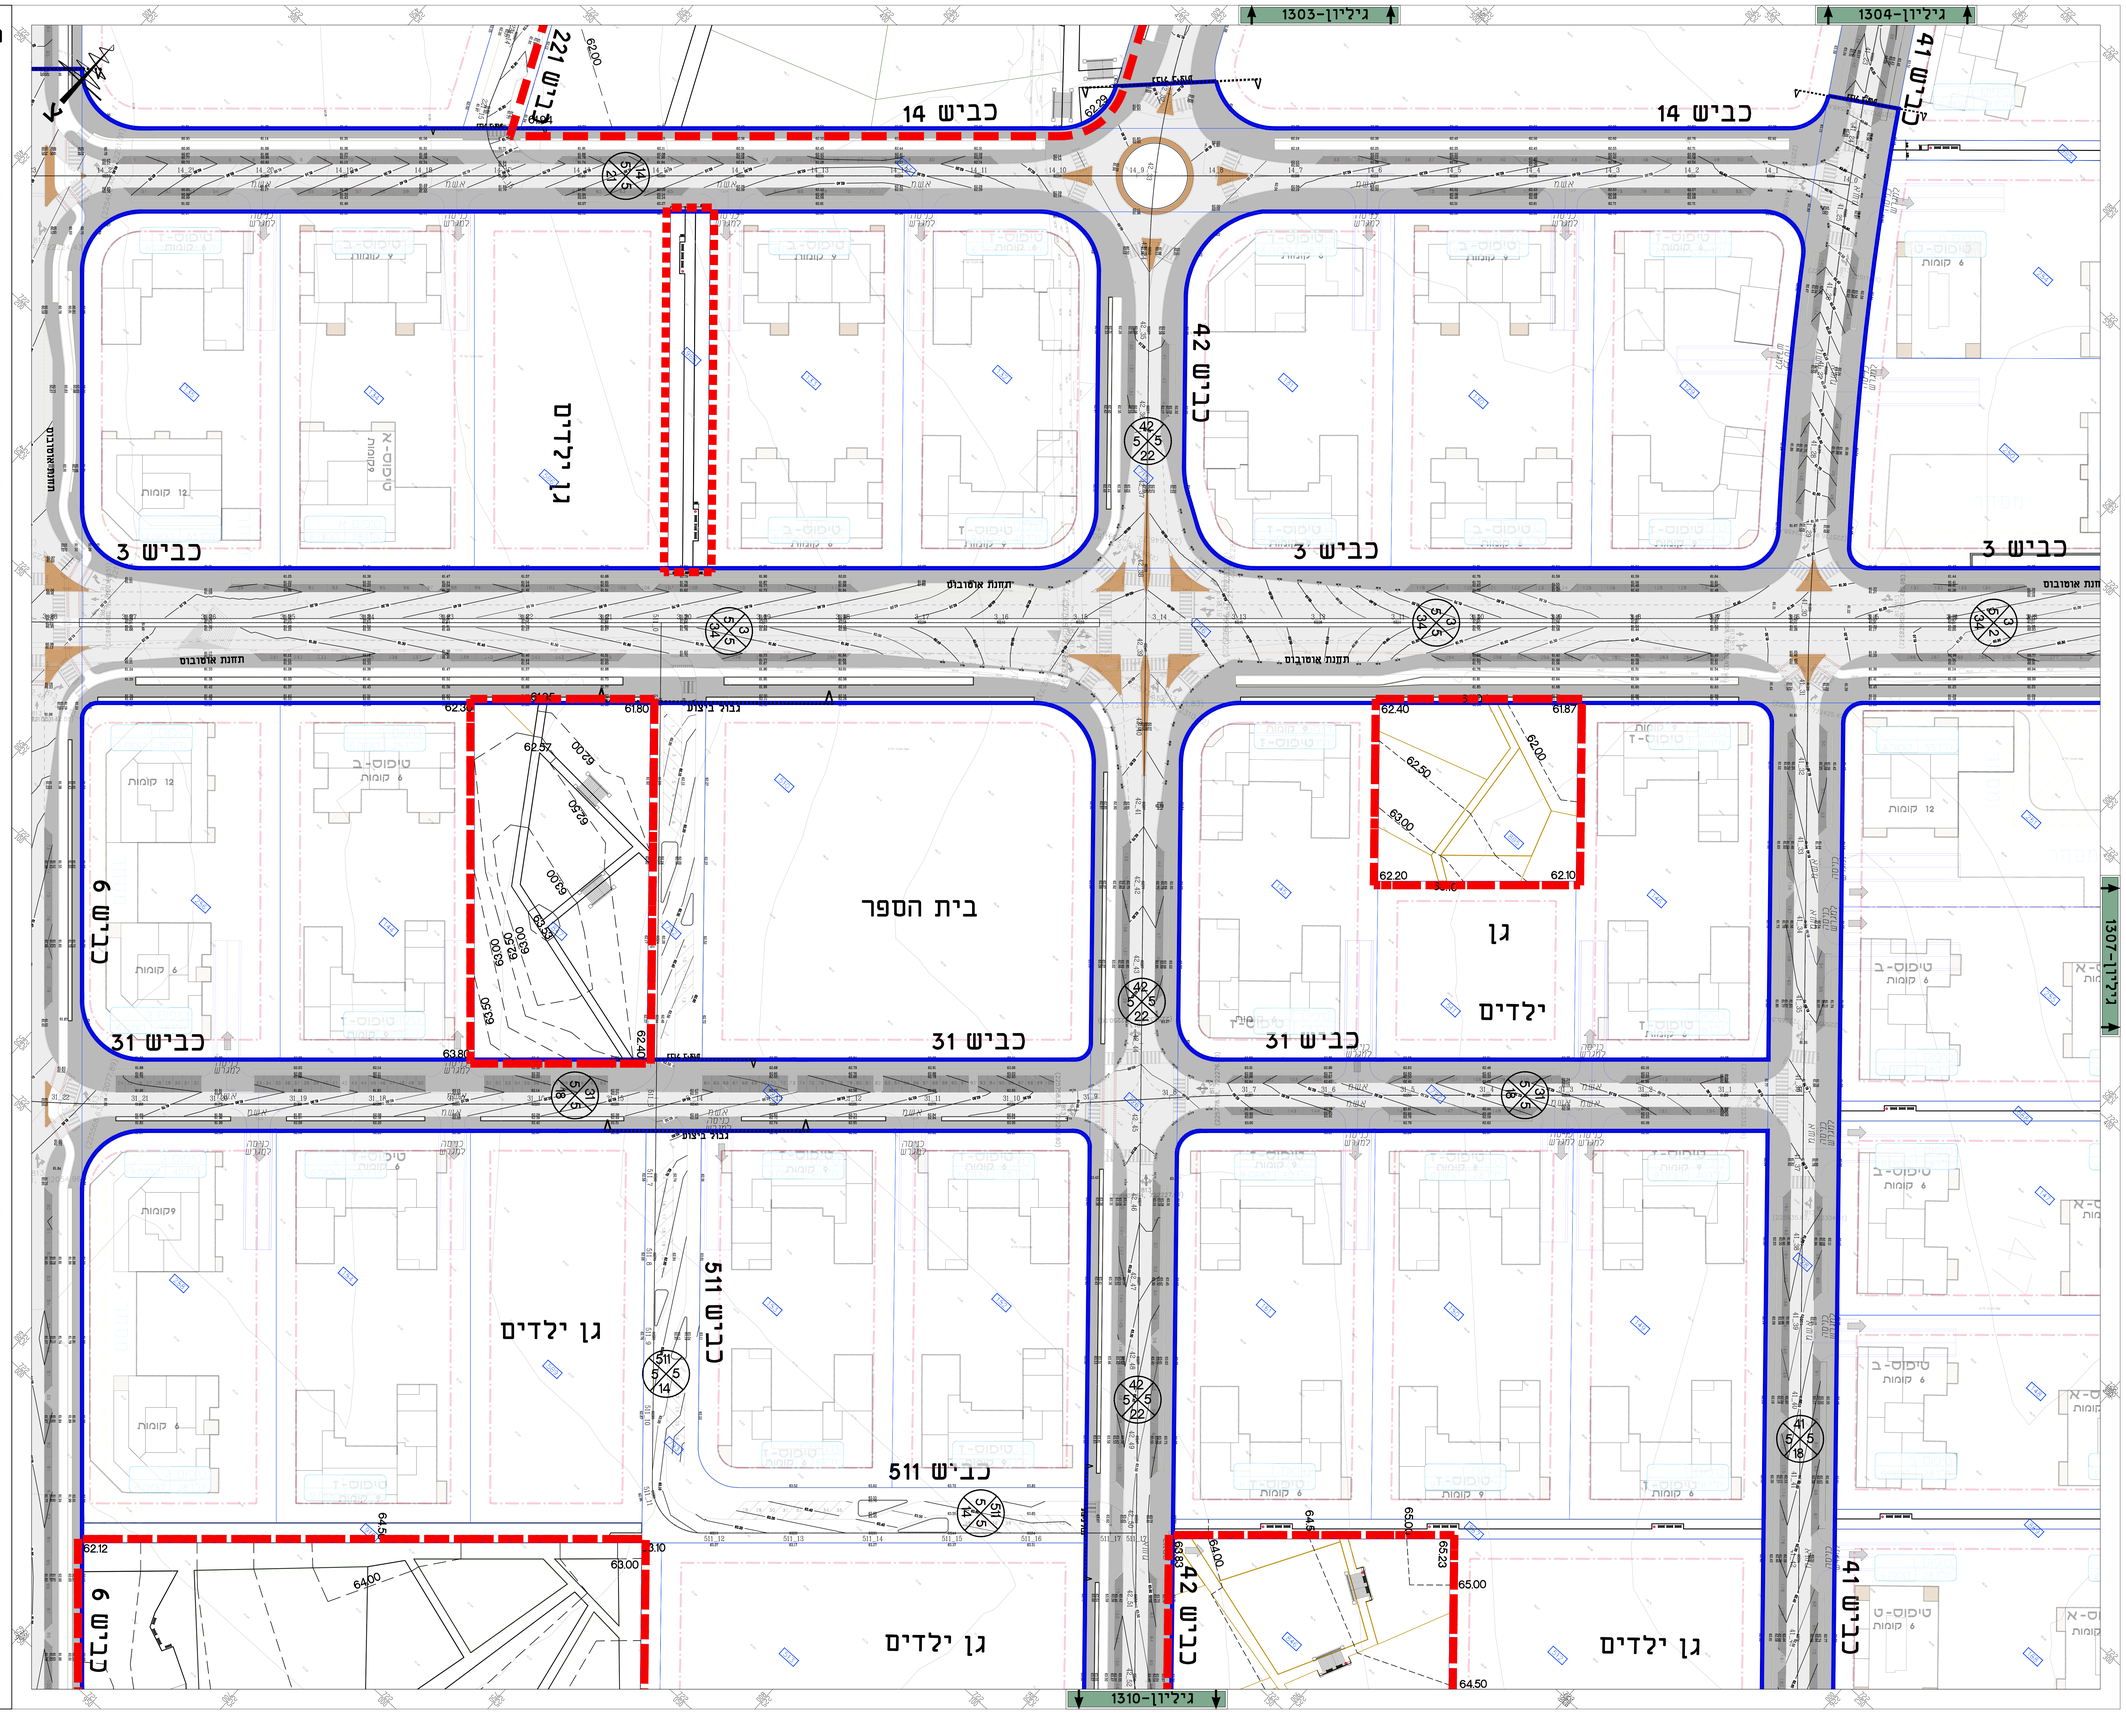
גרינשטיין ▫ הר-גיל אדריכלות נוף ותכנון סביבתי בע"מ	קנה מידה: 1 : 500
רח' נקניק 7, מיקוד 34583	תאריך: 03/09/25
04-8360467 :מס' 04-8362536 :פקס	תכנן: מוחמד.ח
E-mail:office@landscape.org.il	
הלקוח: **המזמין**	עורכים: מוחמד.ח
שם הפרויקט: **עפולה** רבנו גלבוע	אישר: רוילה.ה
01 מהדורה	שם קובץ: Nof-Afula-500-afar.dwg
מספר גליון: 06	חוזה גליון: **תכנית עבודות עפר בשצ"פים שלב א'**