מקרא:

- גבול שצ"פ
- קו גובה מתוכנן (60.50)
- גבול ביצוע שלב א

מפת גיליונות

תרשים סביבה

הערות:

- סימון - יש לסמן את הגבהים המתוכנים ביתדות ובסרטי סימון, לאישור האדריכל.
- שיפוע - כל השבילים, הרחובות והמשטחים המרוצפים, יהיו עם שיפוע צד 1%-2% לכיוון המנוך, במידה ולא סומן אחרת.
- הסדרת גבהים - סביב אלמנטי תשתית תבוצע הסדרת גבהים מקומית, לפי הנחיות האדריכל בשטח.
- מפלס סופי - יבוצע ב"גליות" רכה, ללא שבירות זחדות, לפי הנחיות המתכנן.
- התאמה - במידה וקיימת אי התאמה בין תכנית הגבהים לבין תכנית עבודות העפר, תכנית הגבהים היא המחייבת.
- עצים - עצים יעקרו או יועתקו, אך ורק לאור תכנית מאושרת ע"י פקיד היערות.
- עבודה זהירה - בסמוך למבנים, לעצים לשימור ולמערכות תשתית קיימות, יש לבצע את עבודות העפר בעבודת ידיים, או עם כלים קלים, למניעת פגיעה בקיים.
- אישור - לאחר סיום ביצוע עבודות העפר, יש לקבל את אישור המתכנן. אין להמשיך בביצוע העבודות ללא אישור זה.
- התכנית מבוססת - על תכנית מדידה שבוצעה ע"י ... בתאריך ....

תאריך	תמצה	כמה	עצים	לשאר	לבמה	למכרז	תאריך	שינוי
-	-	-						
							25.12.25	עדכון מפות כפכרז

גרינשטיין ם **הר-גיל**
אדריכלות נוף ותכנון סביבתי בע"מ
רח' בצלאל 7, דיזיה 34353 | מה: 04-8360607 | E-mail: office@landscape.org.il | פקס: 04-8360256

עבור מידה:	1 : 500
תאריך:	03/09/25
תכנן:	מוחמד.ח
שרטט:	מוחמד.ח
אישר:	הילה.ה
שם קובץ:	Nof-Afula-500-aforaw.dwg

המזמין: **המזמין**

שם הפרויקט: **עפולה**
רבנו גלבוע

01 מהדורה

מספר גיליון: **07**

תוכן גיליון: **תכנית עבודות עפר בשצ"פים שלב א'**

מספר הפרויקט: 1707
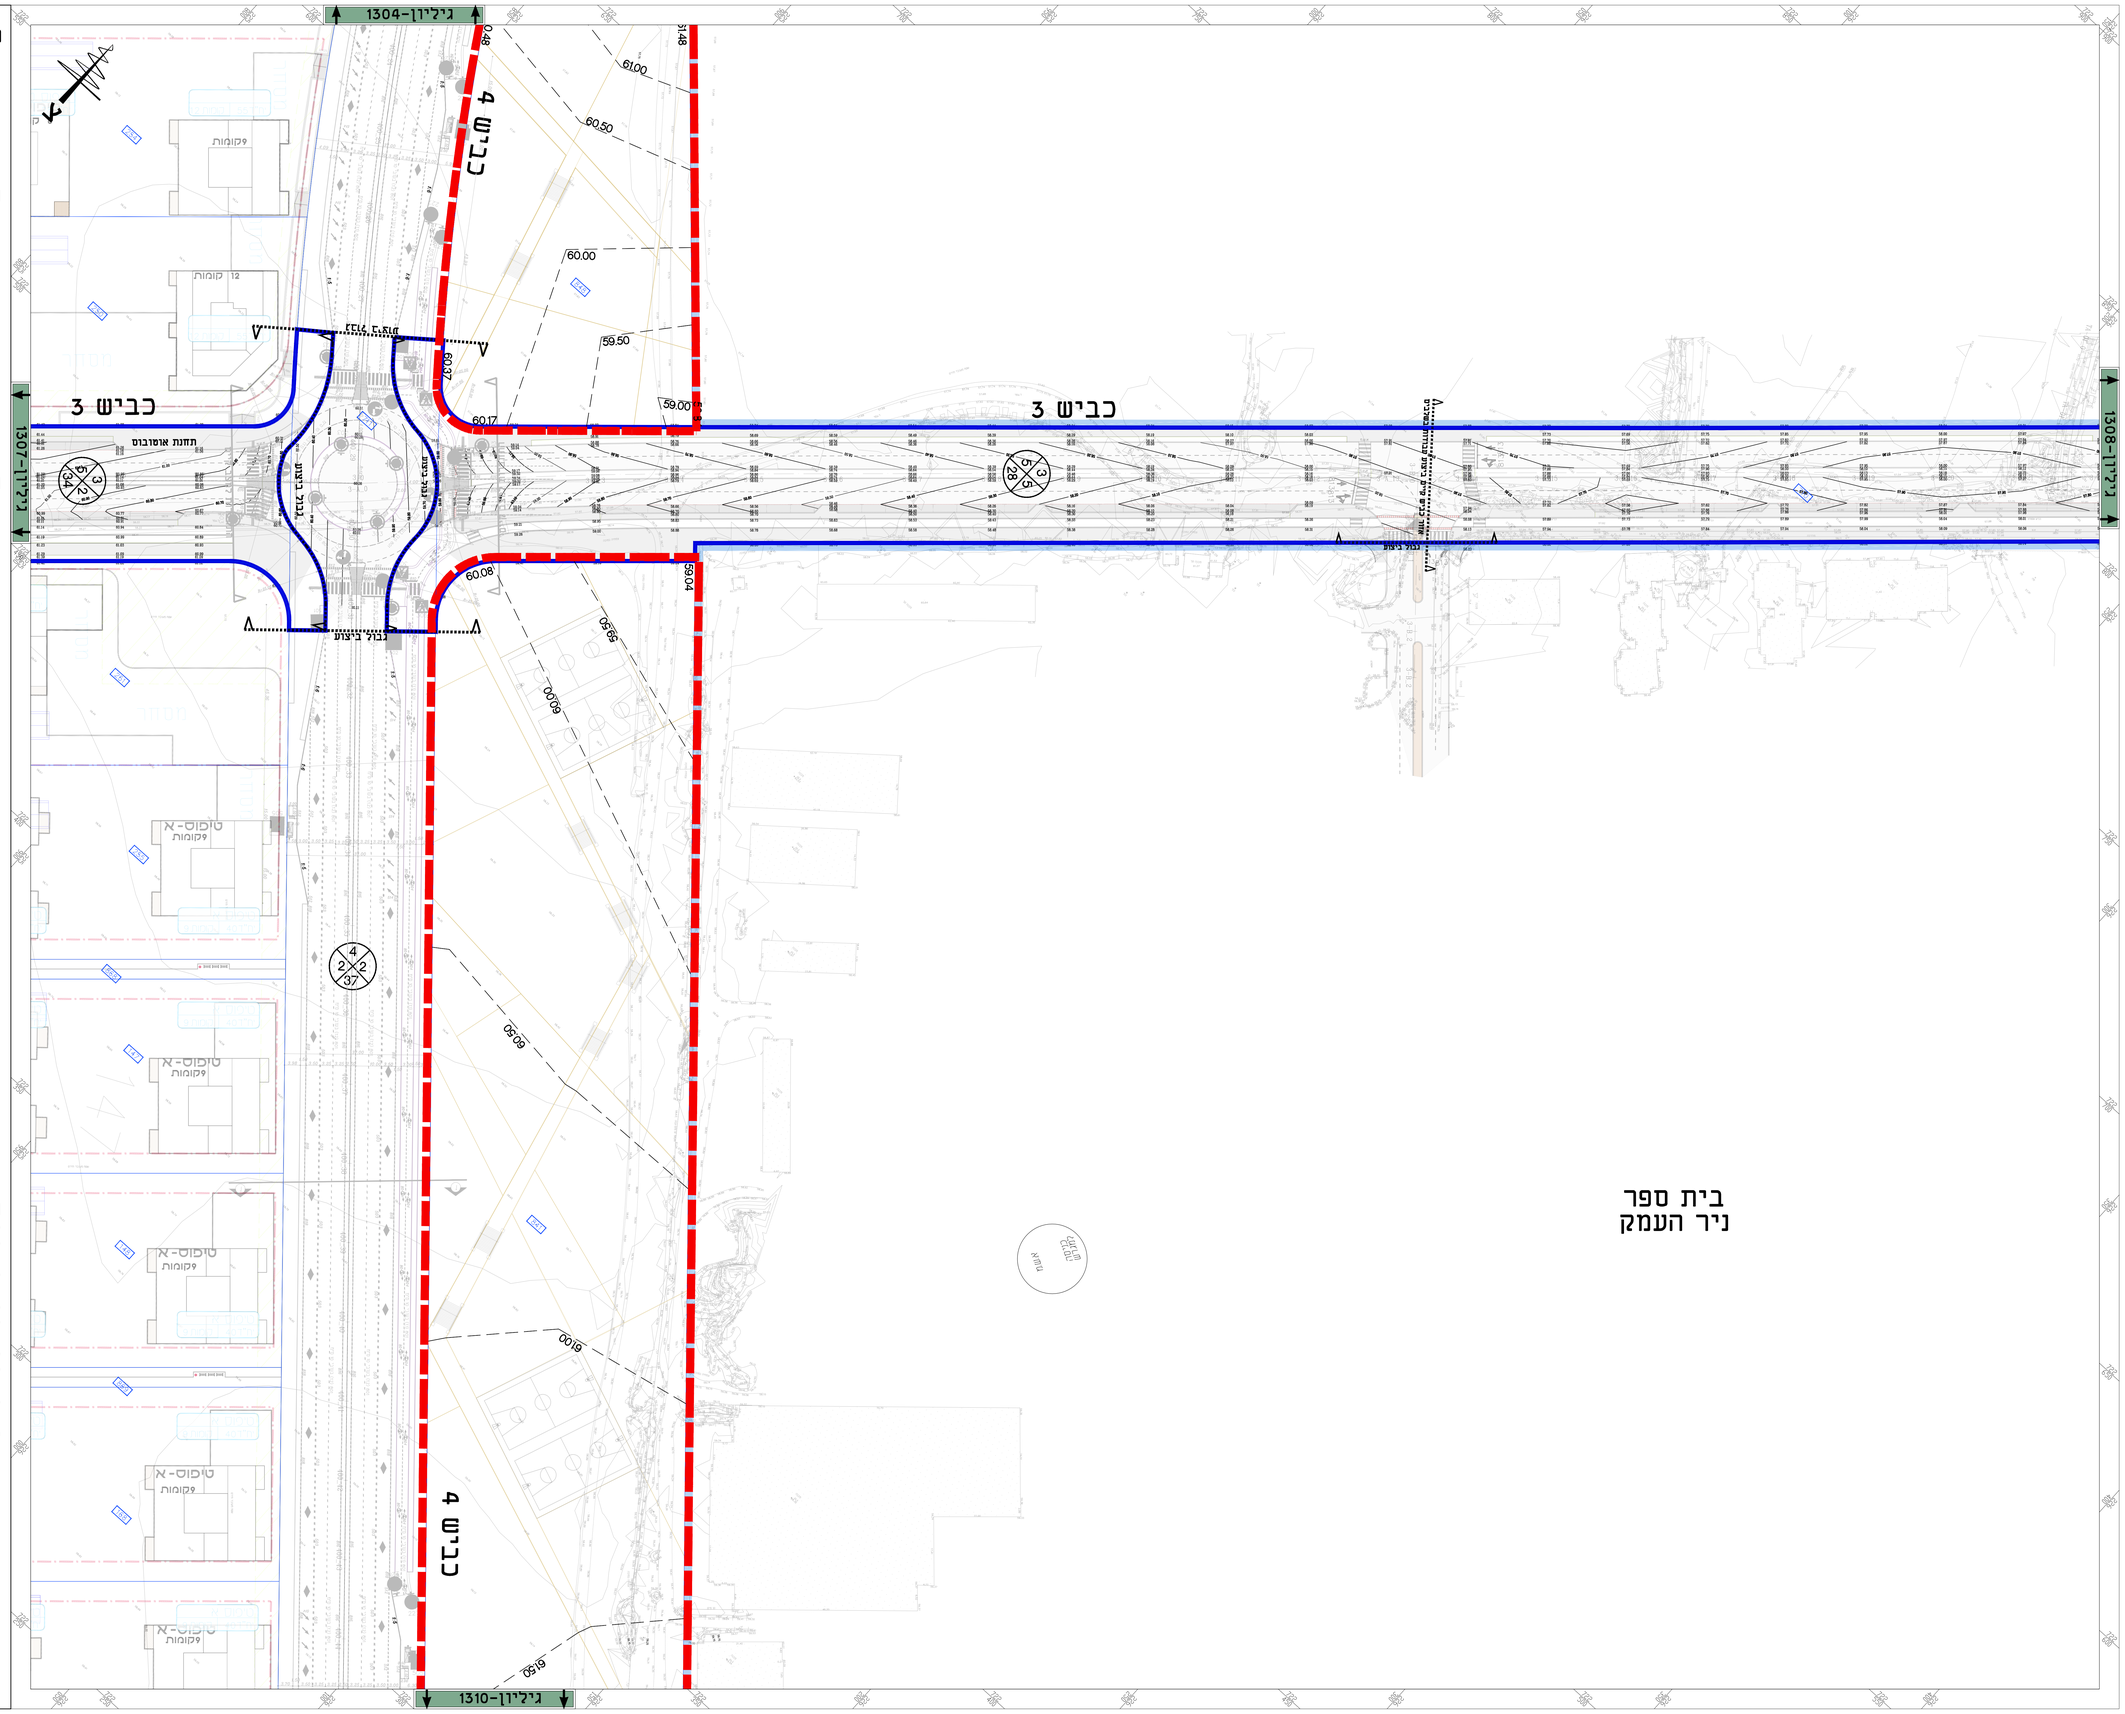
המבצע אחראי לבדיקת המידות וההתאמתן, בתיאום עליו מודיע למתכנן, על כל סטיה או אי-התאמה. אין לקבוע מידות על ידי מדידה בשרטוט.