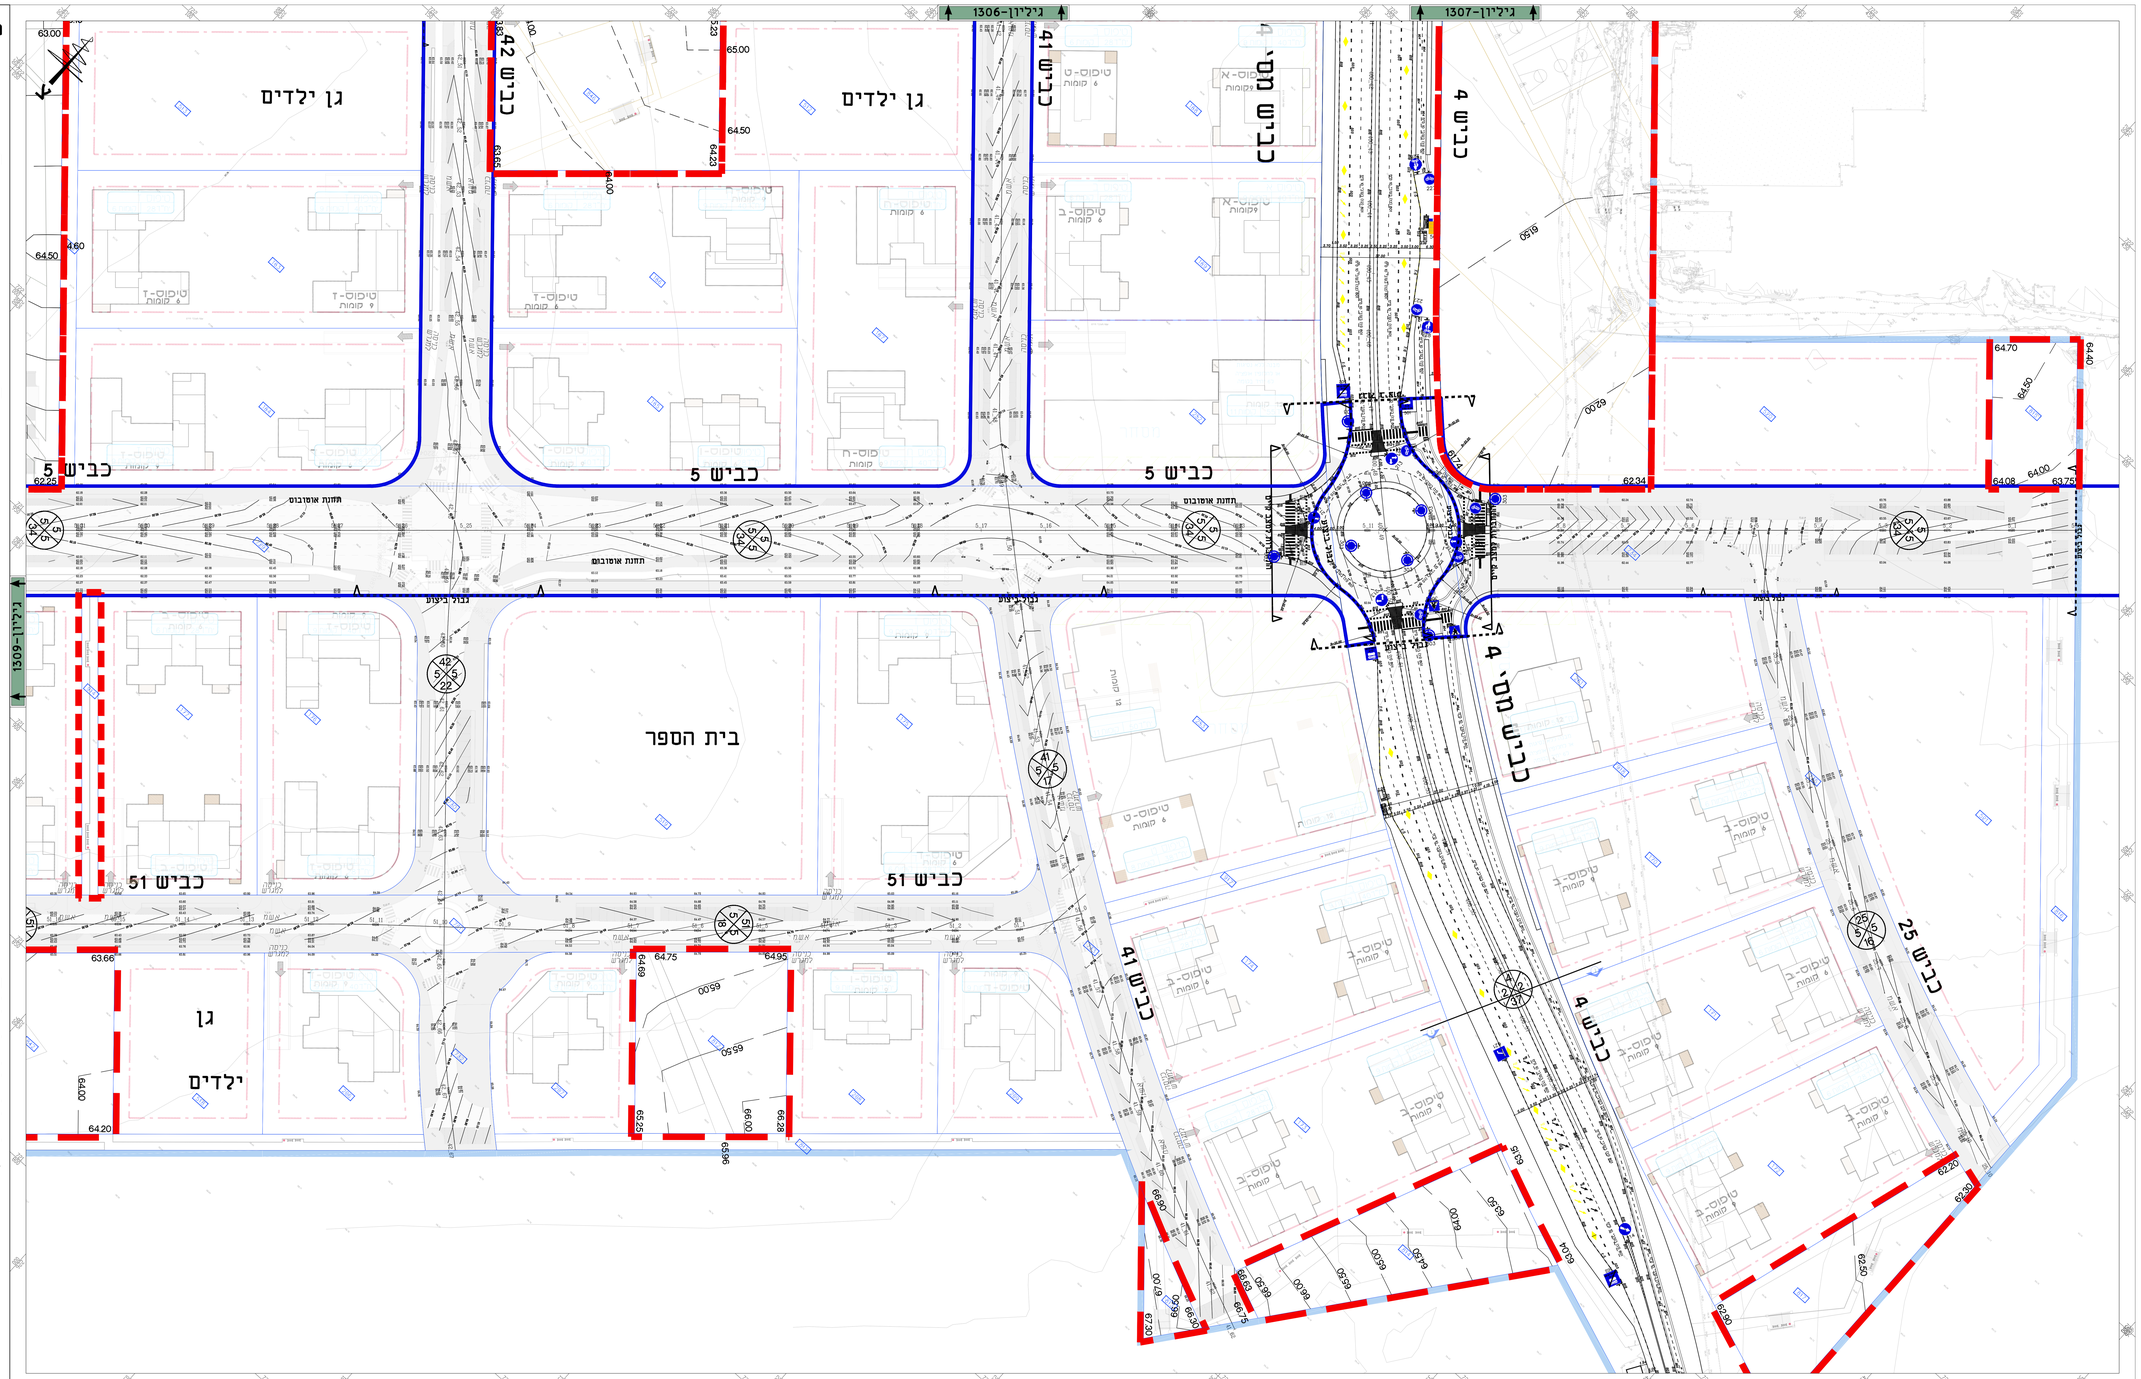

מקרא:

- גבול שצ"פ
- קו גובה מתוכנן (60.50)
- גבול ביצוע שלב א

מפת גיליונות

תרשים סביבה

הערות:

- סימון - יש לסמן את הגבולות המתוכננים ביתדות ובסרטי סימון, לאשר האדריכל.
- שיפוע - כל השבילים, הרחבות והמשטחים המרוצפים, יהיו עם שיפוע צד 1%-2% לכיוון המנוקז, בהידה ולא מוטון אחדות.
- הסדרת גבולות - סביב אלמנטי תשתית תבוצע הסדרת גבולות סטנדרטית, לפי הנחיות האדריכל בשטח.
- מפלס סופי - יבוצע ב"גליות" רכה, ללא שבירות וחדות, לפי הנחיות המתכנן.
- התאמה - במידה וקיימת אי התאמה בין תכנית הגבולות לבין תכנית עבודות העפר, תכנית הגבולות היא המחייבת.
- עצים - עצים יעקרו או יוטעקו, אך ורק לאור תכנית מאושרת ע"י פקיד היערות.
- עבודה זוהרה - בסמוך למבנים, לעצים לשרמור ולמערכות תשתית קיימות, יש לבצע את עבודות העפר בעבודת ידיים, אי עם כלים קלים, למניעת פגיעה בקיים.
- אישור - לאחר סיום ביצוע עבודות העפר, יש לקבל את אישור המתכנן. אין להמשיך בביצוע העבודות ללא אישור זה.
- התכנית מבוססת - על תכנית מדידה שבוצעה ע"י ___ בתאריך ___

תאריך	הערה	נמסר	נקלט	ראשי	בקרת	מסלול	תאריך	אריה

גרינשטיין הר-גיל אדריכלות נוף ותכנון סביבתי בע"מ רח' הסמלה 1, מיקוד 26320 חיפה 04-8366337 פקס 04-8366336 מייל office@landscape.org.il	קנה מידה 1 : 500
	תאריך 03/09/25
	מכון מודמד.מ
רמשיך **הסמיך**	שרטט מודמד.מ
שם רמרים **עפולה**	אישור הרכה.מ
רבנ נלבנ	שם קובץ Nof-AFula-500-sFar.dwg
מספר גליון 10	שם גליון **תכנית עבודות עפר לשצ"פים שלב א'**
מספר רמרים 1707	

מהדורה 01

הבנבנ אחראי לבדיקה מדדיות ולהתאמה בתוכניות ולמדדים. אי-הבנה אבי כי שטח א' - התאמה אין בדיקה מדדית עד יי מדידה בשטח.